

6.9

127.1

30.7

131.9

129.6

133.6

134.0

138.6

134.0

143.1


139.1

139.3

134.2

146.7

- Lotto di intervento
- ▲ Ingressi all'edificio
- ◀ Ingressi carrabili al piano interrato
- 1 Aree posteggio auto esistenti
- 2 Edificio scolastico esistente
- Prato esistente

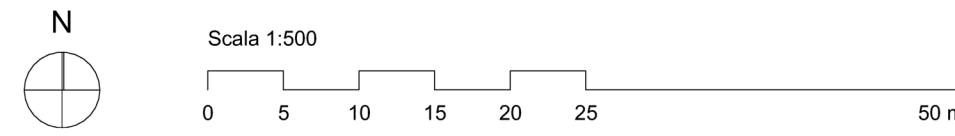

Comittente

PROVINCIA DI MODENA

Viale Martiri della Libertà, 34 - 41100 Modena





C					
B					
A					
-	LUGLIO 2021	Emissione	-	EXUP	EXUP
REV.	DATA	EMISSIONE/AGGIORNAMENTO	DESCRIZIONE	REDATTO	VERIFICATO
				APPROVATO	

Progetto

LICEO STATALE "A. F. FORMIGGINI" SASSUOLO (MO). NUOVA COSTRUZIONE IN SOSTITUZIONE DELL'EDIFICIO ESISTENTE DI VIA BOLOGNA. SECONDO E TERZO STRALCIO

Livello di progettazione

PROGETTO DEFINITIVO

RTP AGGIUDICATARIO

Capogruppo Mandataria

EXUP

EXUP s.r.l.

via S. Petri, 12 - 06019 Umbertide (PG)

tel. 075 941 58 71 - info@exup.it - www.exup.it





oice



GeoLand

Dot. Geol. GIORGIO PIAGNANI

via Vittorio Veneto, 14 - 06083 Bastia Umbra (PG)

tel. 075 372 31 77

COORDINAMENTO E INTEGRAZIONE PRESTAZIONI SPECIALISTICHE

Ing. Matteo LUCARELLI

RILIEVI E SICUREZZA

Geom. Giacomo PALAZZINI

IMPIANTISTICA, ANTINCENDIO E ACUSTICA

Ing. Michele MAGRINI ALUNNO

ARCHITETTURA E PAESAGGISTICA

Arch. Diego GIUBILEI

Arch. Eugenio CECCHETTI

STRUTTURE E GEOTECNICA

Ing. Emanuele MARCHEGGIANI

IMPIANTISTICA E ANTINCENDIO

Ing. Francesco VITALI

GEOLOGIA E GEOFISICA

Geol. Giorgio PIAGNANI

PROVINCIA DI MODENA

RUP

Ing. Annalisa Vita

Direttore dell'Area Tecnica

Nome file

20064_impaginazione PD.pln

Commissa

20064

Scala

1:200

Elab

d-RA

Oggetto

RILIEVO ARCHITETTONICO

Planimetria generale

Tav

01