

6.9

127.1

30.7

131.9

129.6

133.6

134.0

138.6

134.0

143.1

146.7


139.3

139.1

134.2

Demolizione

Nuova costruzione

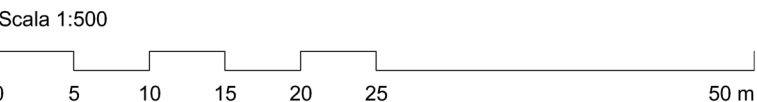

Committente

PROVINCIA DI MODENA

Viale Martiri della Libertà, 34 - 41100 Modena



C						
B						
A						
-	LUGLIO 2021	Emissione	-	EXUP	EXUP	EXUP
REV.	DATA	EMISSIONE/AGGIORNAMENTO	DESCRIZIONE	REDATTO	VERIFICATO	APPROVATO




Progetto
LICEO STATALE "A. F. FORMIGGINI" SASSUOLO (MO). NUOVA COSTRUZIONE IN SOSTITUZIONE DELL'EDIFICIO ESISTENTE DI VIA BOLOGNA. SECONDO E TERZO STRALCIO

Livello di progettazione
PROGETTO DEFINITIVO


RTP AGGIUDICATARIO
Capogruppo Mandataria

EXUP

EXUP s.r.l.
via S. Petri, 12 - 06019 Umbertide (PG)
tel. 075 941 58 71 - info@exup.it - www.exup.it



oice
Mandante

**GEO.LAND**
STUDIO GEOLOGICO ED AMBIENTALE

Dott. Geol. GIORGIO PIAGNANI
via Vittorio Veneto, 14 - 06083 Bastia Umbra (PG)
tel. 075 372 31 77

COORDINAMENTO E INTEGRAZIONE PRESTAZIONI SPECIALISTICHE
Ing. Matteo LUCARELLI
Geom. Giacomo PALAZZINI

IMPIANTISTICA, ANTINCENDIO E ACUSTICA
Ing. Michele MAGRINI ALUNNO

ARCHITETTURA E PAESAGGISTICA
Arch. Diego GUBILEI
Arch. Eugenio CECCHETTI

STRUTTURE E GEOTECNICA
Ing. Emanuele MARCHEGGIANI

IMPIANTISTICA E ANTINCENDIO
Ing. Francesco VITALI

GEOLOGIA E GEOFISICA
Geol. Giorgio PIAGNANI

PROVINCIA DI MODENA
RUP
Ing. Annalisa Vita
Direttore dell'Area Tecnica

Nome file 20064_impaginazione PD.pln	Commessa 20064	Scala 1:200	Elab d-SS	Tav 01
Oggetto STATO SOVRAPPONTO Planimetria generale				