


Prospetto Sud-Est

1:200




Prospetto Sud-Ovest

1:200

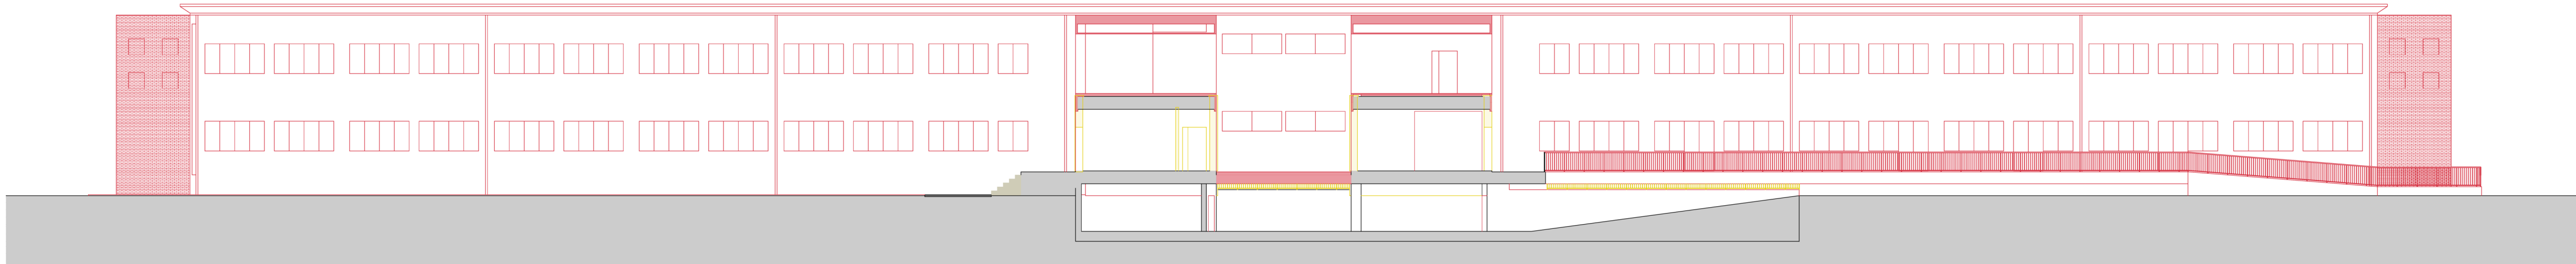


Prospetto Nord-Ovest

1:200

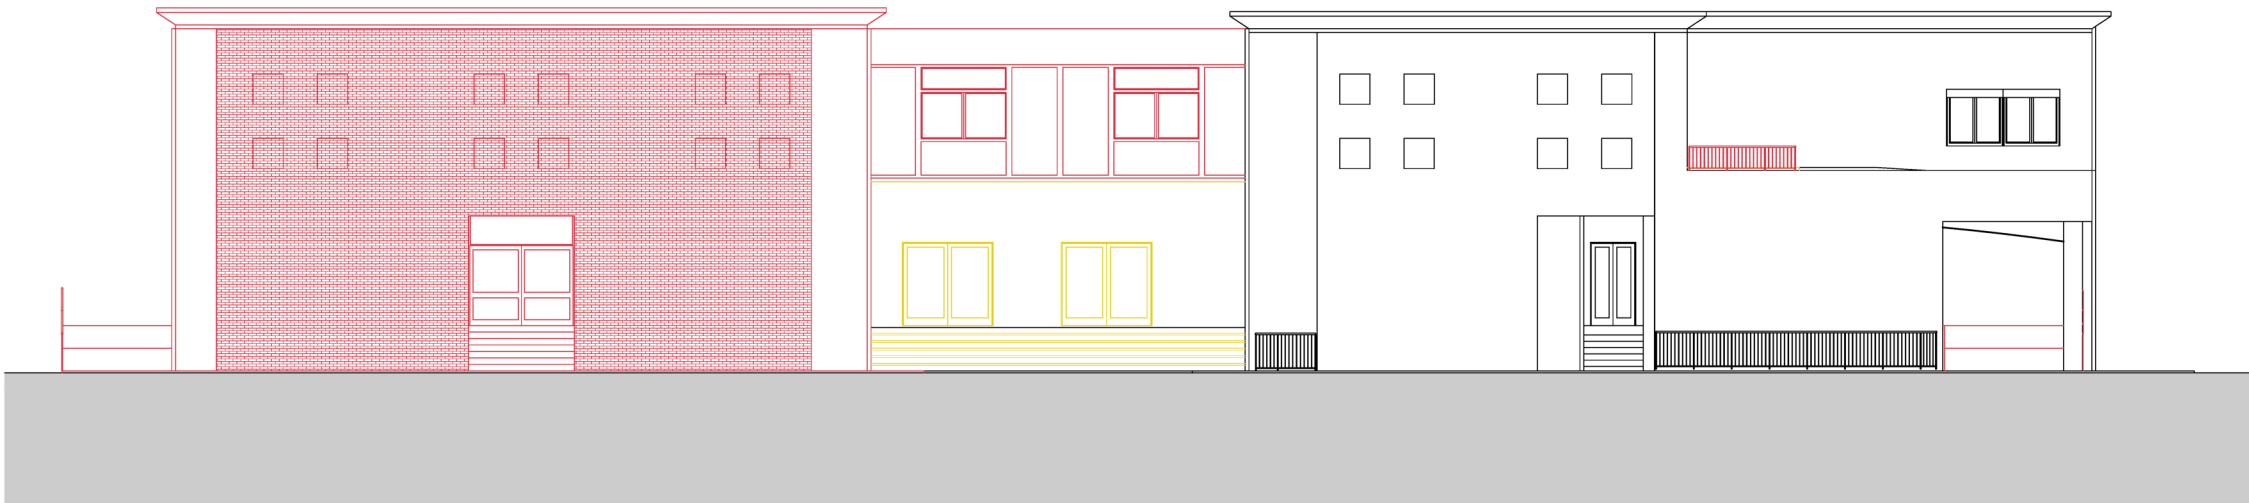


Prospetto Nord-Est

1:200

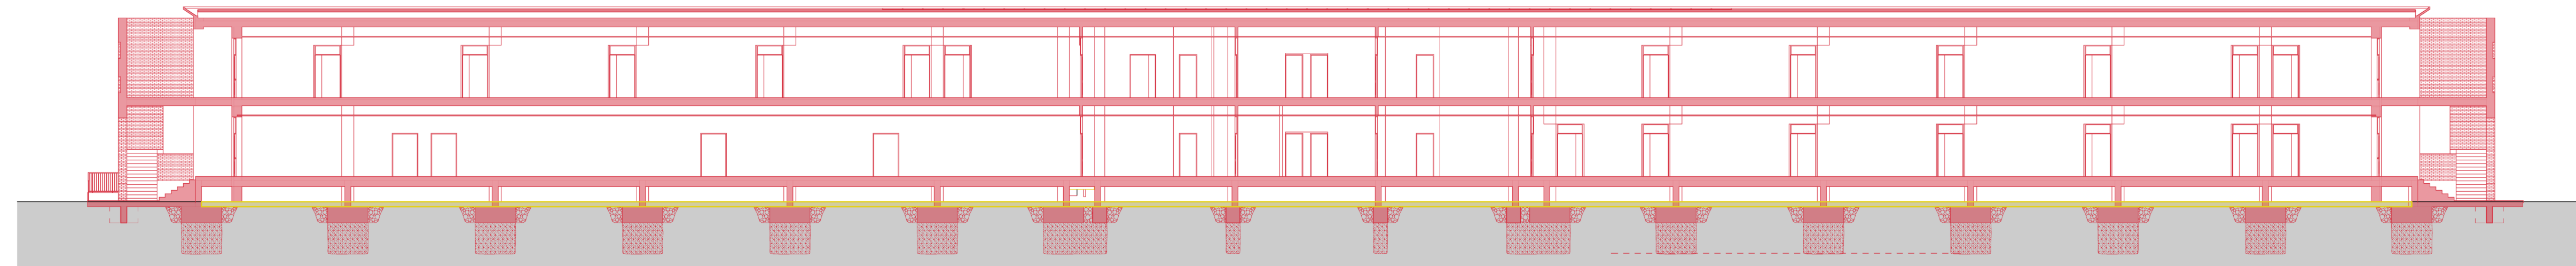


Sezione A-A

1:200

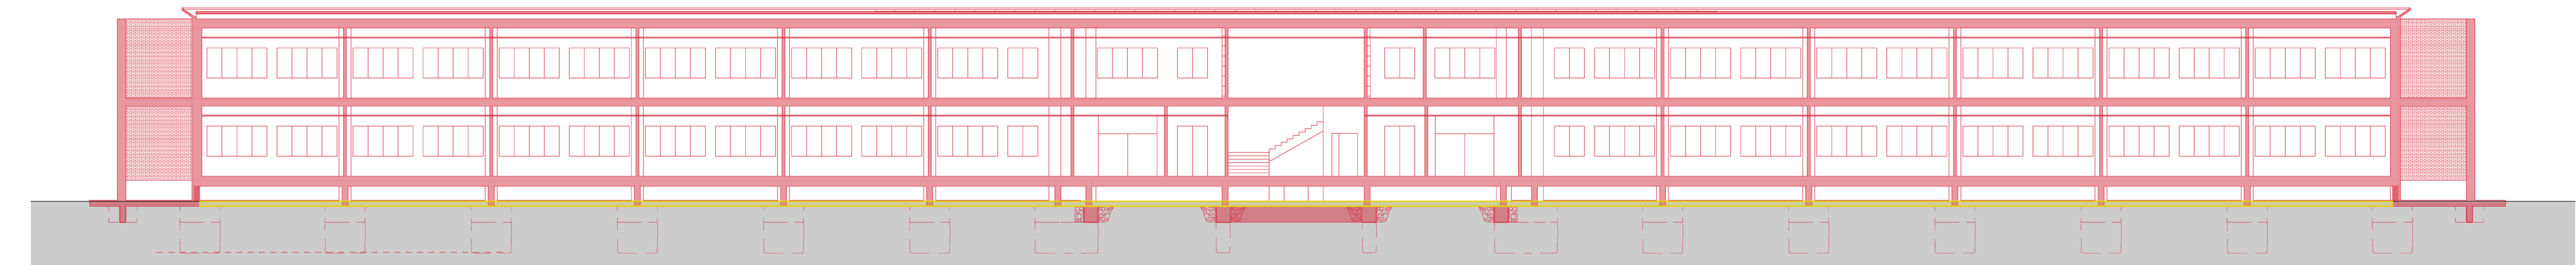


Sezione B-B

1:200

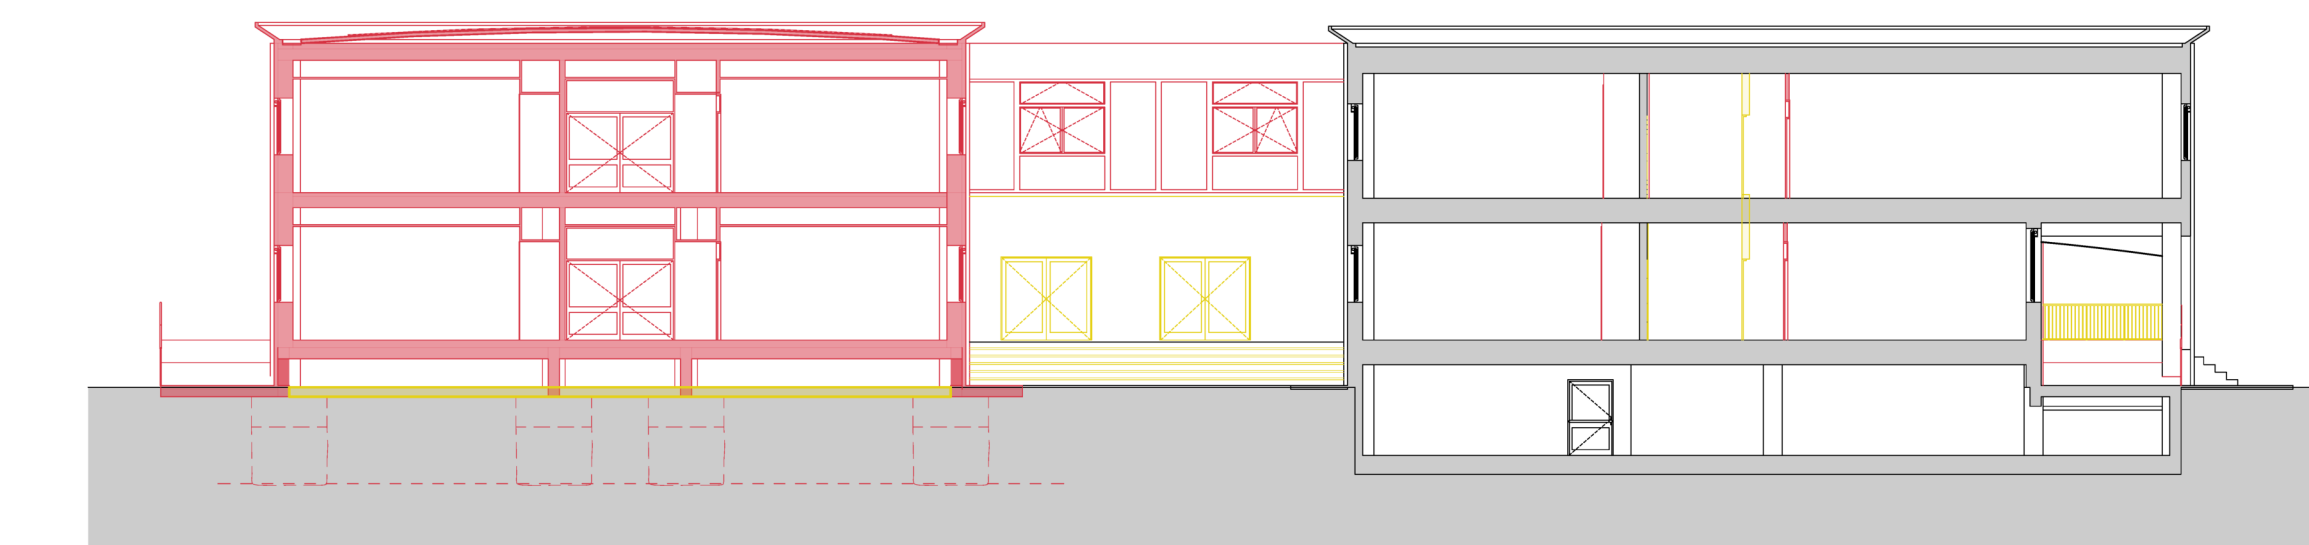



Sezione C-C

1:200

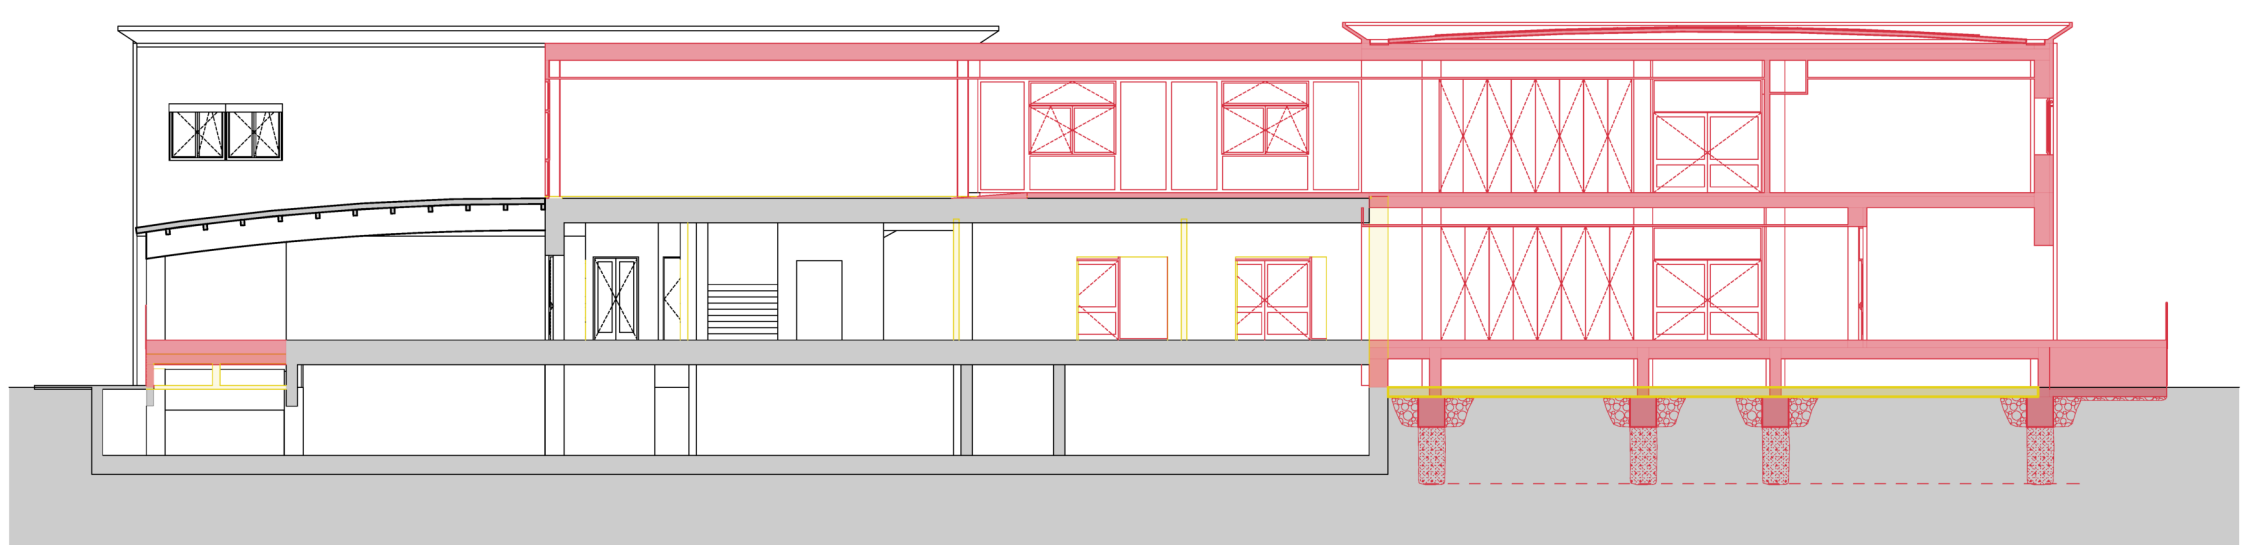

Sezione D-D

1:200

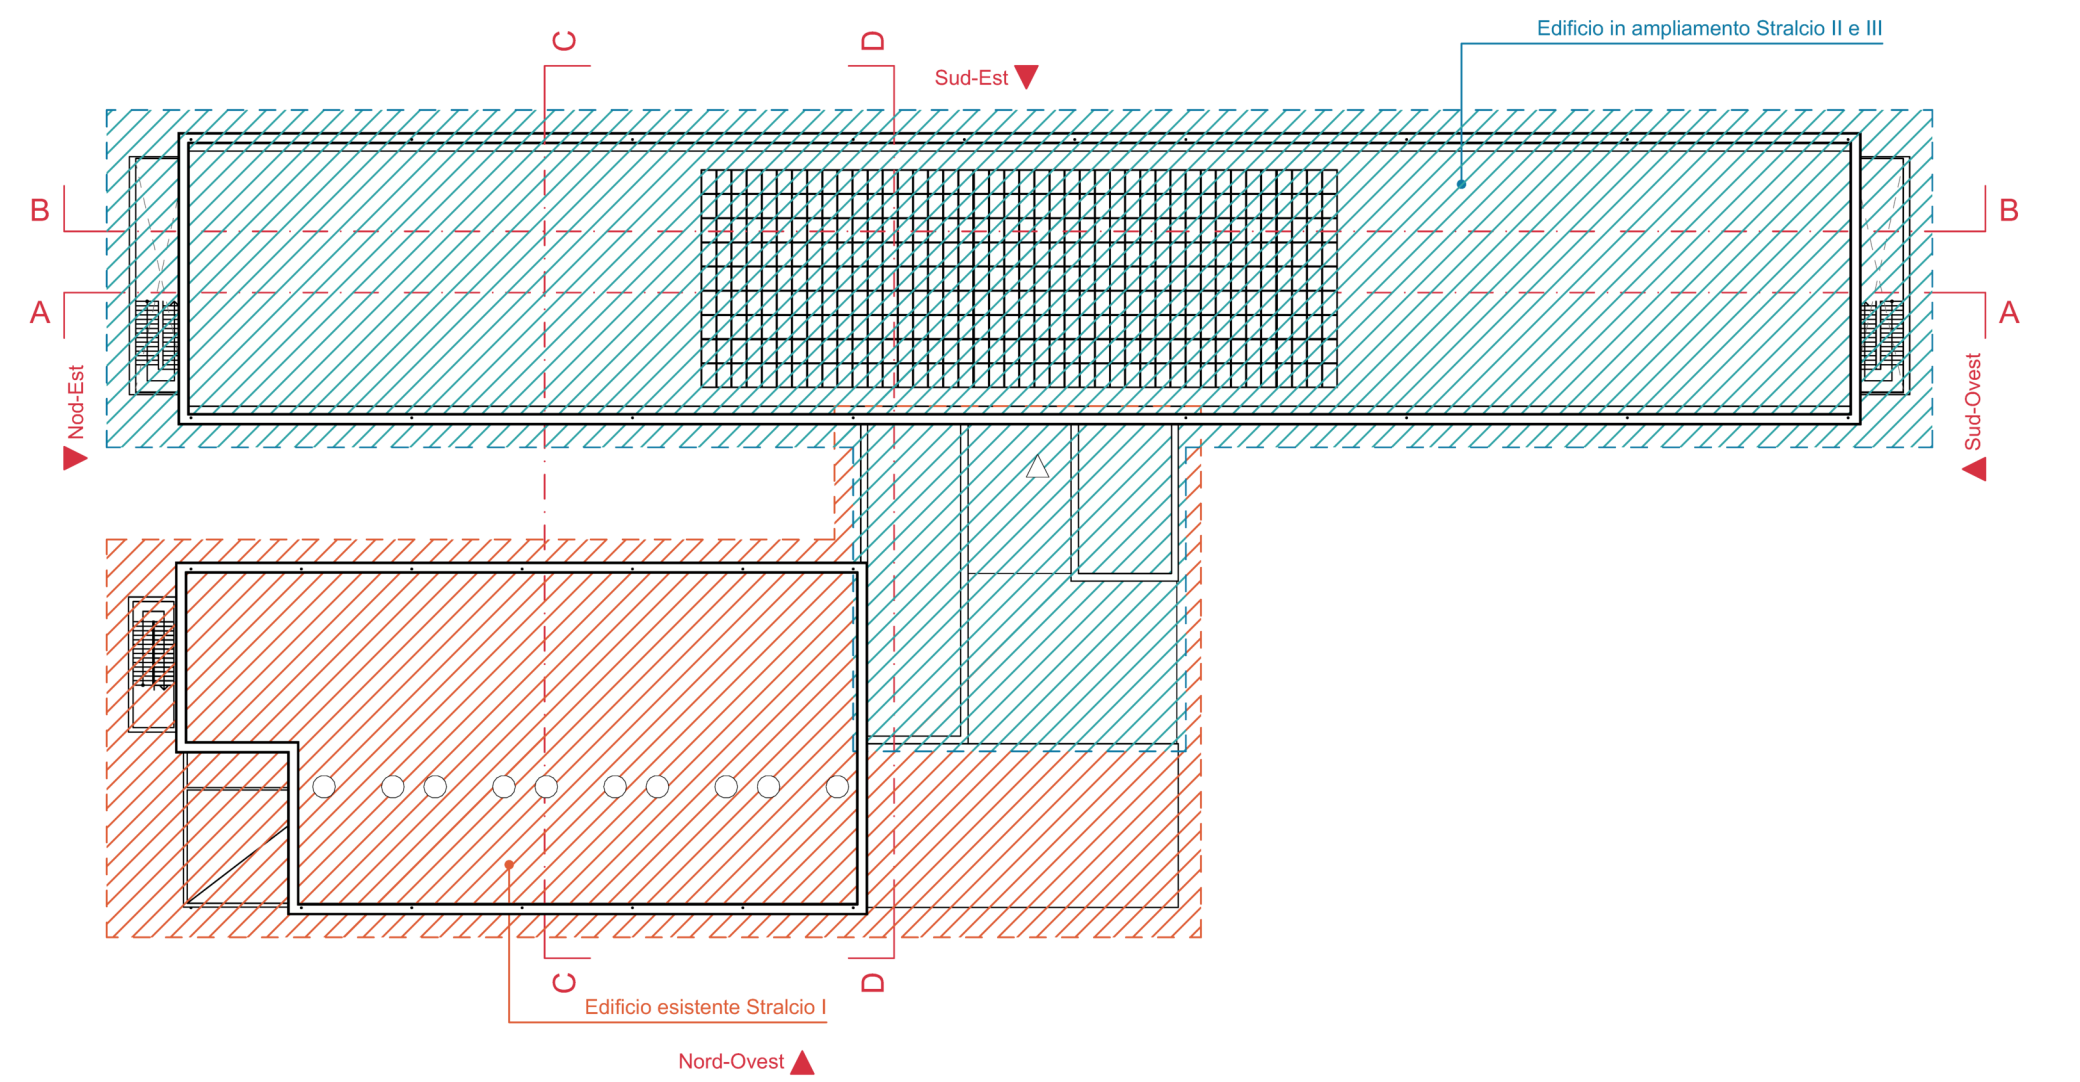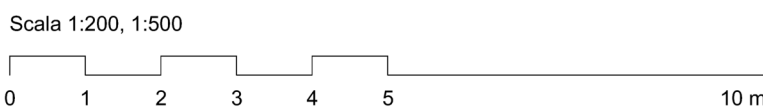

Pianta chiave

1:500

Comitente

PROVINCIA DI MODENA

Viale Martiri della Libertà, 34 - 41100 Modena

C						
B						
A						
-	LUGLIO 2021	Emissione		EXUP	EXUP	EXUP
REV.	DATA	EMISSIONE/AGGIORNAMENTO	DESCRIZIONE	REDATTO	VERIFICATO	APPROVATO

Progetto

LICEO STATALE "A. F. FORMIGGINI" SASSUOLO (MO). NUOVA COSTRUZIONE IN SOSTITUZIONE DELL'EDIFICIO ESISTENTE DI VIA BOLOGNA. SECONDO E TERZO STRALCIO

Livello di progettazione

PROGETTO DEFINITIVO

RTP AGGIUDICATARIO

EXUP

EXUP S.p.A.
via S. Ruffini, 12 - 06019 Umbertide (PG)
tel. 075 341 38 71 - info@exup.it - www.exup.it

COORDINAMENTO E INTEGRAZIONE PRESTAZIONI SPECIALISTICHE

Ing. Matteo LUIGIARELLI

RILEVIE E SICUREZZA

Geom. Giacomo PALAZZINI

IMPIANTISTICA ANTINCENDIO E ACUSTICA

Ing. Monica MAGRINI ALLIANDI

ARCHITETTURA E PAESAGGISTICA

Arch. Diego GIUBILE

Arch. Eugenia CEDICHETTI

STRUTTURE E GEOTECNICA

Ing. Emanuele MARCHEGGIANI

IMPIANTISTICA E ANTINCENDIO

Ing. Francesco VITALI

GEOLOGIA E GEOFISICA

Geol. Giorgio PIANGIANI

PROVINCIA DI MODENA

RUP

Ing. Annalisa Villa

Direttore dell'Area Tecnica

ice

Modesto

GEOLAND

STUDIO

EXUP - Geol. GIORGIO PIANGIANI

via Vittorio Veneto, 14 - 06061 Bastia Umbra (PG)

tel. 075 312 31 71

Nome file

20084_Immaginazione PD.pln

Commissa

20064

Scala

1:200

Ediz

d-SS

Oggetto

STATO SOVRAPPONTO

Prospetti e sezioni

Tav

04