
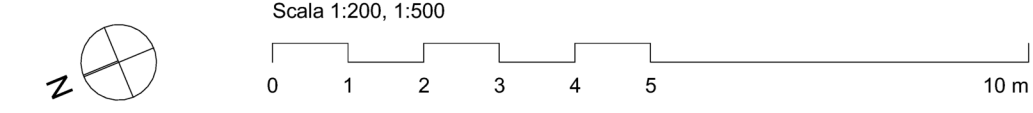


Demolizione  
Nuova costruzione

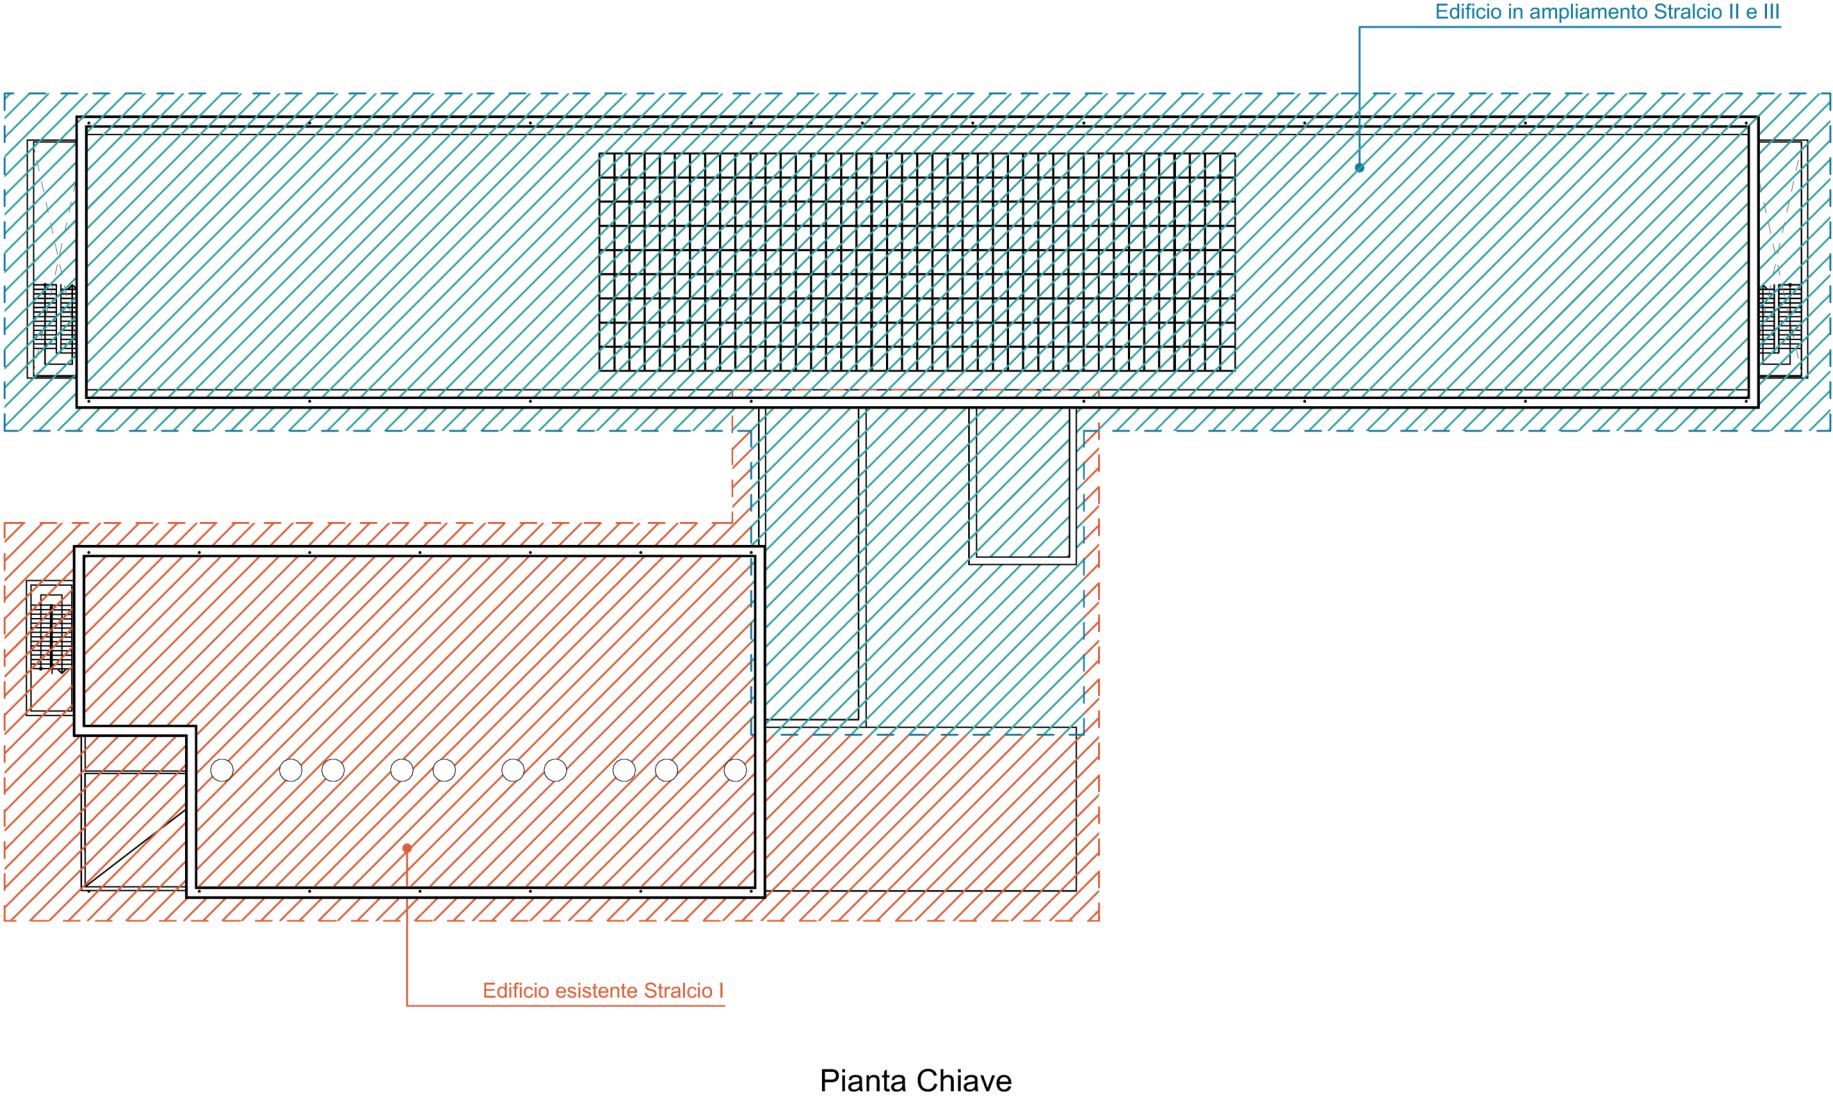

Comittente

PROVINCIA DI MODENA

Viale Martiri della Libertà, 34 - 41100 Modena

C					
B					
A					
-	LUGLIO 2021	Emissione	-	EXUP	EXUP
REV.	DATA	EMISSIONE/AGGIORNAMENTO	DESCRIZIONE	REDATTO	VERIFICATO

Progetto

LICEO STATALE "A. F. FORMIGGINI" SASSUOLO (MO). NUOVA COSTRUZIONE IN SOSTITUZIONE DELL'EDIFICIO ESISTENTE DI VIA BOLOGNA. SECONDO E TERZO STRALCIO

Livello di progettazione

PROGETTO DEFINITIVO

RTP AGGIUDICATARIO  
Calcepiombo Mandataria

EXUP s.r.l.  
via S. Pietro 12 - 06019 Umbertide (PG)  
tel. 075 941 58 71 - info@exup.it - www.exup.it

PROVINCIA DI MODENA  
RUP  
Ing. Annalisa Via  
Direttore dell'Area Tecnica

COORDINAMENTO E INTEGRAZIONE PRESTAZIONI SPECIALISTICHE  
Ing. Matteo LUCARELLI

RILEVI E SICUREZZA  
Geom. Giacomo PALAZZINI

IMPIANTISTICA, ANTINCENDIO E ACUSTICA  
Ing. Michela MAGRINI ALLANICO

ARCHITETTURA E PAESAGGISTICA  
Arch. Diego GUBBELI  
Arch. Eugenia CECCHETTI

STRUTTURE E GEOTECNICA  
Ing. Emanuele MARCHEGGIANI

IMPIANTISTICA E ANTINCENDIO  
Ing. Francesco VITALI

GEOLOGIA E GEOFISICA  
Geol. Giorgio PIANGIANI

oice

Mandataria

STUDIO LAND  
INGEGNERIA E ARCHITETTURA

Dott. Geol. GIORGIO PIANGIANI  
via Vittorio Veneto, 14 - 06083 Bastia Umbra (PG)  
tel. 075 372 31 77

Nome file  
20064\_impaginazione PD.pln

Commissa  
20064

Scala  
1:200

Elab  
d-SS

Oggetto

STATO SOVRAPPONTO  
Pianta piano interrato e terra

Tav.  
02