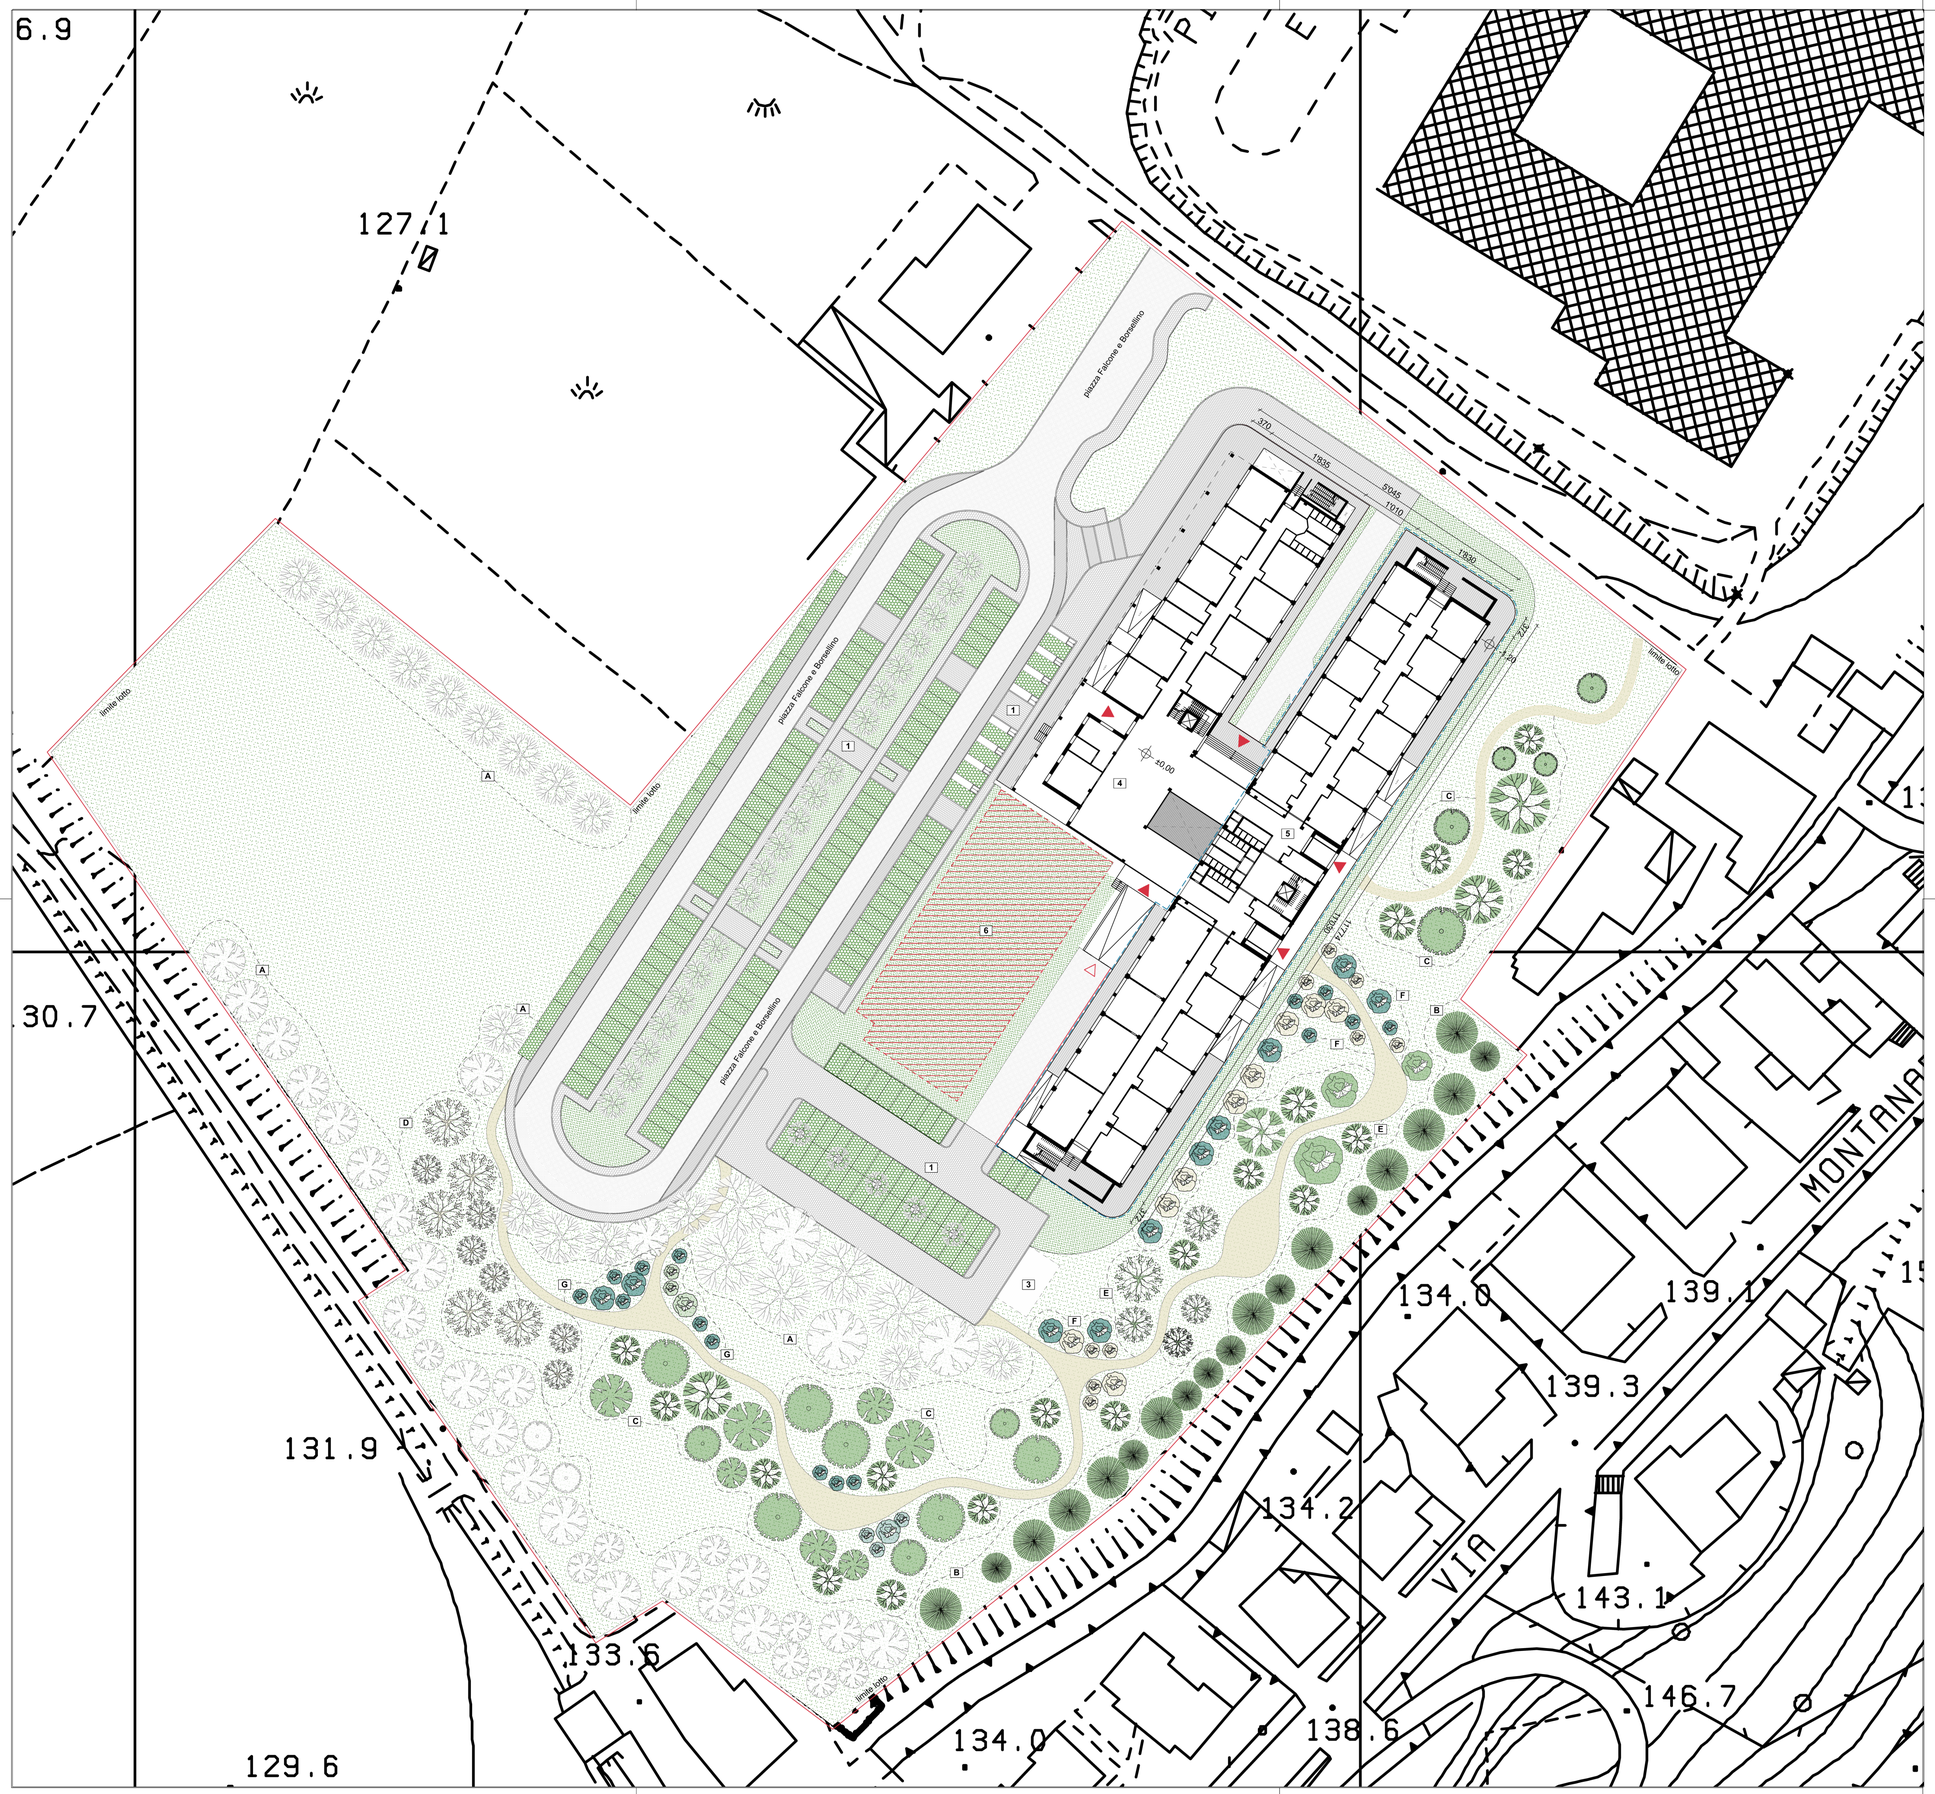


Lotto di intervento

Opere da realizzare in stralci successivi

Opere oggetto del presente stralcio

Ingressi all'edificio

Ingressi carrabili al piano interrato

Uscite di sicurezza

1 Aree posteggio auto esistenti

2 Aree posteggio auto da realizzare in stralci successivi

3 Cabina elettrica

4 Volume scolastico esistente

5 Volume scolastico di nuova realizzazione oggetto dello stralcio attuale

6 Volume scolastico di nuova realizzazione oggetto di stralci successivi

SISTEMAZIONI ESTERNE - opere la mitigazione e la compensazione paesistico ambientale

Materiali e finiture degli elementi di progetto

Nuovi posti auto (30) da realizzare con autobloccanti rinverdibili in analogia a quelli esistenti

Prato esistente

Prato da piantumare perimetrale alla scuola
misciuglio di prato tipo bosco:
- Festuca arundinacea 70%
- Luoietto perenne 10%
- Erba fienarola dei boschi 20%

Percorsi in terra stabilizzata intervallati da aiuole attrezzate con panchine, tavole, cestini e pannelli sulla storia del parco ducale

Essense arbustive

A Arbusti esistenti

B Quinta da realizzare con:
- Pino nero (Pinus nigra)
- Cipresso toscano (Cupressus semprevirens)
- Pioppo

C Boschetto da realizzare con:
- Cerro (*Quercus cerris*)
- Leccio (*Quercus ilex*)
- Roverella (*Quercus pubescens*)

D Gruppo stagionale da realizzare con:
- Liquidambar (*Liquidambar styraciflua*)
- Acero campestre (*Acer campestre*)

E Gruppo frutteto da realizzare con:
- Nocciolo (*Corylus avellana*)
- Melo selvatico (*Malus comunis*)
- Ciliegio da frutto (*Prunus avium*)
- Gelso bianco (*Morus alba*)

F Gruppo erbe aromatiche da realizzare con:
- Lavanda (*Lavandula spicca*)
- Rosmarino prostrato (*Rosmarinus officinalis*)
- Alloro (*Laurus nobilis*)
- Menta (*Mentha*)

G Gruppo erbe selvatiche da realizzare con:
- Rosa canina (*Rosa selvatica*)
- Corbezzolo (*Arbustus unedo*)
- Ginepro selvatico (*Juniperus comunis*)

N

Scala 1:500

0 5 10 15 20 25 50 m

Committente

PROVINCIA DI MODENA

Viale Martiri della Libertà, 34 - 41100 Modena



REV.	DATA	EMISSIONE/AGGIORNAMENTO	DESCRIZIONE	REDATTO	VERIFICATO	APPROVATO
C						
B						
A						
-	LUGLIO 2021	Emissione	-	EXUP	EXUP	EXUP

Progetto

LICEO STATALE "A. F. FORMIGGINI" SASSUOLO (MO). NUOVA COSTRUZIONE IN SOSTITUZIONE DELL'EDIFICIO ESISTENTE DI VIA BOLOGNA. SECONDO E TERZO STRALCIO

Livello di progettazione

PROGETTO DEFINITIVO

RTP AGGIUDICATARIO
Capogruppo Mandataria

EXUP

EXUP s.r.l.
via S. Pertini, 12 - 06019 Umbertide (PG)
tel. 075 941 58.71 info@exup.it www.exup.it

UNI EN ISO 9001:2015
UNI EN ISO 14001:2015
BS OHSAS 18001:2007

oice ASSOCIATO

Mandante

STUDIO GEOLAND

Dott. Geol. GIORGIO PIAGNANI
via Vittorio Veneto, 14 - 06083 Bastia Umbra (PG)
tel. 075 372 31 77

COORDINAMENTO E INTEGRAZIONE PRESTAZIONI SPECIALISTICHE
Ing. Matteo LUCARELLI

RILIEVI E SICUREZZA
Geom. Giacomo PALAZZINI

IMPIANTISTICA, ANTINCENDIO E ACUSTICA
Ing. Michele MAGRINI ALUNNO

ARCHITETTURA E PAESAGGISTICA
Arch. Diego GIUBILEI
Arch. Eugenia CECCHETTI

STRUTTURE E GEOTECNICA
Ing. Emanuele MARCHEGGIANI

IMPIANTISTICA E ANTINCENDIO
Ing. Francesco VITALI

GEOLOGIA E GEOFISICA
Geol. Giorgio PIANGNANI

PROVINCIA DI MODENA
RUP
Ing. Annalisa Vita
Direttore dell'Area Tecnica

Nome file	Commessa	Scala	Elab
20064_Impaginazione PD.pln	20064	1:200	d-PA

Oggetto

PROGETTO ARCHITETTONICO
Planimetria generale

Tav

01