



Pianta Chiave

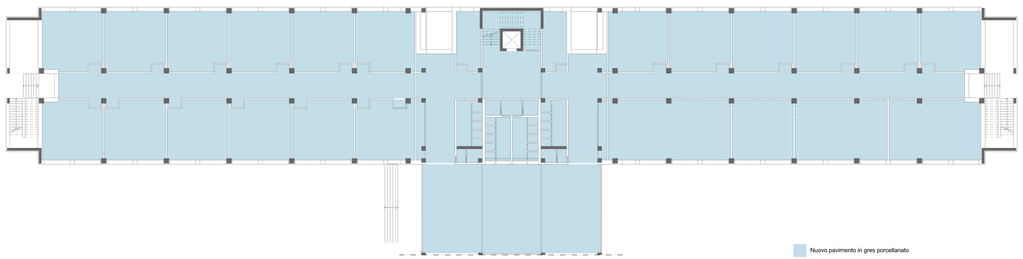

Pianta pavimenti - Piano Terra 1:200

Nuovo pavimento in gres porcellanato

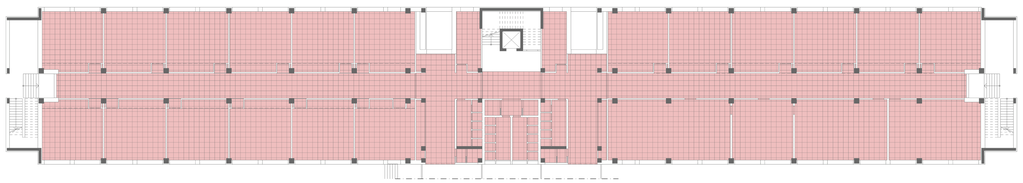

Pianta controsoffitti - Piano Terra 1:200

Nuovo controsoffitto pannelli in fibraminerale 60x60

Scala 1:100, 1:200, 1:500

0 1 2 3 4 5 10 m

Committente

PROVINCIA DI MODENA

Viale Martiri della Libertà, 34 - 41100 Modena



REV.	DATA	EMISSIONE/AGGIORNAMENTO	DESCRIZIONE	REDATTO	VERIFICATO	APPROVATO
C						
B						
A						
-	LUGLIO 2021	Emissione	-	EXUP	EXUP	EXUP

Progetto

LICEO STATALE "A. F. FORMIGGINI" SASSUOLO (MO). NUOVA COSTRUZIONE IN SOSTITUZIONE DELL'EDIFICIO ESISTENTE DI VIA BOLOGNA. SECONDO E TERZO STRALCIO

Livello di progettazione

PROGETTO DEFINITIVO

RTP AGGIUDICATARIO
Capogruppo Mandataria
EXUP
EXUP S.r.l.
via S. Pertini, 12 - 06016 Lerchi (PG)
tel. 075 941 56 71 info@exup.it www.exup.it

COORDINAMENTO E INTEGRAZIONE PRESTAZIONI SPECIALISTICHE
Ing. Matteo LUCARELLI

RILIEVI E SICUREZZA
Arch. Giuseppe CUTINI

IMPIANTISTICA, ANTINCENDIO E ACUSTICA
Ing. Nicholas BAURRA ALDINO

ARCHITETTURA E PAESAGGISTICA
Arch. Diego GUBELI
Arch. Eugenia CECCHETTI

STRUTTURE E GEOTECNICA
Ing. Giuseppe Maria CAMPIONI

IMPIANTISTICA E ANTINCENDIO
Ing. Francesco VITALI

GEOLOGIA E GEOFISICA
Geol. Giorgio PANNONNI

Mandanti

STUDIO GEOLANDS

Dott. Geol. GIORGIO PAGANINI
via Vittorio Veneto, 14 - 06063 Baiso Umbra (PG)
tel. 075 872 21 27

PROVINCIA DI MODENA
Ing. Annalisa Vita
Direttore dell'Area Tecnica

Nome file	Commessa	Scala	Data
20064_Impaginazione PD.pln	20064	1:100	lll-PA

Oggetto

PROGETTO ARCHITETTONICO
Pianta piano terra

Tav. 03