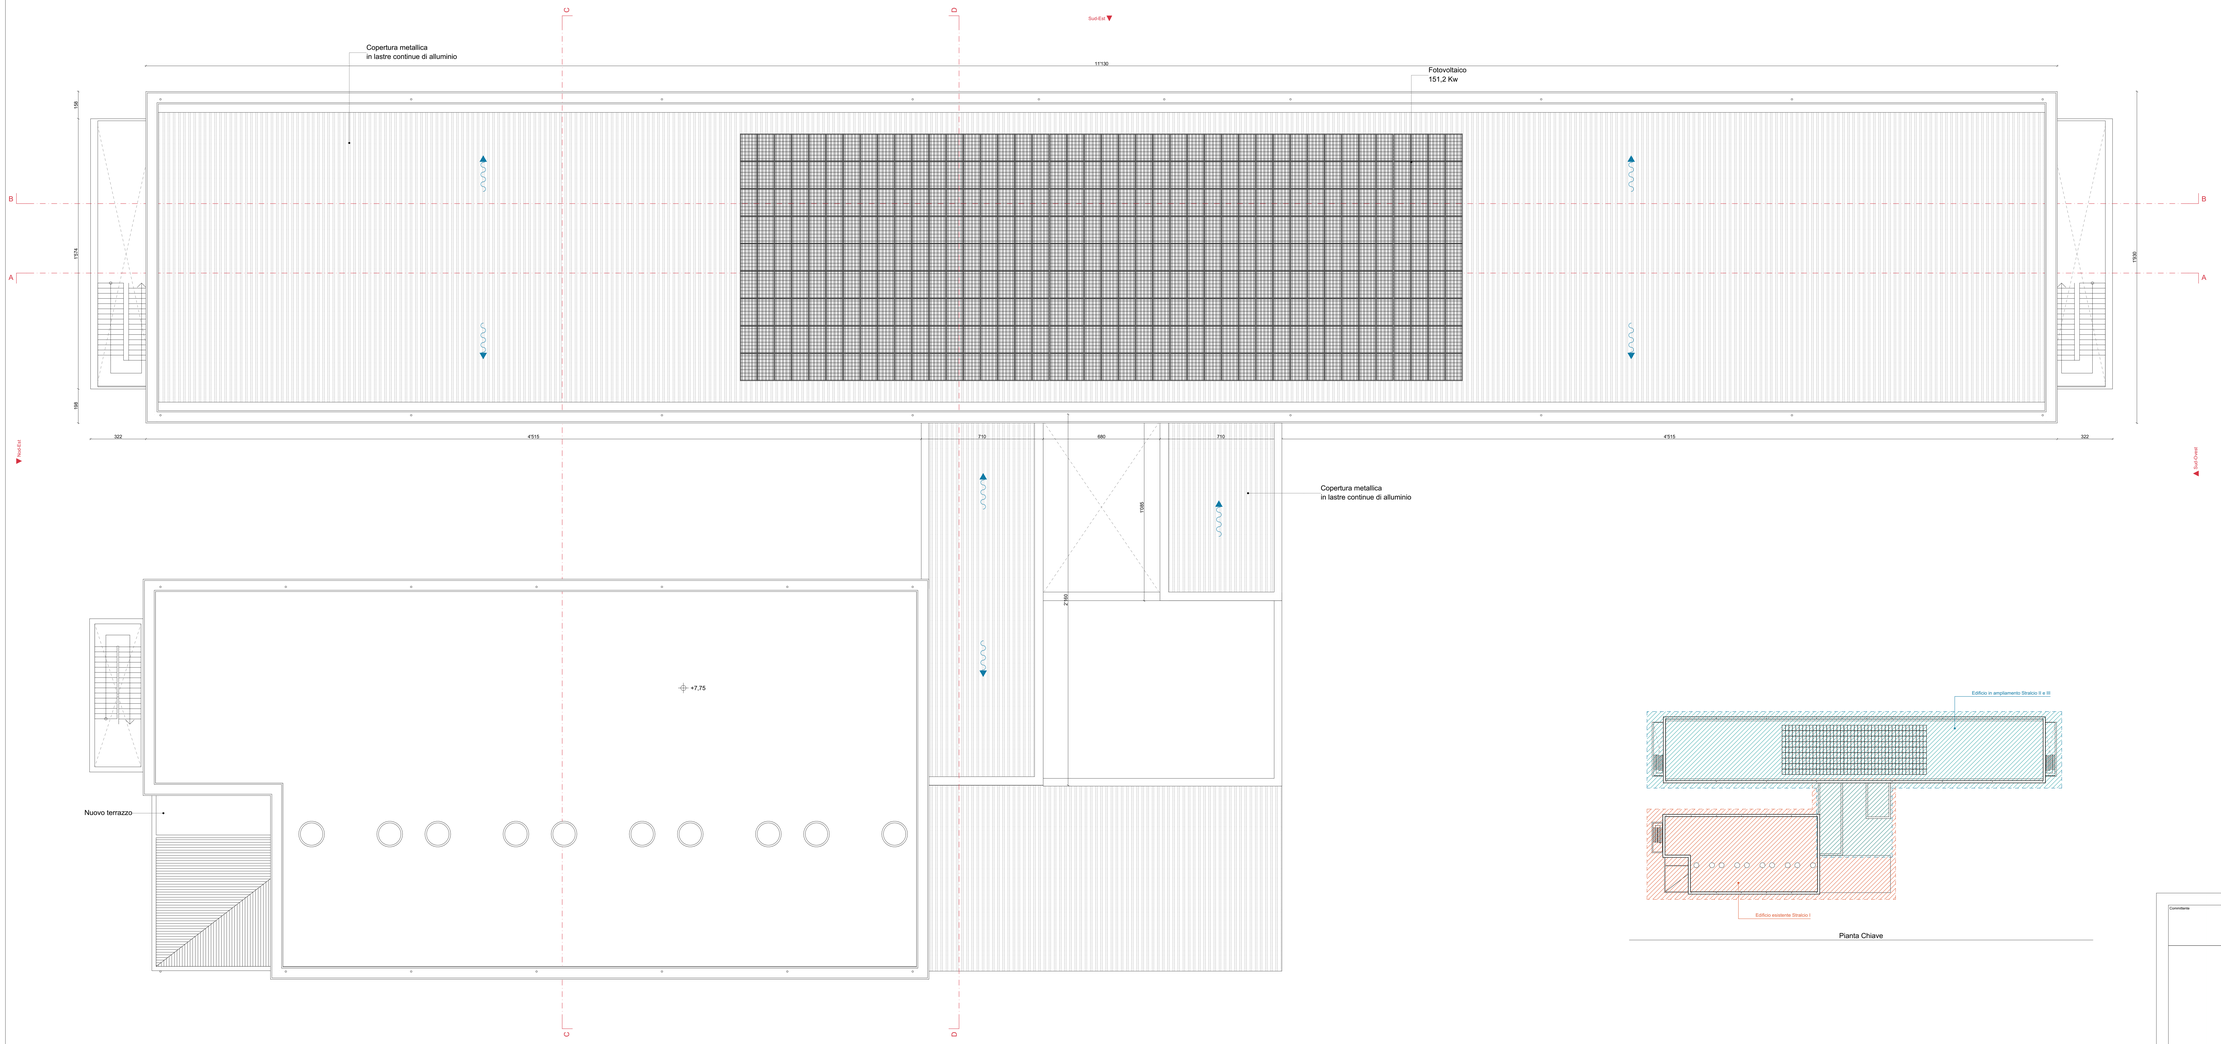


Pianta Chiave

Scala 1:100, 1:500

0 1 2 3 4 5 10 m

Committente

PROVINCIA DI MODENA

Viale Martiri della Libertà, 34 - 41100 Modena



REV.	DATA	EMISSIONE/AGGIORNAMENTO	DESCRIZIONE	REDATTO	VERIFICATO	APPROVATO
C						
B						
A						
-	LUGLIO 2021	Emissione	-	EXUP	EXUP	EXUP

Progetto

LICEO STATALE "A. F. FORMIGGINI" SASSUOLO (MO). NUOVA COSTRUZIONE IN SOSTITUZIONE DELL'EDIFICIO ESISTENTE DI VIA BOLOGNA. SECONDO E TERZO STRALCIO

Livello di progettazione

PROGETTO DEFINITIVO

RTP AGGIUDICATARIO
Capogruppo Mandataria
EXUP S.r.l.
via S. Pellico, 12 - 08078 Ittiri (SS)
tel. 079 441 56 71 info@exup.it www.exup.it

COORDINAMENTO E INTEGRAZIONE PRESTAZIONI SPECIALISTICHE
Ing. Matteo LUCARELLI

RILIEVI E SICUREZZA
Arch. Diego GUBELLINI

IMPIANTISTICA, ANTINCENDIO E ACUSTICA
Ing. Michele MAURINI ALONGI

ARCHITETTURA E PAESAGGISTICA
Arch. Diego GUBELLI
Arch. Eugenia CECCHETTI

STRUTTURE E GEOTECNICA
Ing. Alessandro MARCHESINI

IMPIANTISTICA E ANTINCENDIO
Ing. Francesco VITALI

GEOLOGIA E GEOFISICA
Geol. Giorgio PANDIANI

Società
GEOLAND STUDIO
Dott. Geol. GIORGIO PAGNANI
Via Vittorio Veneto, 14 - 06063 Baiso (Reggio Emilia)
tel. 0522 99 21 07

RUP
PROVINCIA DI MODENA
Ing. Annalisa Vita
Direttore dell'Area Tecnica

Elaborato	Commessa	Scala	Cod.
20064_Impaginazione PD.pln	20064	1:100	B.PA.

Oggetto

PROGETTO ARCHITETTONICO
Pianta copertura

Tav. 05