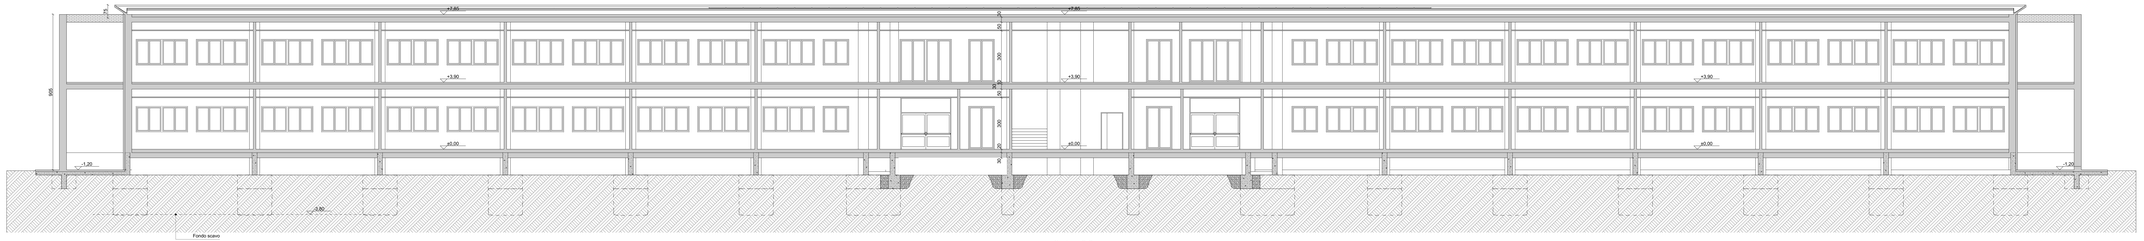
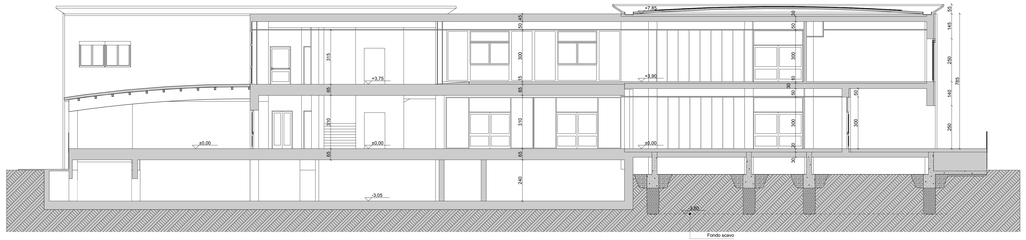



Sezione A-A 1:100



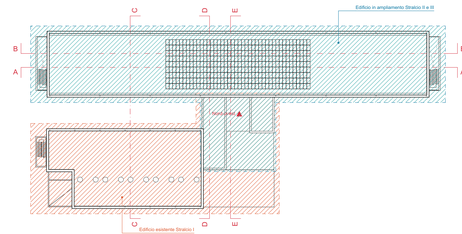

Sezione B-B 1:100




Sezione D-D 1:100




Sezione C-C 1:100




Pianta chiave 1:500

Scala 1:100, 1:500

0 1 2 3 4 5 10 m

Committente

**PROVINCIA DI MODENA**

Viale Martiri della Libertà, 34 - 41100 Modena



| REV. | DATA | EMISSIONE/AGGIORNAMENTO | DESCRIZIONE | REDATTO | VERIFICATO | APPROVATO |
|---|---|---|---|---|---|---|
| C | | | | | | |
| B | | | | | | |
| A | | | | | | |
| - | LUGLIO 2021 | Emissione | - | EXUP | EXUP | EXUP |

Progetto

LICEO STATALE "A. F. FORMIGGINI" SASSUOLO (MO). NUOVA COSTRUZIONE IN SOSTITUZIONE DELL'EDIFICIO ESISTENTE DI VIA BOLOGNA. SECONDO E TERZO STRALCIO

Livello di progettazione

PROGETTO DEFINITIVO

RTP AGGIUDICATARIO
Capogruppo Mandataria
EXUP
EXUP s.r.l.
via E. Fermi, 12 - 36015 schiavon (PD)
tel. 0774 541 71 info@exup.it www.exup.it

COORDINAMENTO E INTEGRAZIONE PRESTAZIONI SPECIALISTICHE
Ing. Matteo LUCARELLI

RILIEVI E SICUREZZA
Ing. Alessandro BOSCOLO

IMPIANTISTICA, ANTINCENDIO E ACUSTICA
Ing. Michele BAURINA ALDINO

ARCHITETTURA E PAESAGGISTICA
Arch. Diego GUBELO
Arch. Eugenia CECCHETTI

STRUTTURE E GEOTECNICA
Ing. Alessandro BOSCOLO

IMPIANTISTICA E ANTINCENDIO
Ing. Francesco VITALI

GEOLOGIA E GEOFISICA
Geol. Giorgio PANDIANI

Mandante
GEOPLANO STUDIO ASSOCIATO
Dott. Geol. GIORGIO PAGNANI
via Vittorio Veneto, 14 - 36060 Bassa Umbra (PC)
tel. 0522 87 81 07

PROVINCIA DI MODENA
Ing. Annalisa Vita
Direttore dell'Area Tecnica

| Nome file | Commessa | Scala | Fase |
|---|---|---|---|
| 20064_impaginazione PD.pln | 20064 | 1:100 | B.PA. |

Oggetto

PROGETTO ARCHITETTONICO
Sezioni

Tav. 06