


Prospetto Sud-Est 1:100

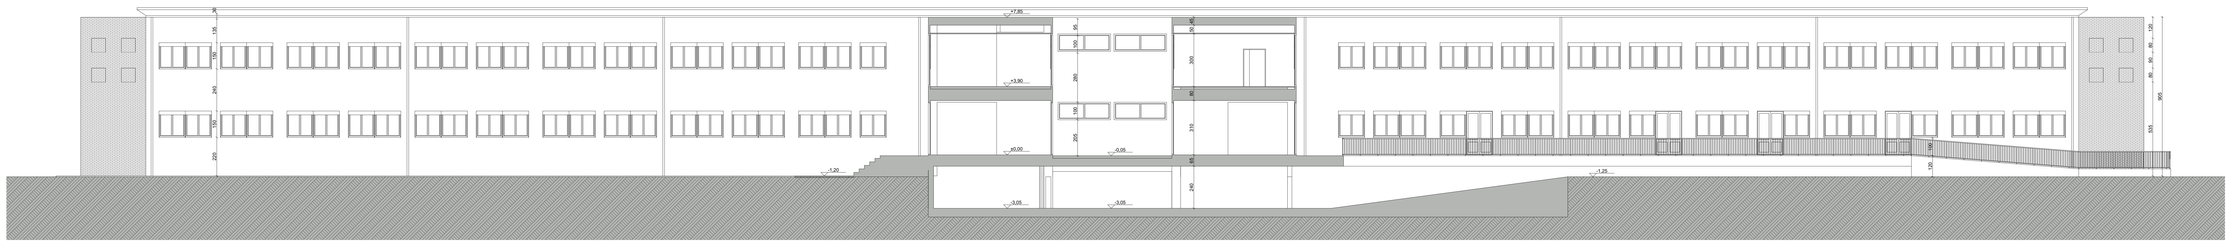


Prospetto Nord-ovest 1:100



Prospetto Sud-Ovest 1:100



Prospetto Nod-Est 1:100

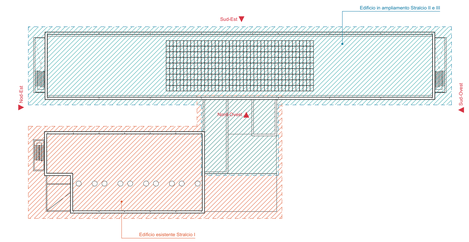

Piano Copertura 1:500

Scala 1:100, 1:500

0 1 2 3 4 5 10 m

Committente

PROVINCIA DI MODENA

Viale Martiri della Libertà, 34 - 41100 Modena



REV.	DATA	EMISSIONE/AGGIORNAMENTO	DESCRIZIONE	REDATTO	VERIFICATO	APPROVATO
C						
B						
A						
	LUGLIO 2021	Emissione		EXUP	EXUP	EXUP

Progetto:

LICEO STATALE "A. F. FORMIGGINI" SASSUOLO (MO). NUOVA COSTRUZIONE IN SOSTITUZIONE DELL'EDIFICIO ESISTENTE DI VIA BOLOGNA. SECONDO E TERZO STRALCIO

Livello di progettazione

PROGETTO DEFINITIVO

RTP AGGIUDICATARIO

Capogruppo

EXUP s.r.l.
via G. Kessler, 12 - 59019 Vaiano (PO)
tel. 0574 32 91 11 - info@exup.it - www.exup.it

Mandante

Dott. Geol. GIORGIO PAGNONI
via Cesare Battisti, 14 - 59022 Basta Umbra (PG)
tel. 075 23 22 11

COORDINAMENTO E INTEGRAZIONE PRESTAZIONI SPECIALISTICHE
Ing. Michele LUCCHESI

RILIEVI E SICUREZZA
Geom. Giacomo PALAZZINI

IMPIANTISTICA, ANTINCENDIO E ACUSTICA
Ing. Michele MAGRINI ALUNNO

ARCHITETTURA E PAESAGGISTICA
Arch. Diego GIUDELLO
Arch. Giulia MARCHETTI

STRUTTURE E GEOTECNICA
Ing. Emanuele MARCHEGIANNI

IMPIANTISTICA E ANTINCENDIO
Ing. Francesco VITALI

GEOLOGIA E GEOFISICA
Geol. Giorgio PAGNONI

PROVINCIA DI MODENA
RUP
Ing. Annalisa Vita
Direttore dell'Area Tecnica

Nome file	Commessa	Scala	Elab.
20064_Impaginazione PD.pln	20064	1:100	d-PA

Oggetto

PROGETTO ARCHITETTONICO
Prospetti

Tav. 07