

RIPARAZIONE DEI DANNI POST SISMA
DEL 20-29 MAGGIO 2012

INTERVENTI DI RIPARAZIONE E RAFFORZAMENTO LOCALE

Teatro Facchini

Piazza del Popolo n° 7
Medolla



PROGETTO ESECUTIVO

Committente: COMUNE DI MEDOLLA
Viale Rimebranze n° 19
41036 Medolla (MO)

**Progettista Architettonico
Direttore dei Lavori** ARCH. MARINA SPEZIALI
Via San Matteo n° 4 - 41036 - Medolla (MO)
Tel. - Fax : 0535/27774

**Progettista Strutturale
Direttore dei Lavori strutturali** ING. MARCO BRUINI
Via DALTON n° 48 - 41122 - Modena
Tel. - Fax : 059/4822204

Tav. n°

2

Oggetto :


RILIEVO DEL QUADRO FESSURATIVO

Scala :

1:100


Pratica :

BMF02/13

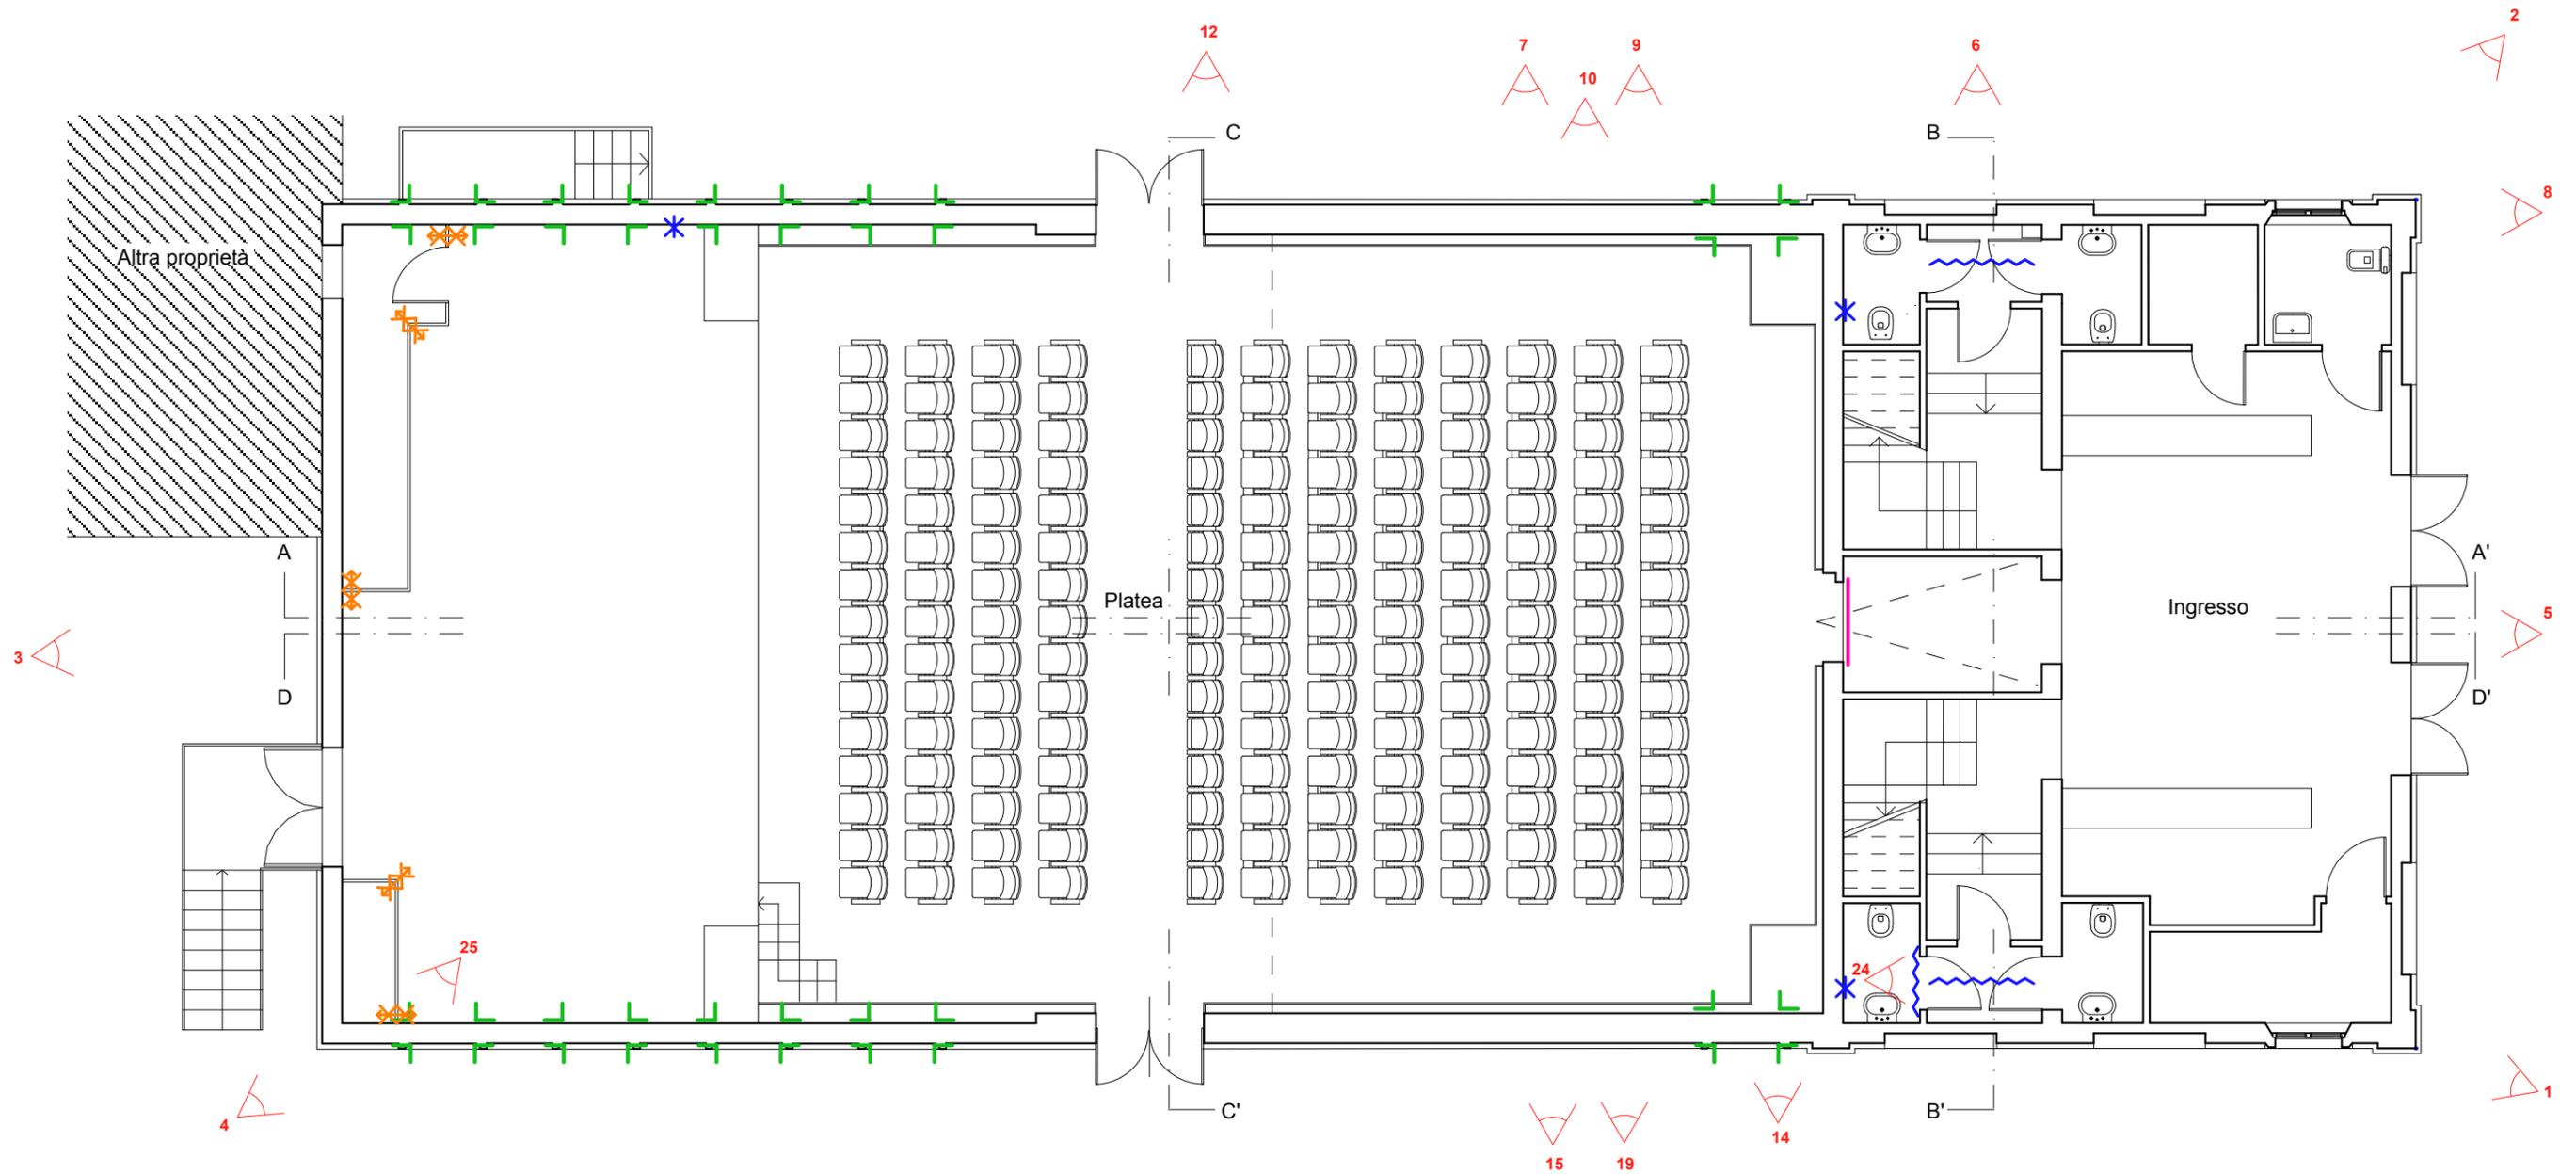


PIANO TERRA

TIPOLOGIA DI DANNO			
*	Lesione verticale non passante	~~~~~	Lesione nei voltini
✕	Lesioni passanti nelle pareti in cartongesso	—	Lesione orizzontale
┌┐	Apertura tamponata		

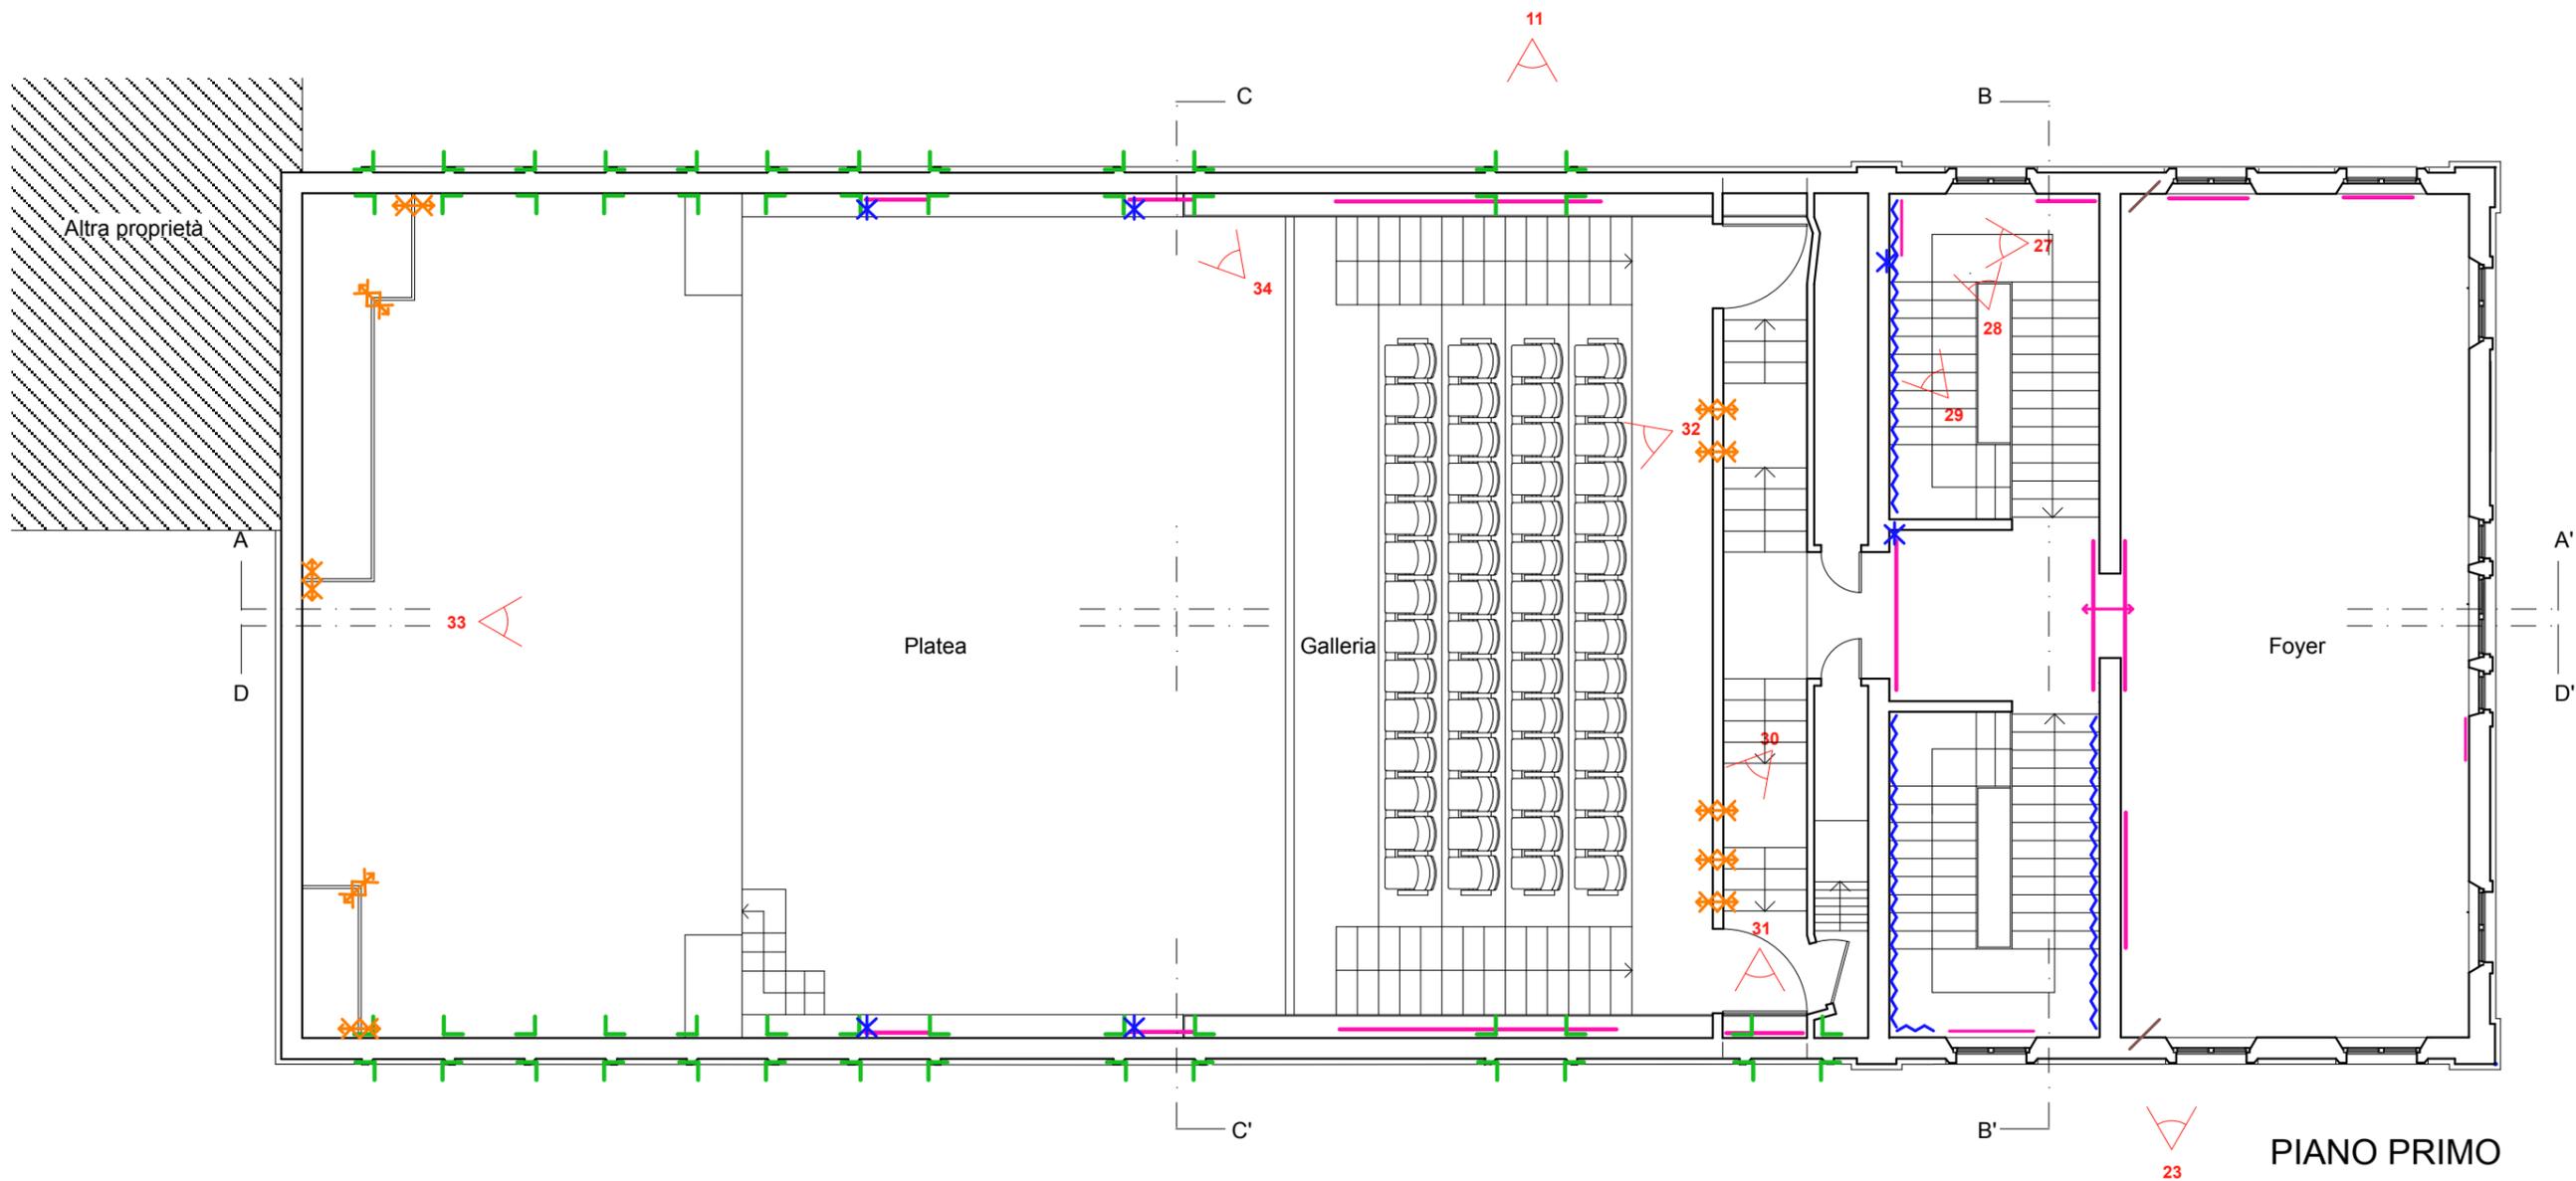


TIPOLOGIA DI DANNO			
	Lesione verticale non passante		Lesione nei voltini
	Lesioni passanti nelle pareti in cartongesso		Lesione orizzontale
	Apertura tamponata		Lesione orizzontale passante
			Lesione inclinata

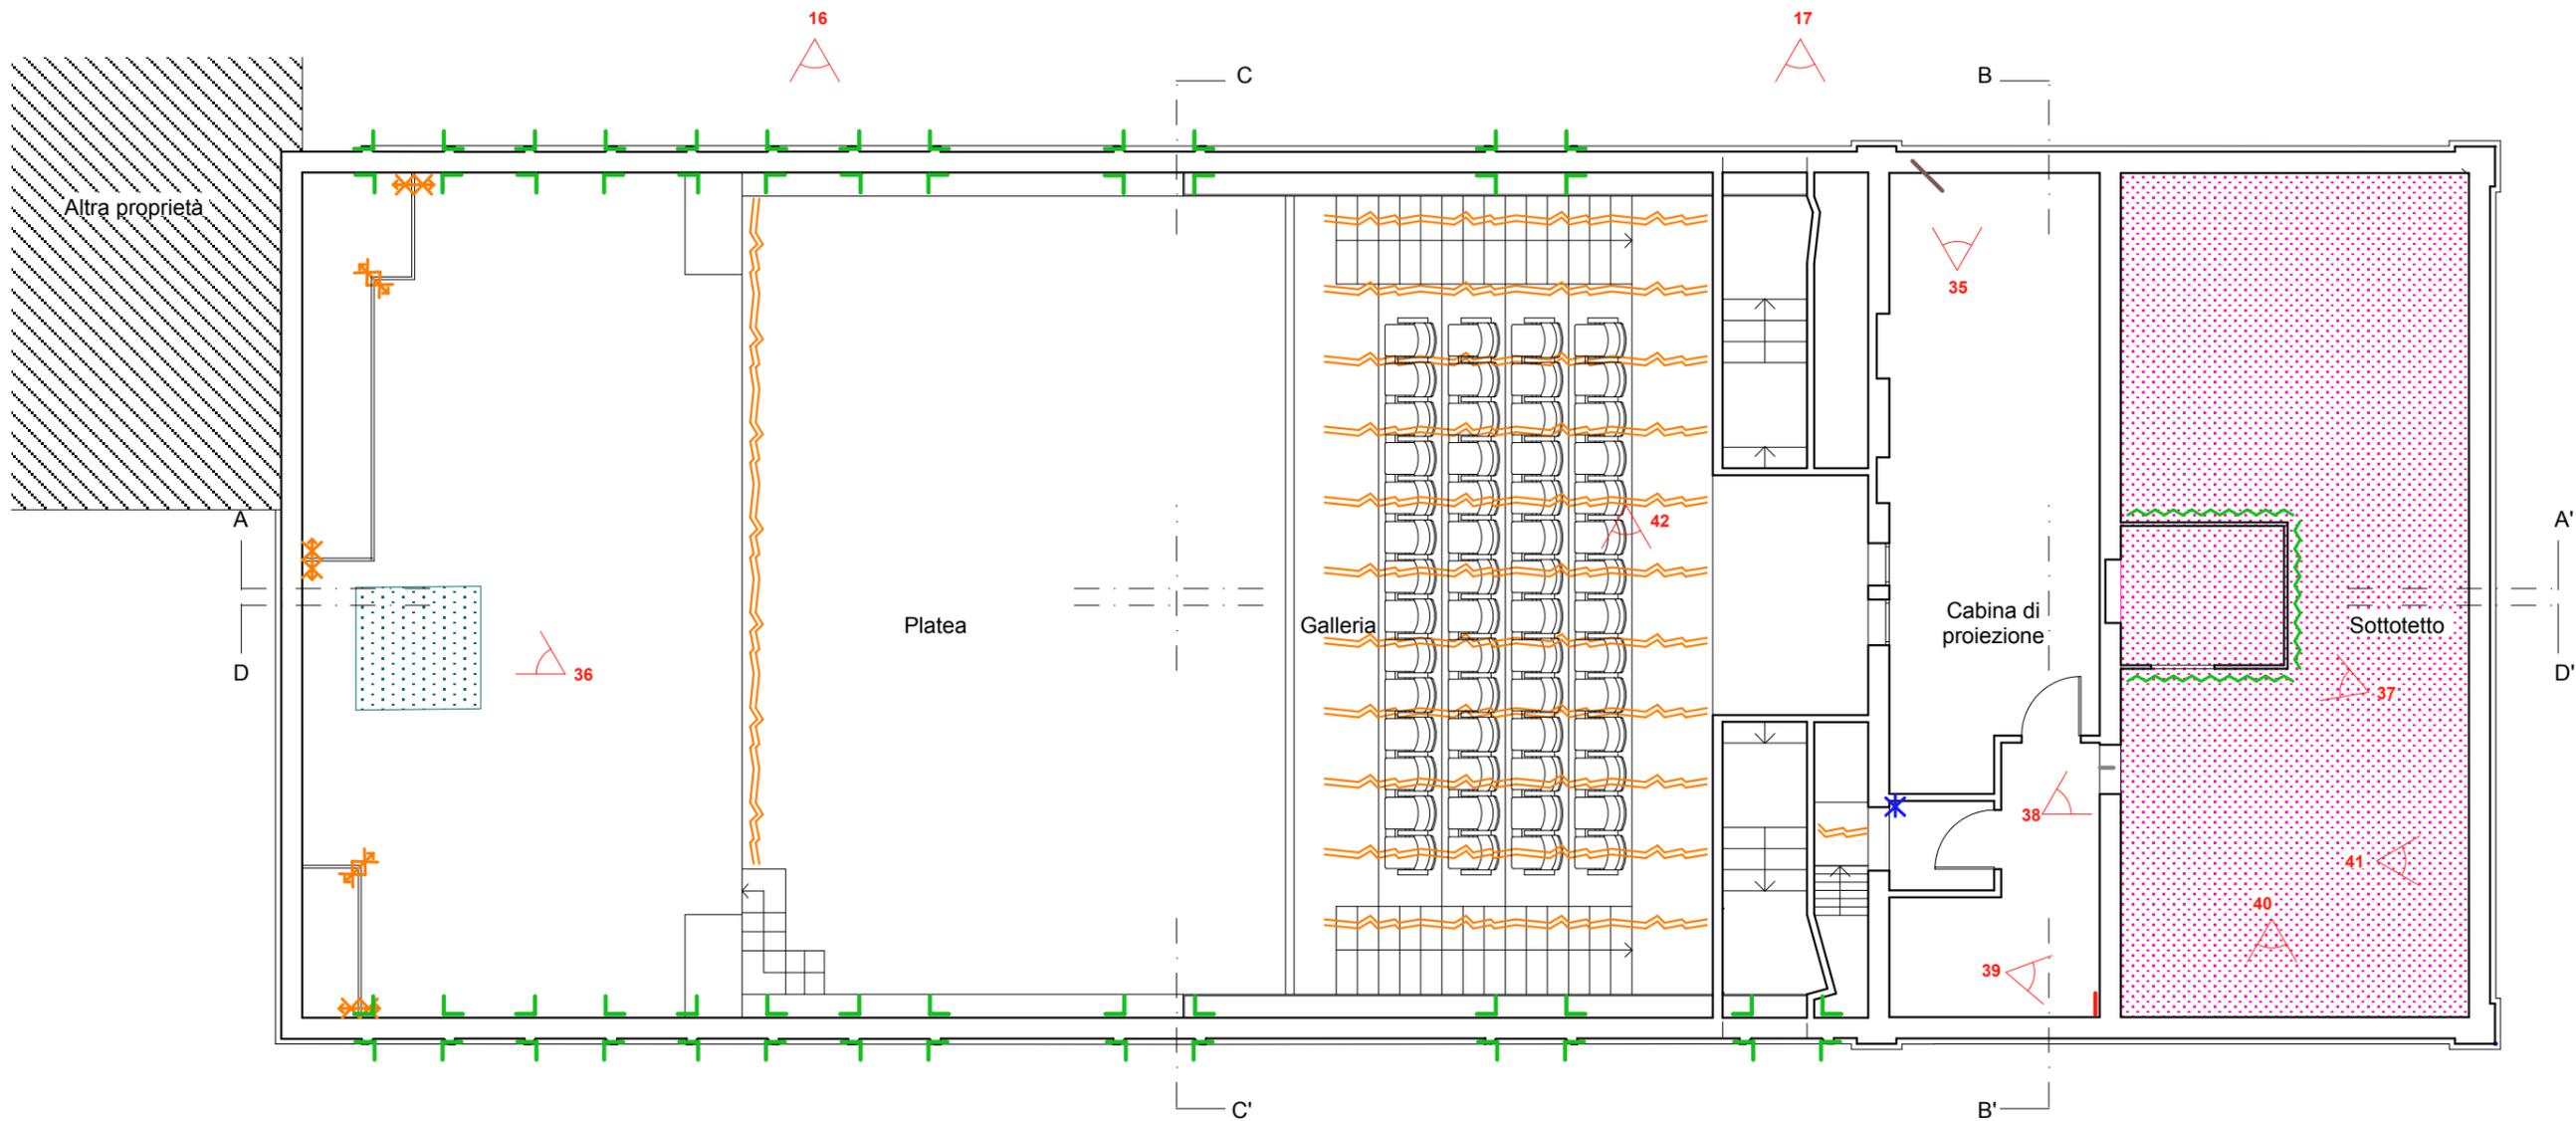


PIANO SECONDO

TIPOLOGIA DI DANNO					
	Lesione verticale non passante		Distacco intonaco		Lesione inclinata
	Crollo controsoffitto in cartongesso		Crollo parziale muratura		Lesione nell'architrave
	Lesioni passanti nelle pareti in cartongesso		Diffusa rottura e distacco di tavelloni in laterizio		Lesioni passanti nel controsoffitto in cartongesso

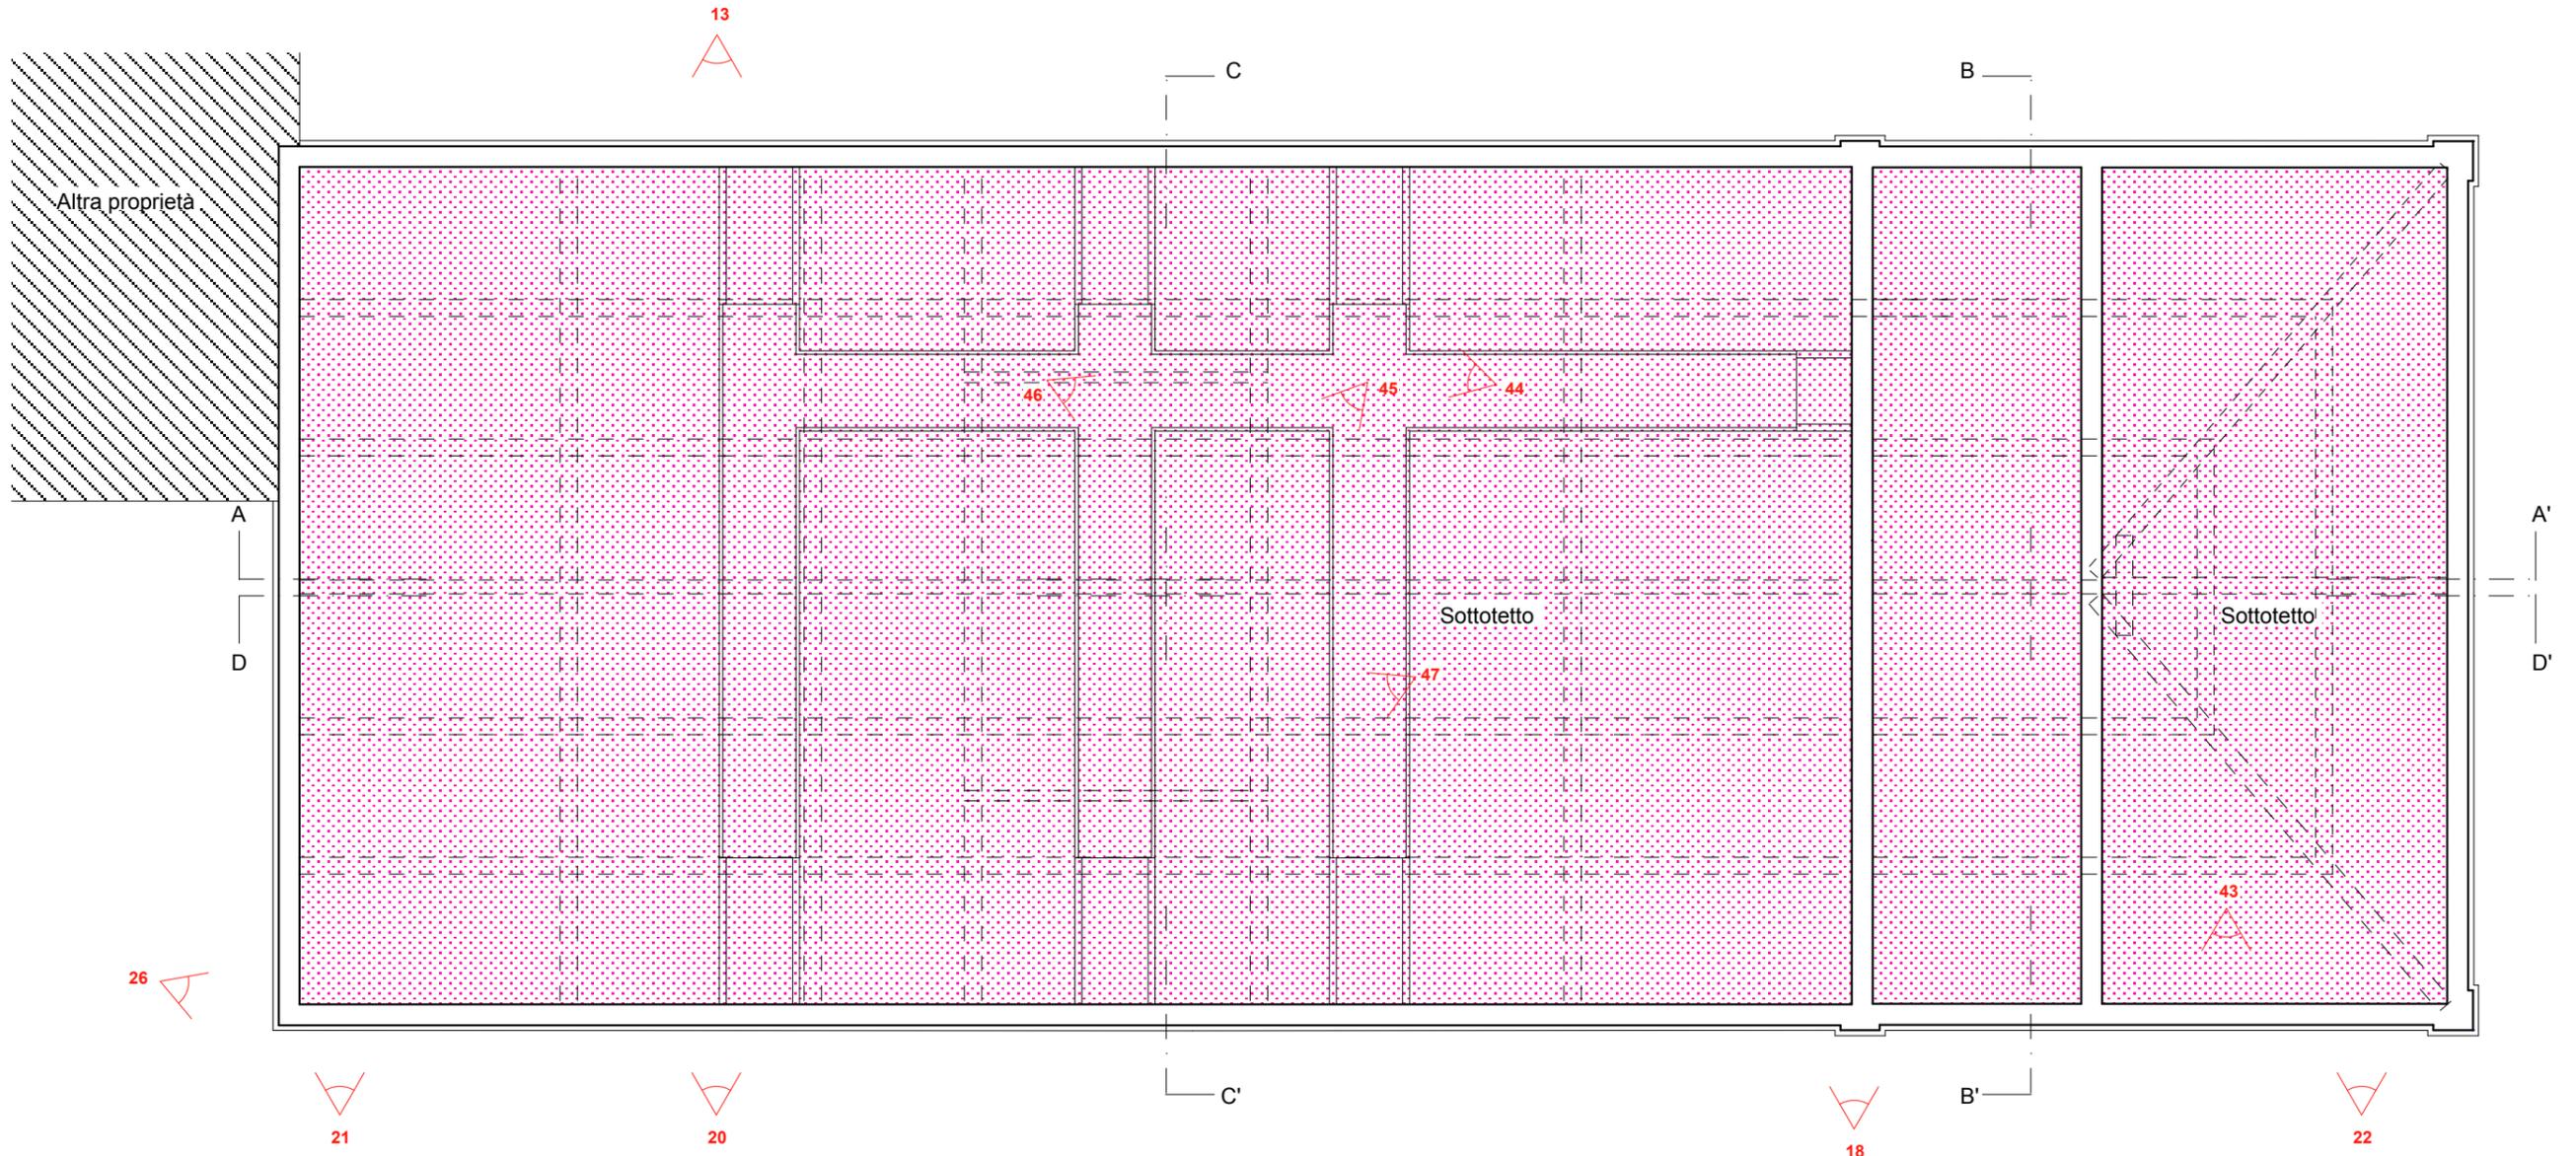

TIPOLOGIA DI DANNO	
	Diffusa rottura e distacco di tavelloni in laterizio


SOTTOTETTO

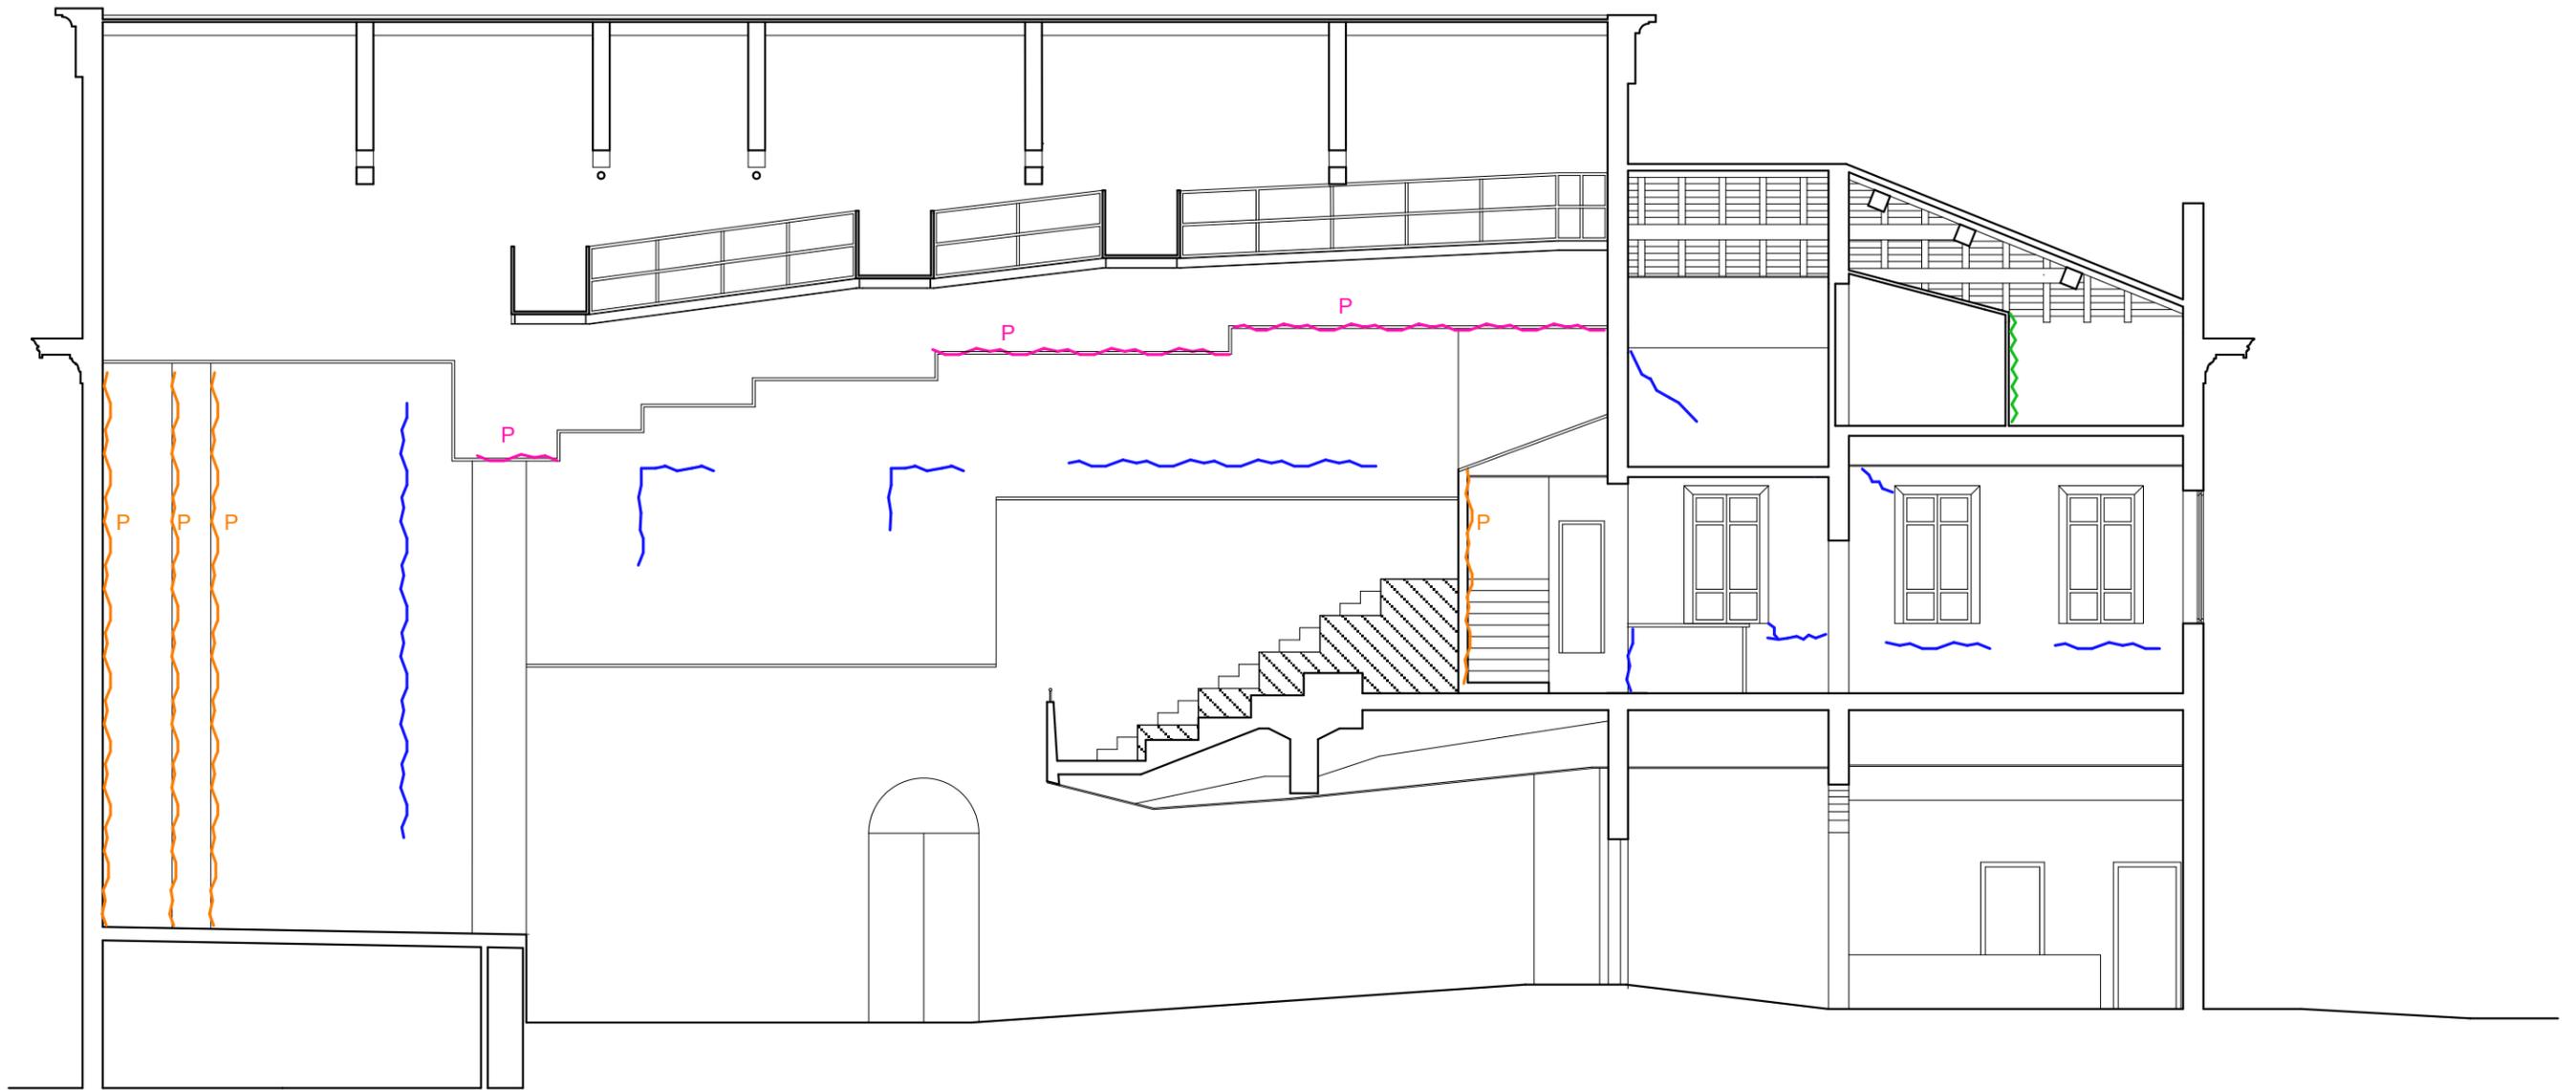

TIPOLOGIA DI DANNO


	Lesione non passante		Crollo parziale muratura
	Lesioni passanti nelle pareti in cartongesso		Lesioni passanti nel controsoffitto in cartongesso

SEZIONE A-A'

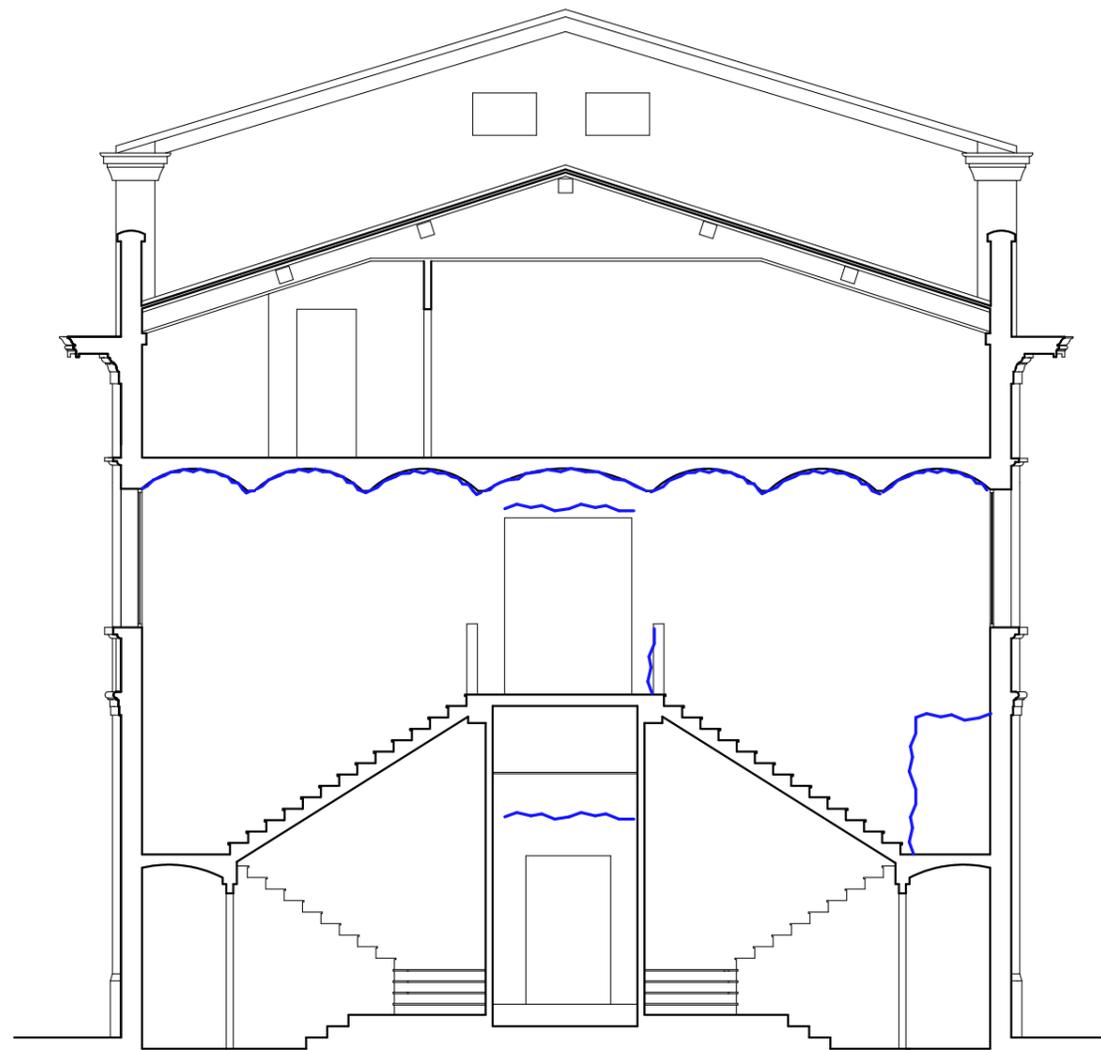


SEZIONE B-B'

TIPOLOGIA DI DANNO	
	Lesione non passante

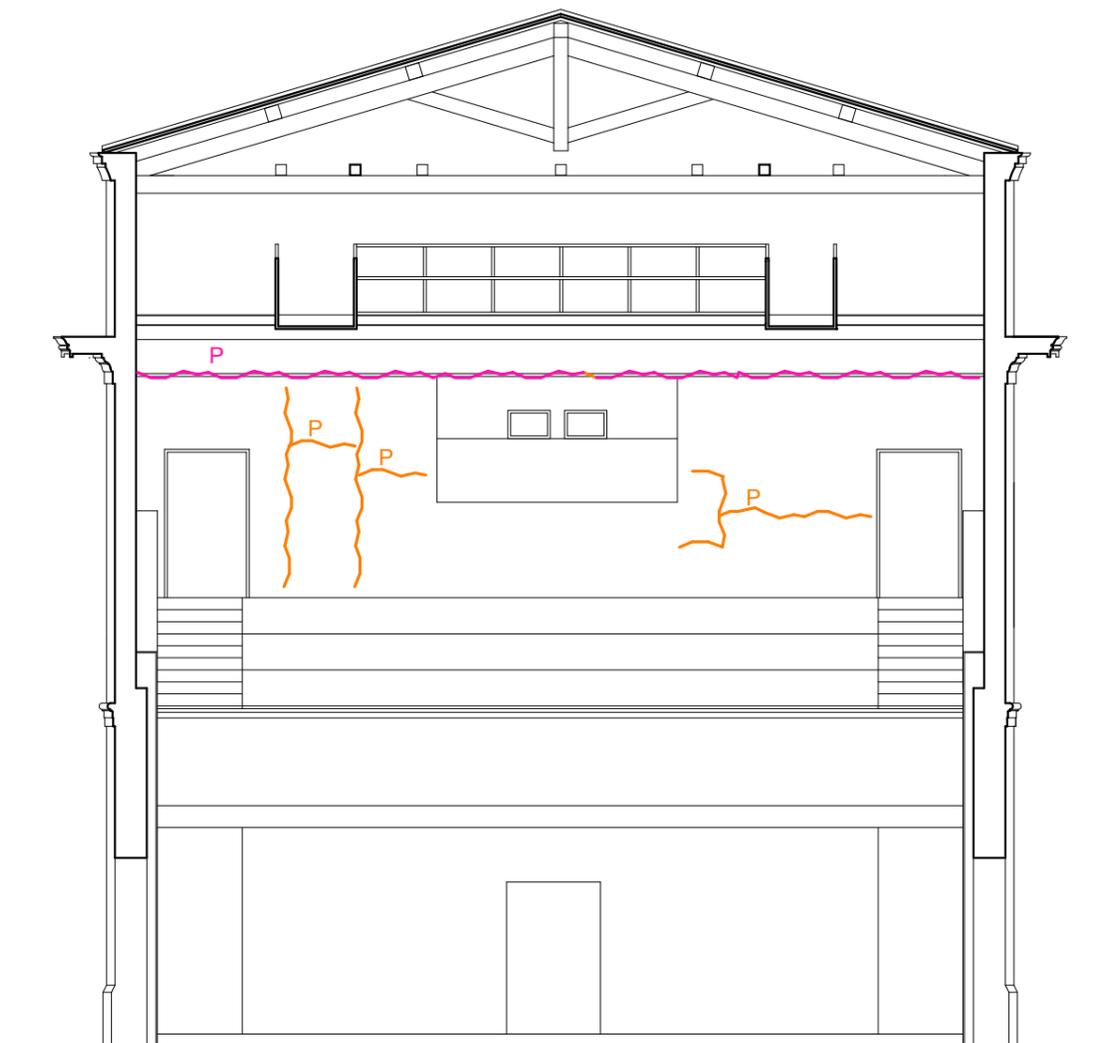

SEZIONE C-C'


TIPOLOGIA DI DANNO	
	Lesioni passanti nelle pareti in cartongesso
	Lesioni passanti nel controsoffitto in cartongesso

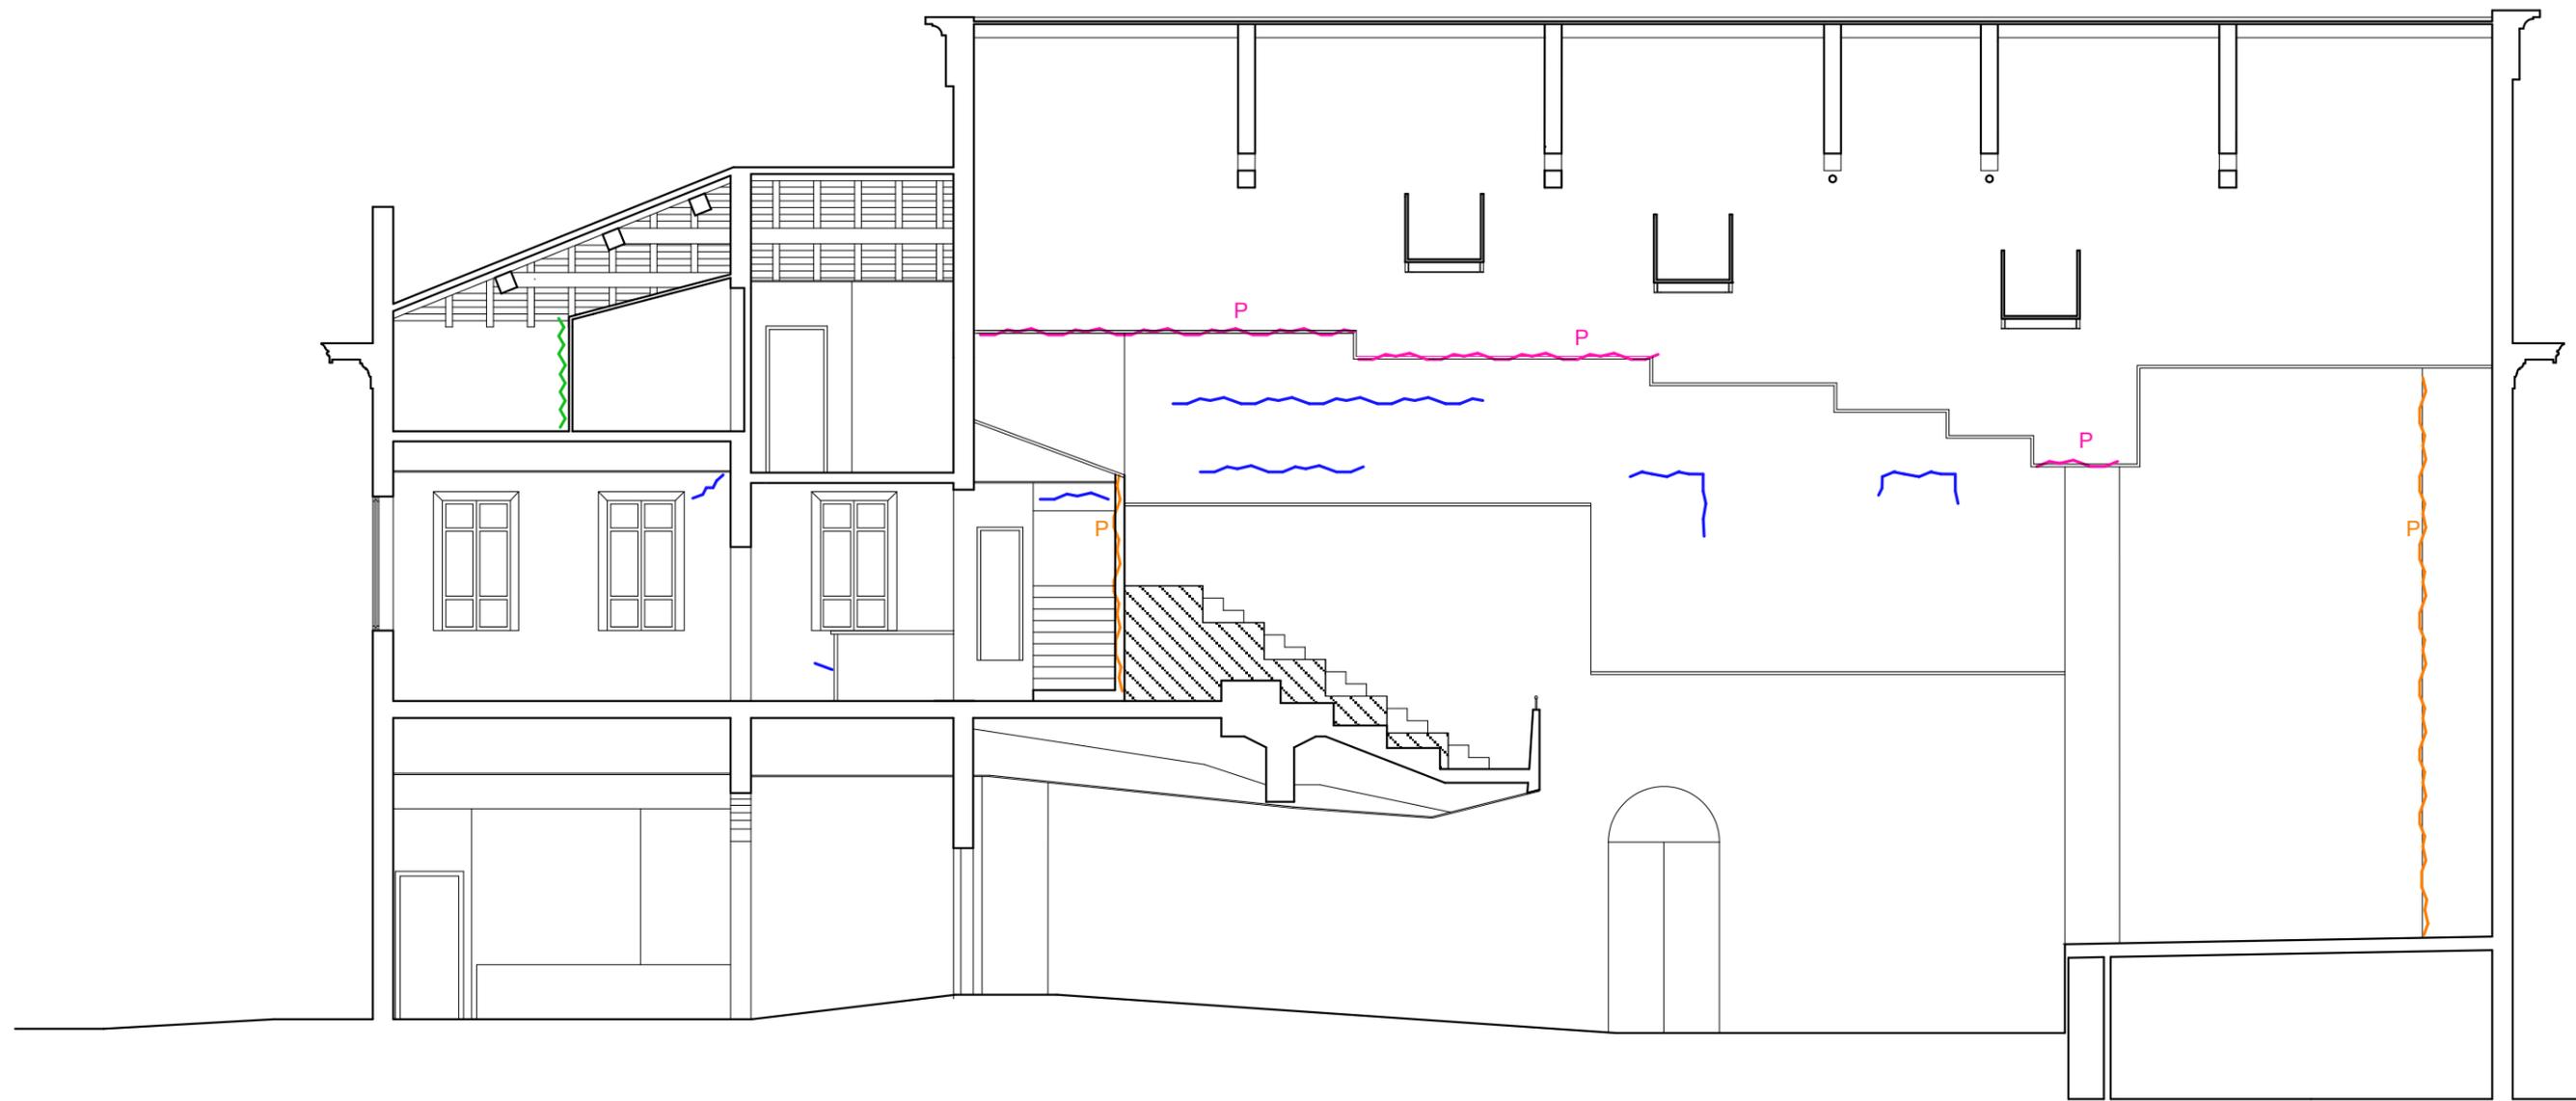

TIPOLOGIA DI DANNO


	Lesione non passante		Crollo parziale muratura
	Lesioni passanti nelle pareti in cartongesso		Lesioni passanti nel controsoffitto in cartongesso

SEZIONE D-D'

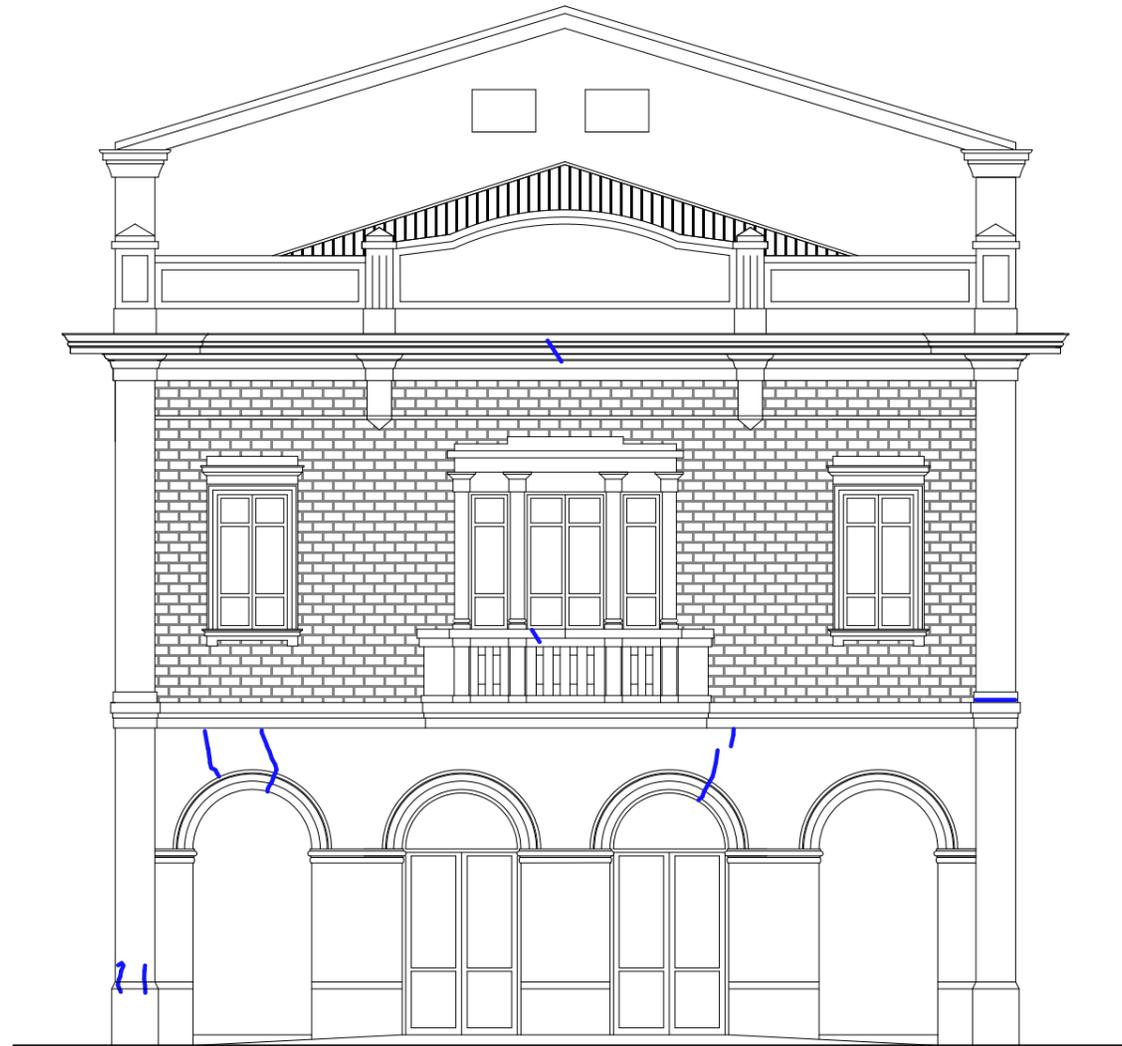


PROSPETTO EST

TIPOLOGIA DI DANNO	
	Lesione non passante

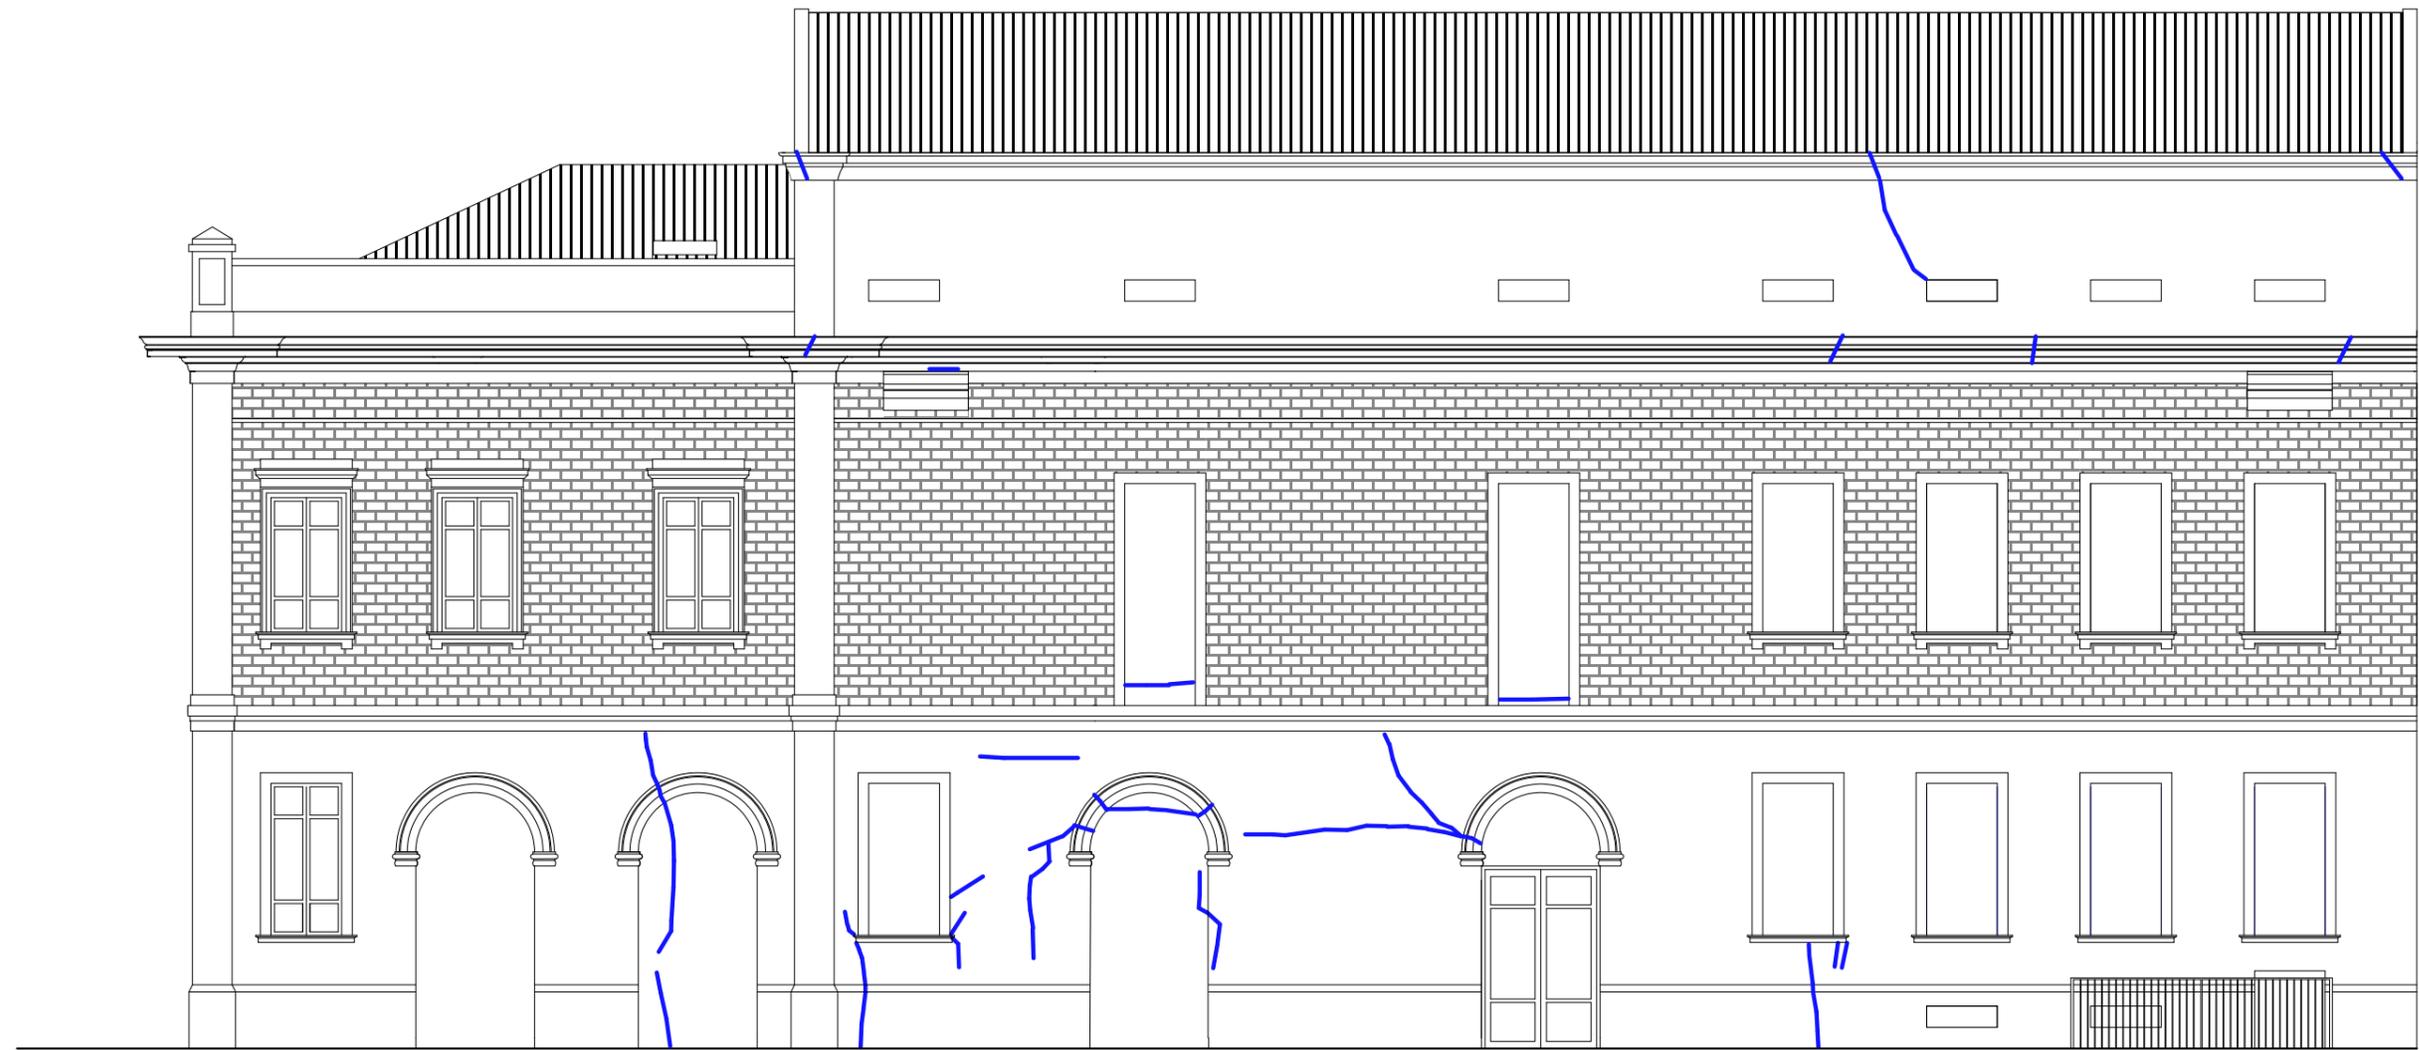


PROSPETTO NORD

TIPOLOGIA DI DANNO	
	Lesione non passante

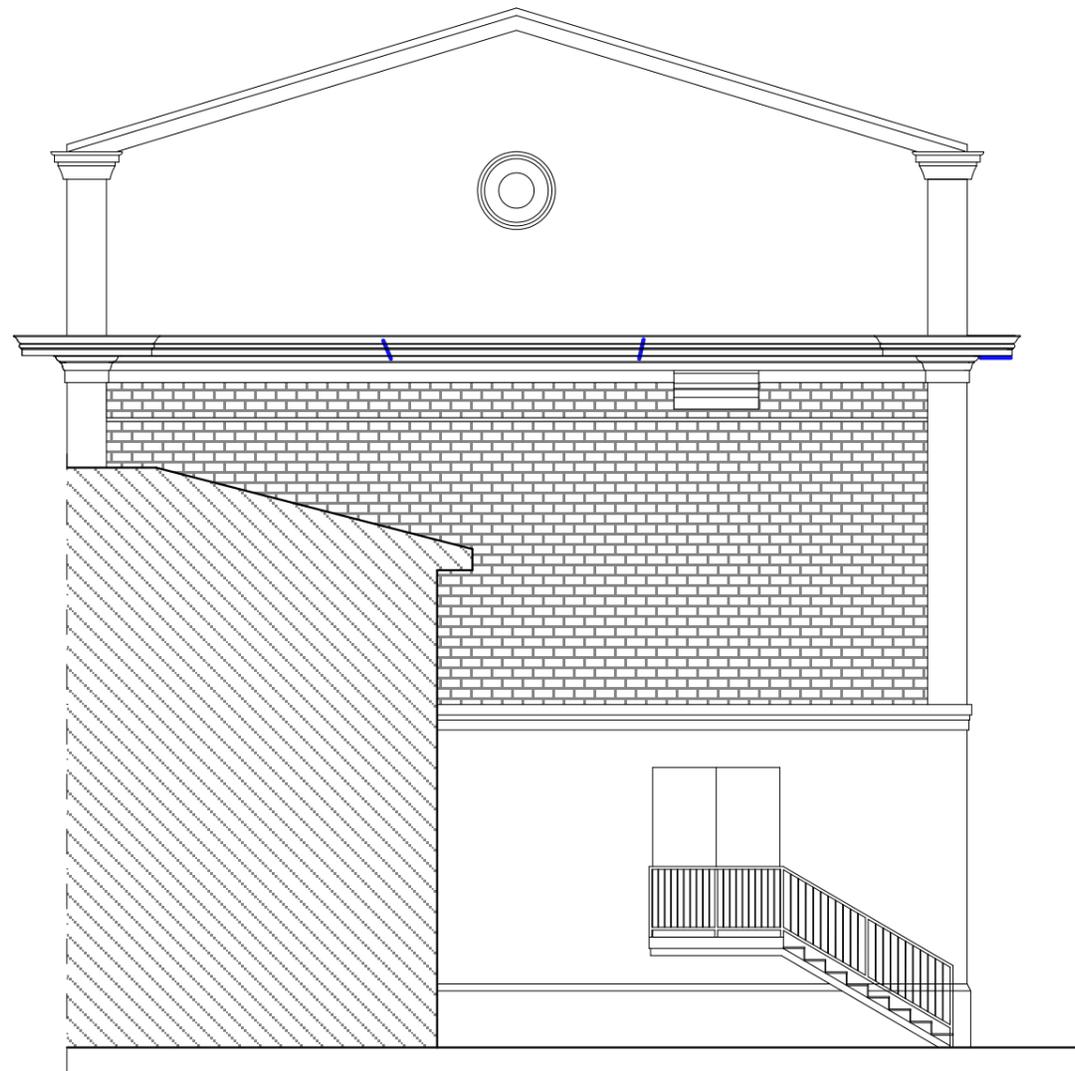

PROSPETTO OVEST

TIPOLOGIA DI DANNO	
	Lesione non passante

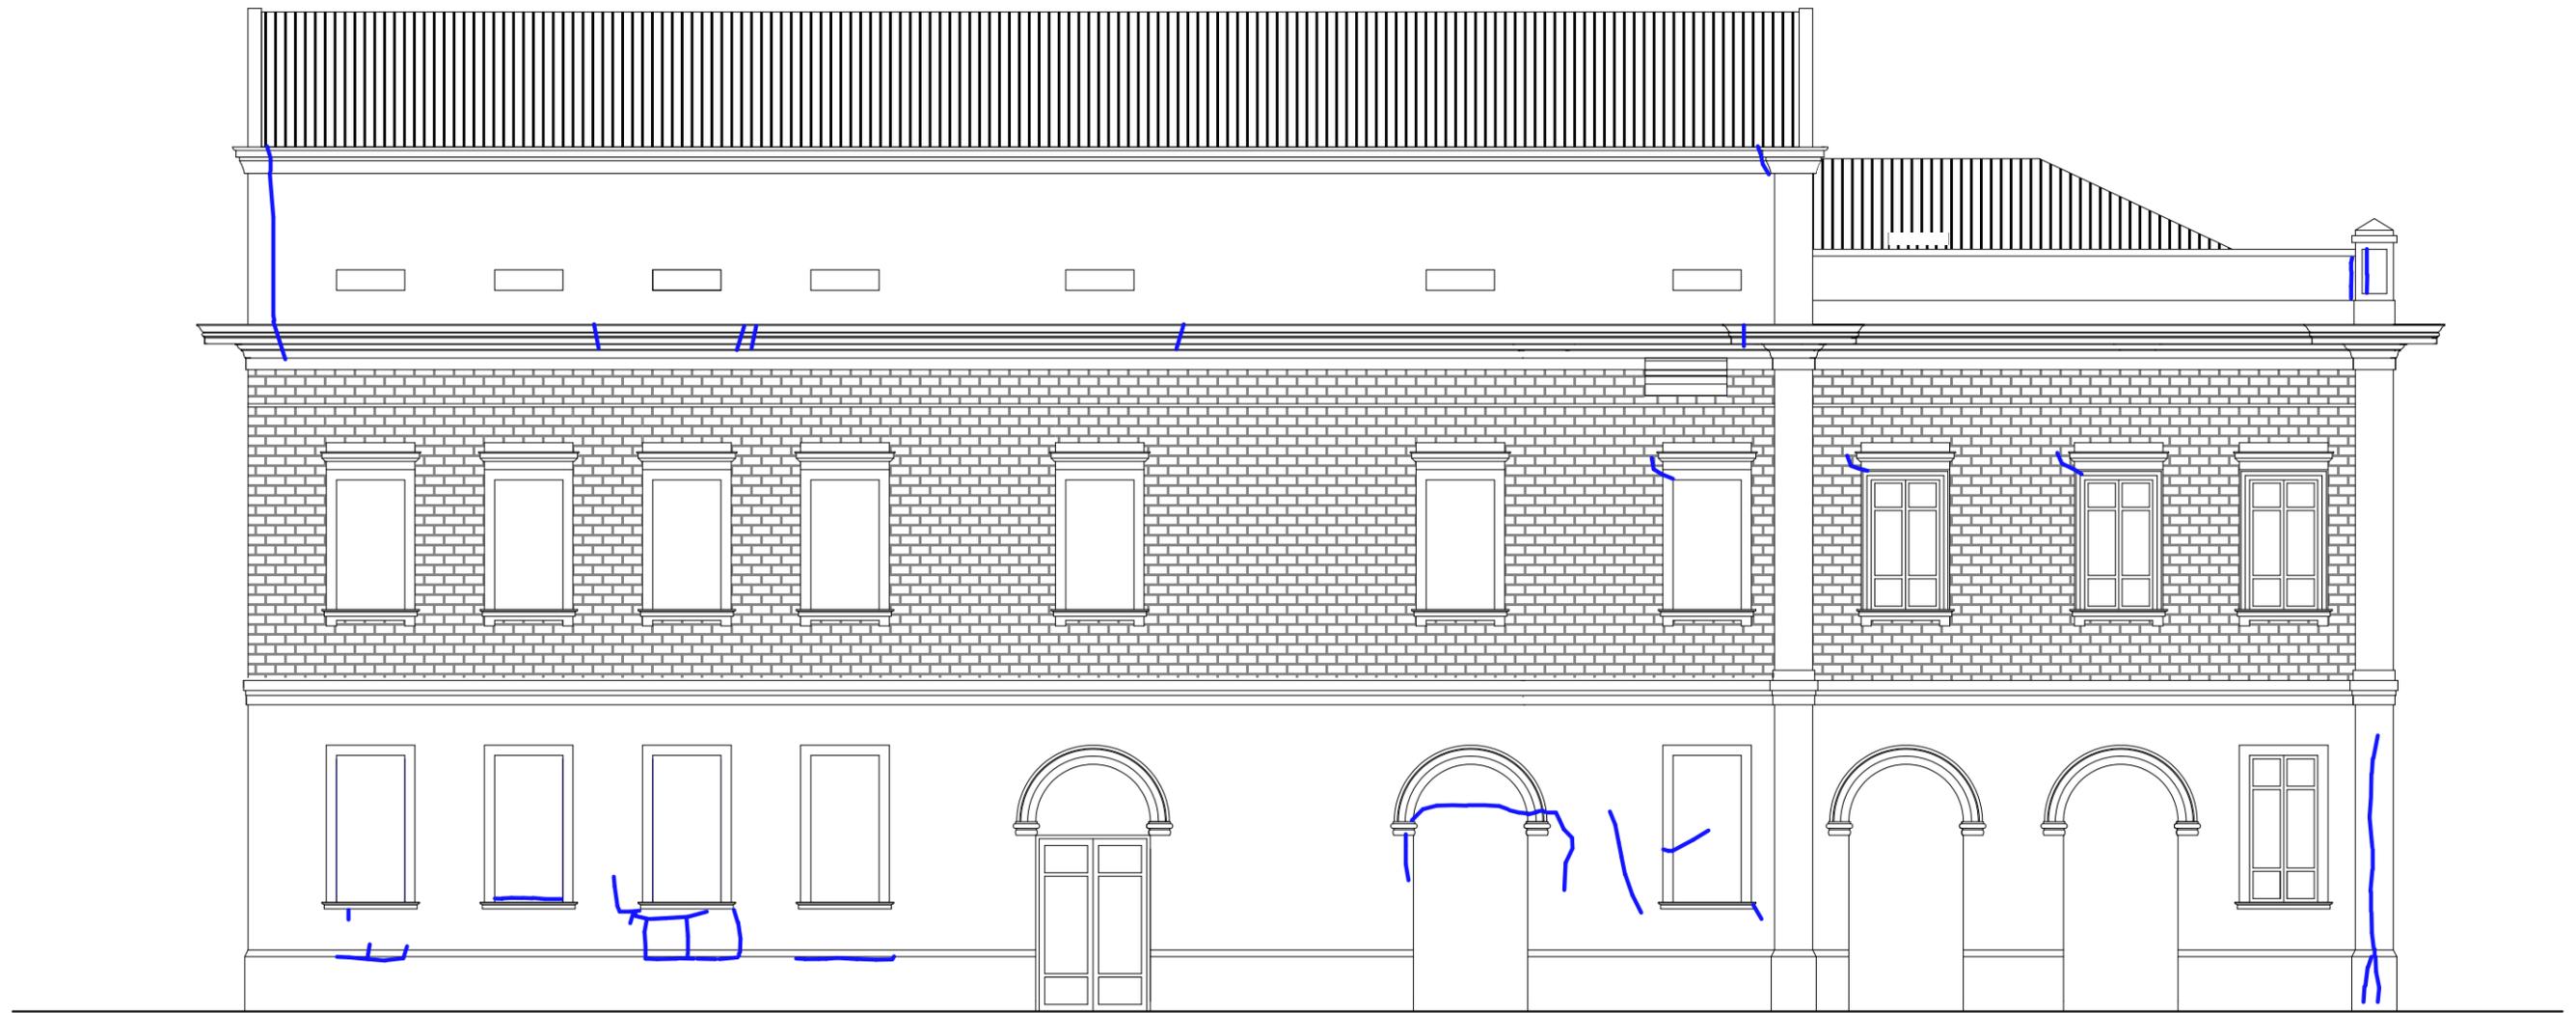

PROSPETTO SUD

TIPOLOGIA DI DANNO	
	Lesione non passante



