



Ufficio Tecnico Erariale di MODENA

ELABORATO PLANIMETRICO

Pag. n. 1 di 3

Ubicazione e riferimenti catastali dell'immobile

Comune MODENA

Via/piazza SARAGOZZA n. 105


C.T. Sez. ___ Fgl. ___ Mapp. ___

C.E.U. Sez. ___ Fgl. 143 Mapp. 466

ESTRATTO DI MAPPA

scala 1: 1000

Tipo mappale n. ___ del ___

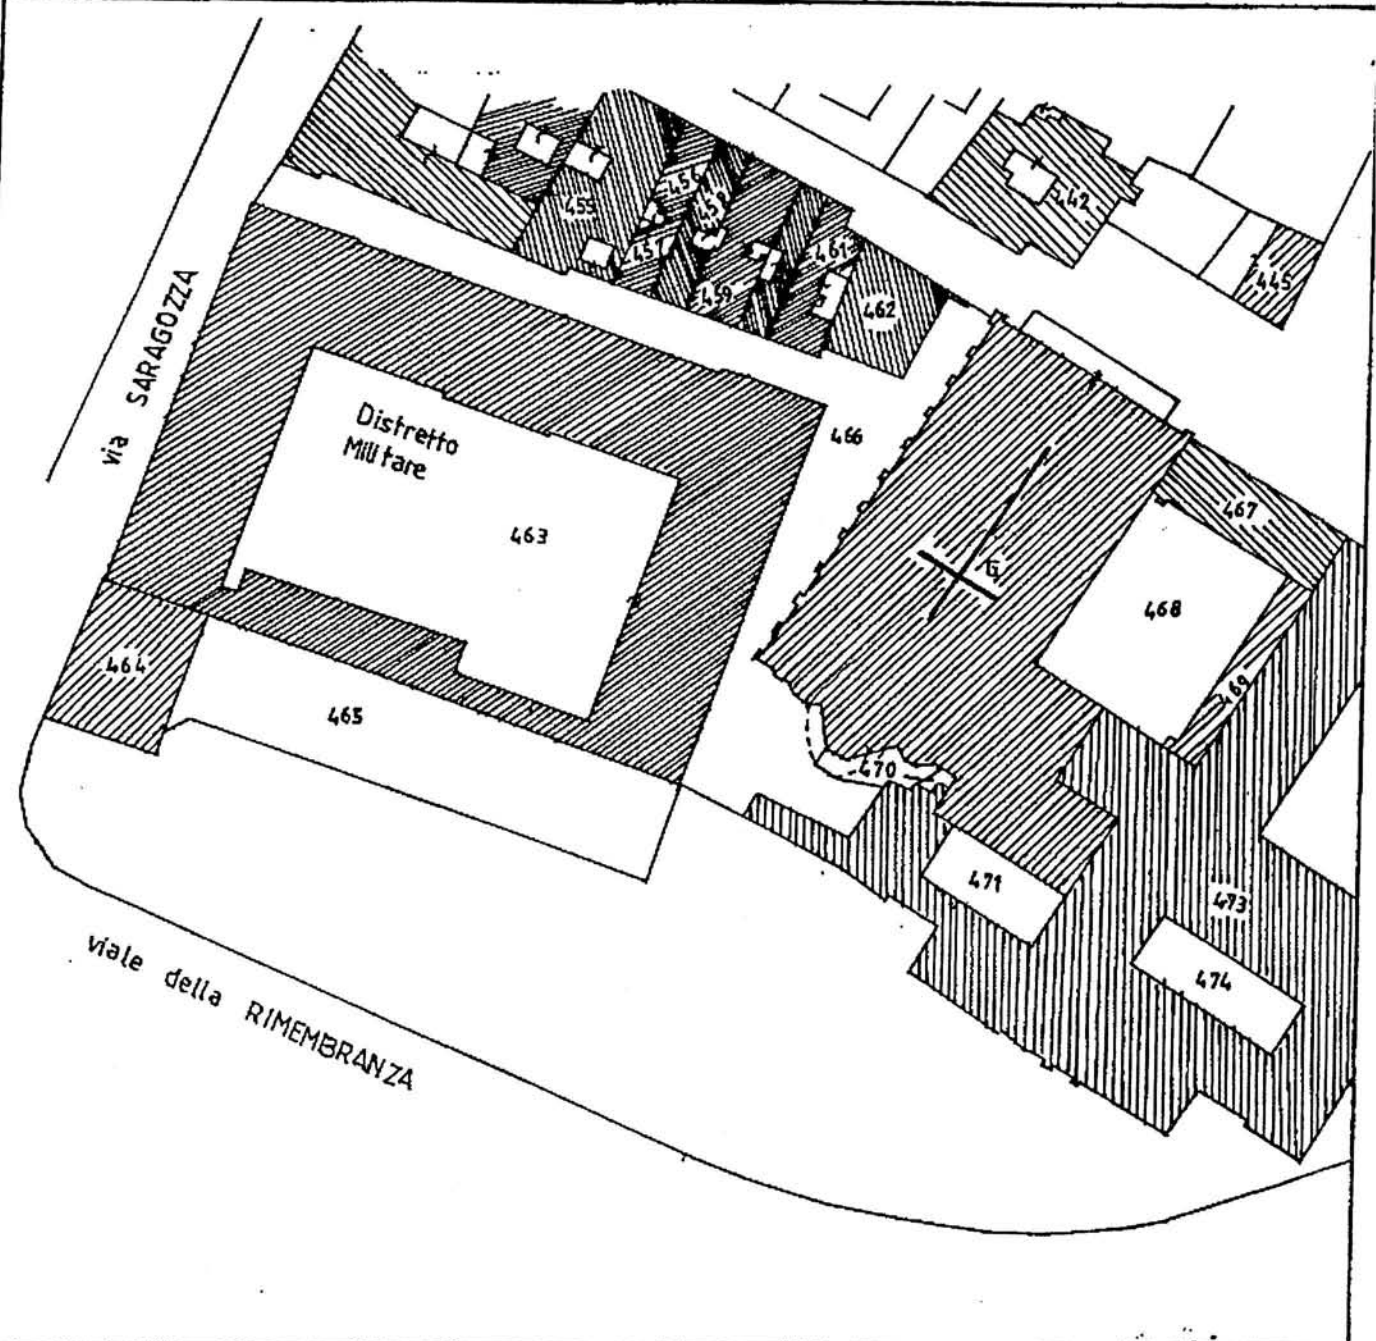

Disegnato e stampato in officina di Piacenza - P.V.

Riservato all'Ufficio Tecnico Erariale

L'operatore

IL TECNICO

Protocollo _____

Sostituisce il presente mod. EP/1 prot. _____

Annullato e sostituito dal mod. EP/1 prot. _____

[Handwritten signature]

Stipula e timbro



Ufficio Tecnico Erariale di MODENA


ELABORATO PLANIMETRICO

Pag. n. 2 di 2

Comune	Sezione	Foglio	Numero	Tipo mappale n.	del
MODENA		143	466		

DIMOSTRAZIONE GRAFICA DEI SUBALTERNI ASSEGNATI

scala 1: 750

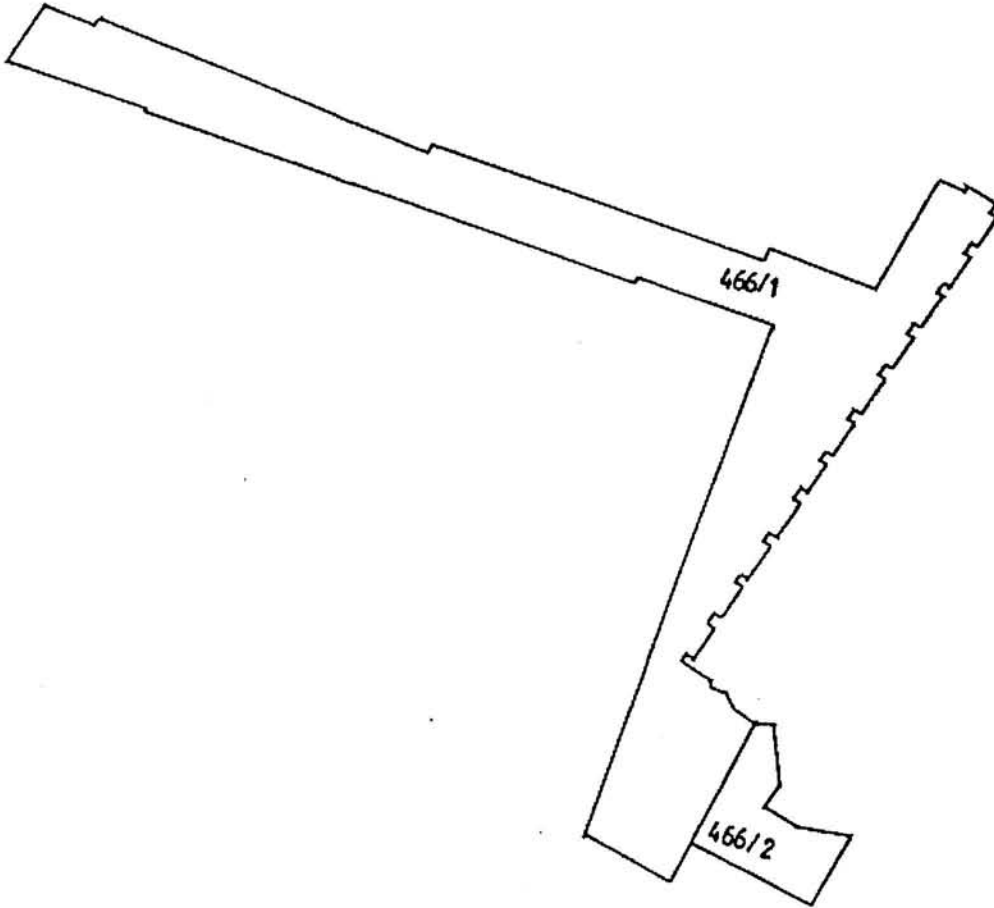

Riservato all'Ufficio Tecnico Erariale

L'operatore

Protocollo

Sostituisce il presente mod. EP/2 prot.

Annullato e sostituito dal mod. EP/2 prot.



Firma e timbro



Ufficio Tecnico Erariale di MODENA

ELABORATO PLANIMETRICO

ELENCO DEI SUBALTERNI ASSEGNATI

Pag. n. 3 di 3

Comune <u>MODENA</u>	Sezione	Foglio <u>143</u>	Numero <u>466</u>	Tipo mappa n.	dat
-------------------------	---------	----------------------	----------------------	---------------	-----

Numero	Sub.	UBICAZIONE via/piazza	N. civico	piano	scala	int.	DESCRIZIONE
<u>466</u>	<u>1</u>	<u>via SARAGOZZA</u>	<u>105</u>	<u>T</u>			<u>AREA URBANA DI MQ 1131</u>
<u>466</u>	<u>2</u>	<u>Via SARAGOZZA</u>	<u>105</u>	<u>T</u>			<u>AREA URBANA DI MQ 123</u>

Riservato all'Ufficio Tecnico Erariale

L'operatore

Protocollo
Sostituisce il presente mod. EP/3 prot.
Annullato e sostituito dal mod. EP/3 prot.

Stampa firmata e locata della Seg. P.V.

[Signature]