

Caserna Santi

DISEGNO N° 806



UFFICIO LAVORI DEL GENIO MILITARE - CORPO D'ARMATA

BOLOGNA

Notizie storiche

Secondo piano

1:1000

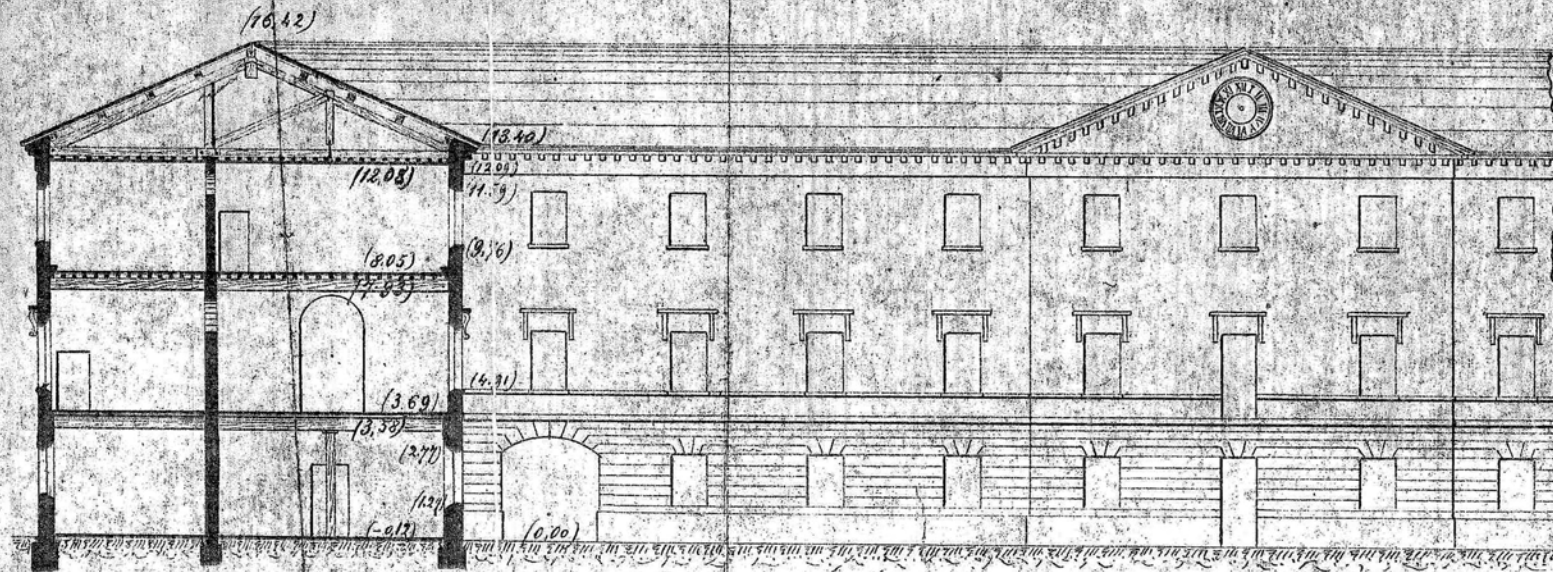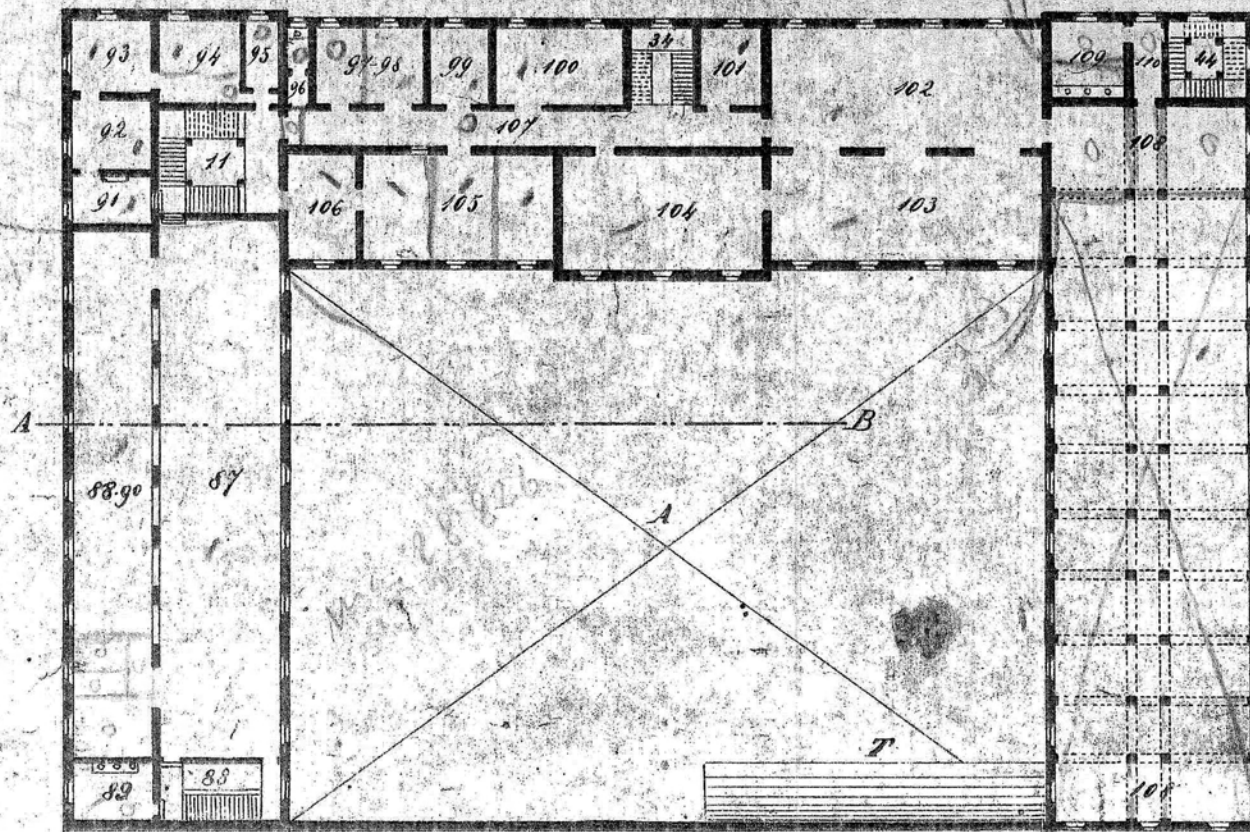

Questa Caserna venne costruita nel 1822 mediante soppressione e sistemazione di fabbriche esistenti nel luogo, e vi soggiornava il Capo dei Pionieri Estense. Con la costituzione del Regno d'Italia nel 1859 fu adibita a Scuola Militare fino a tutto il 1862; servì poscia per caserma di fanteria e nello scenario del 1871 vi fu impiantato il Distretto Militare. Nel corrente anno (1898) vi si è stabilito il Deposito di un regg. di fanteria, conservandone il Distretto una piccola parte per uso magazzino e per la chiamata alle armi delle nuove classi di leva. Essa prese il nome di Caserma Santi in onore dell'illustre generale Maurizio Santi.

N.B. Nel locale N° 95 hanno una lapide che ricorda la visita fatta alla scuola dal Re S. A. Vittorio Emanuele II il 4 maggio 1860.


Scala di 1:2000 per il piano d'insieme

1:500 le piante

1:250 il prospetto



Piano terreno

1:1000

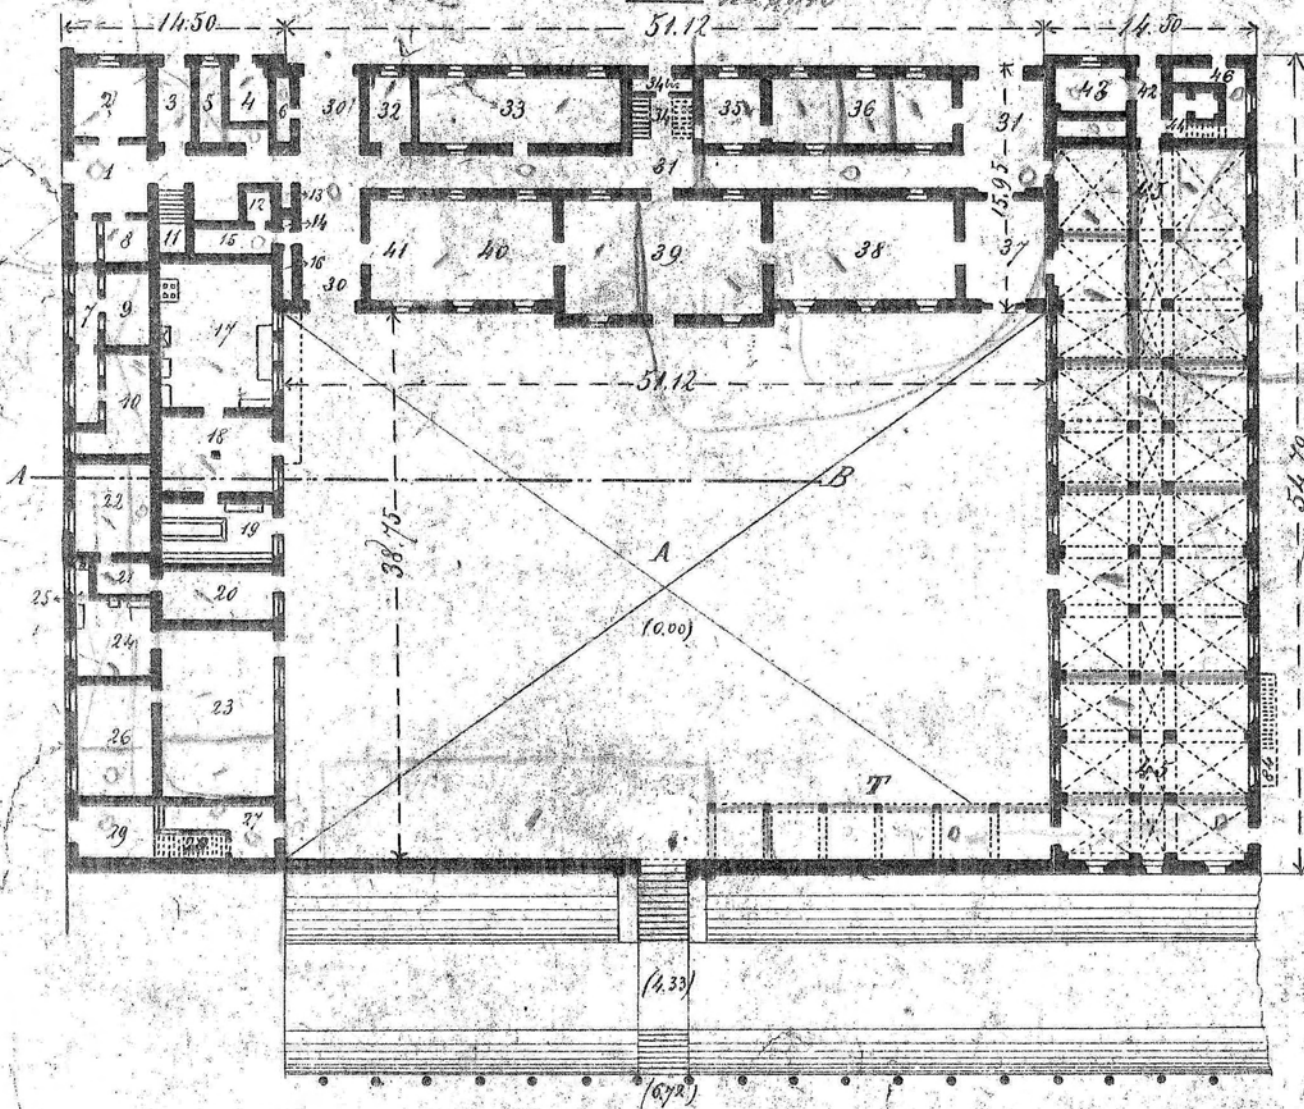

Primo piano

1:1000

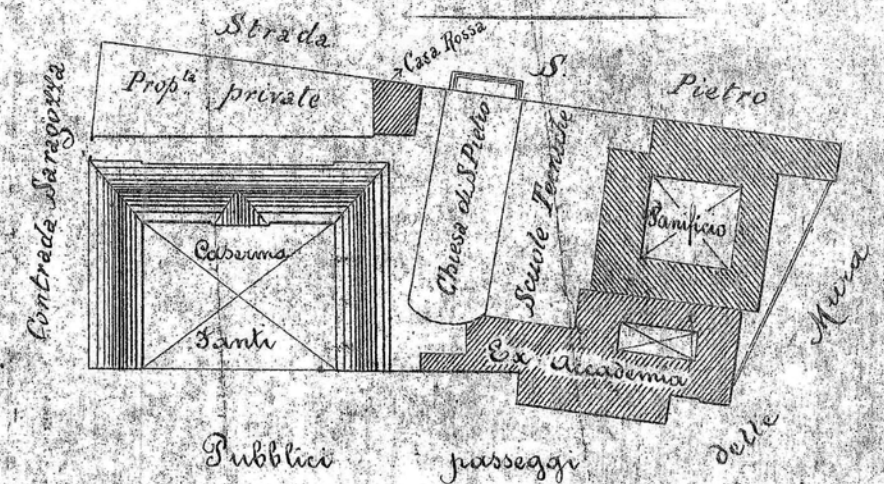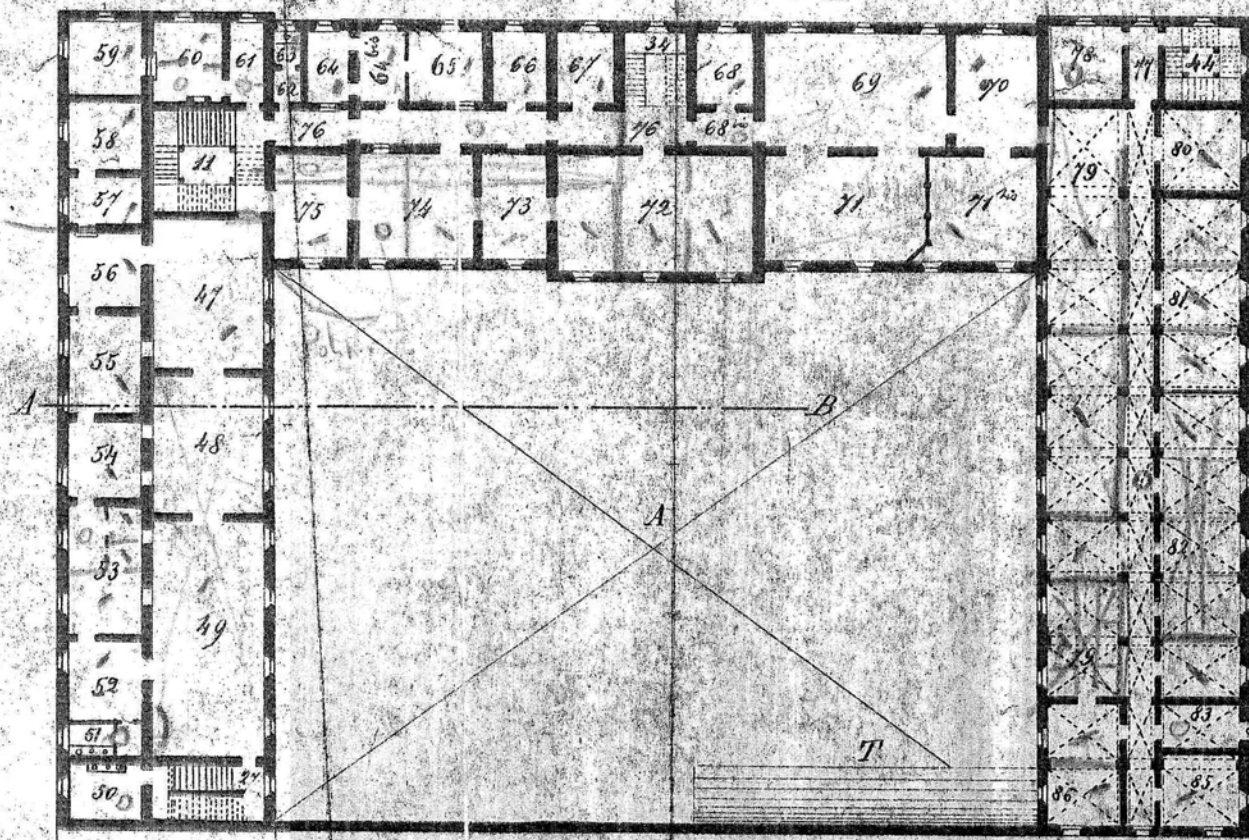

Il Cap. Capo Sezione

Capacità per N° 340 posti letto e per 684
pagnia a terra
magazzini m² 1270

