


OCCUPAZIONI TEMPORANEE								
Comune di Spilamberto								
N.	PARTITA	DATI ANAGRAFICI	DIRITTI ED ONERI REALI	QUOTA	FG.	MAFP.	QUALITA'	SUP. (MQ)
5T	3114	Azienda Agricola "Corticella" con sede in Spilamberto	Proprietà	1/1	2	235	Seminativo irriguo	517,95
						237	Frutteto irriguo	1.078,10
						150	Seminativo irriguo	309,30
10T	3981	Bettuzzi Daniela - Bettuzzi Maurizio - Lambertini Lina	Proprietà	1/6-1/6-4/6	6	34	Frutteto irriguo	782,01
							Seminativo irriguo	

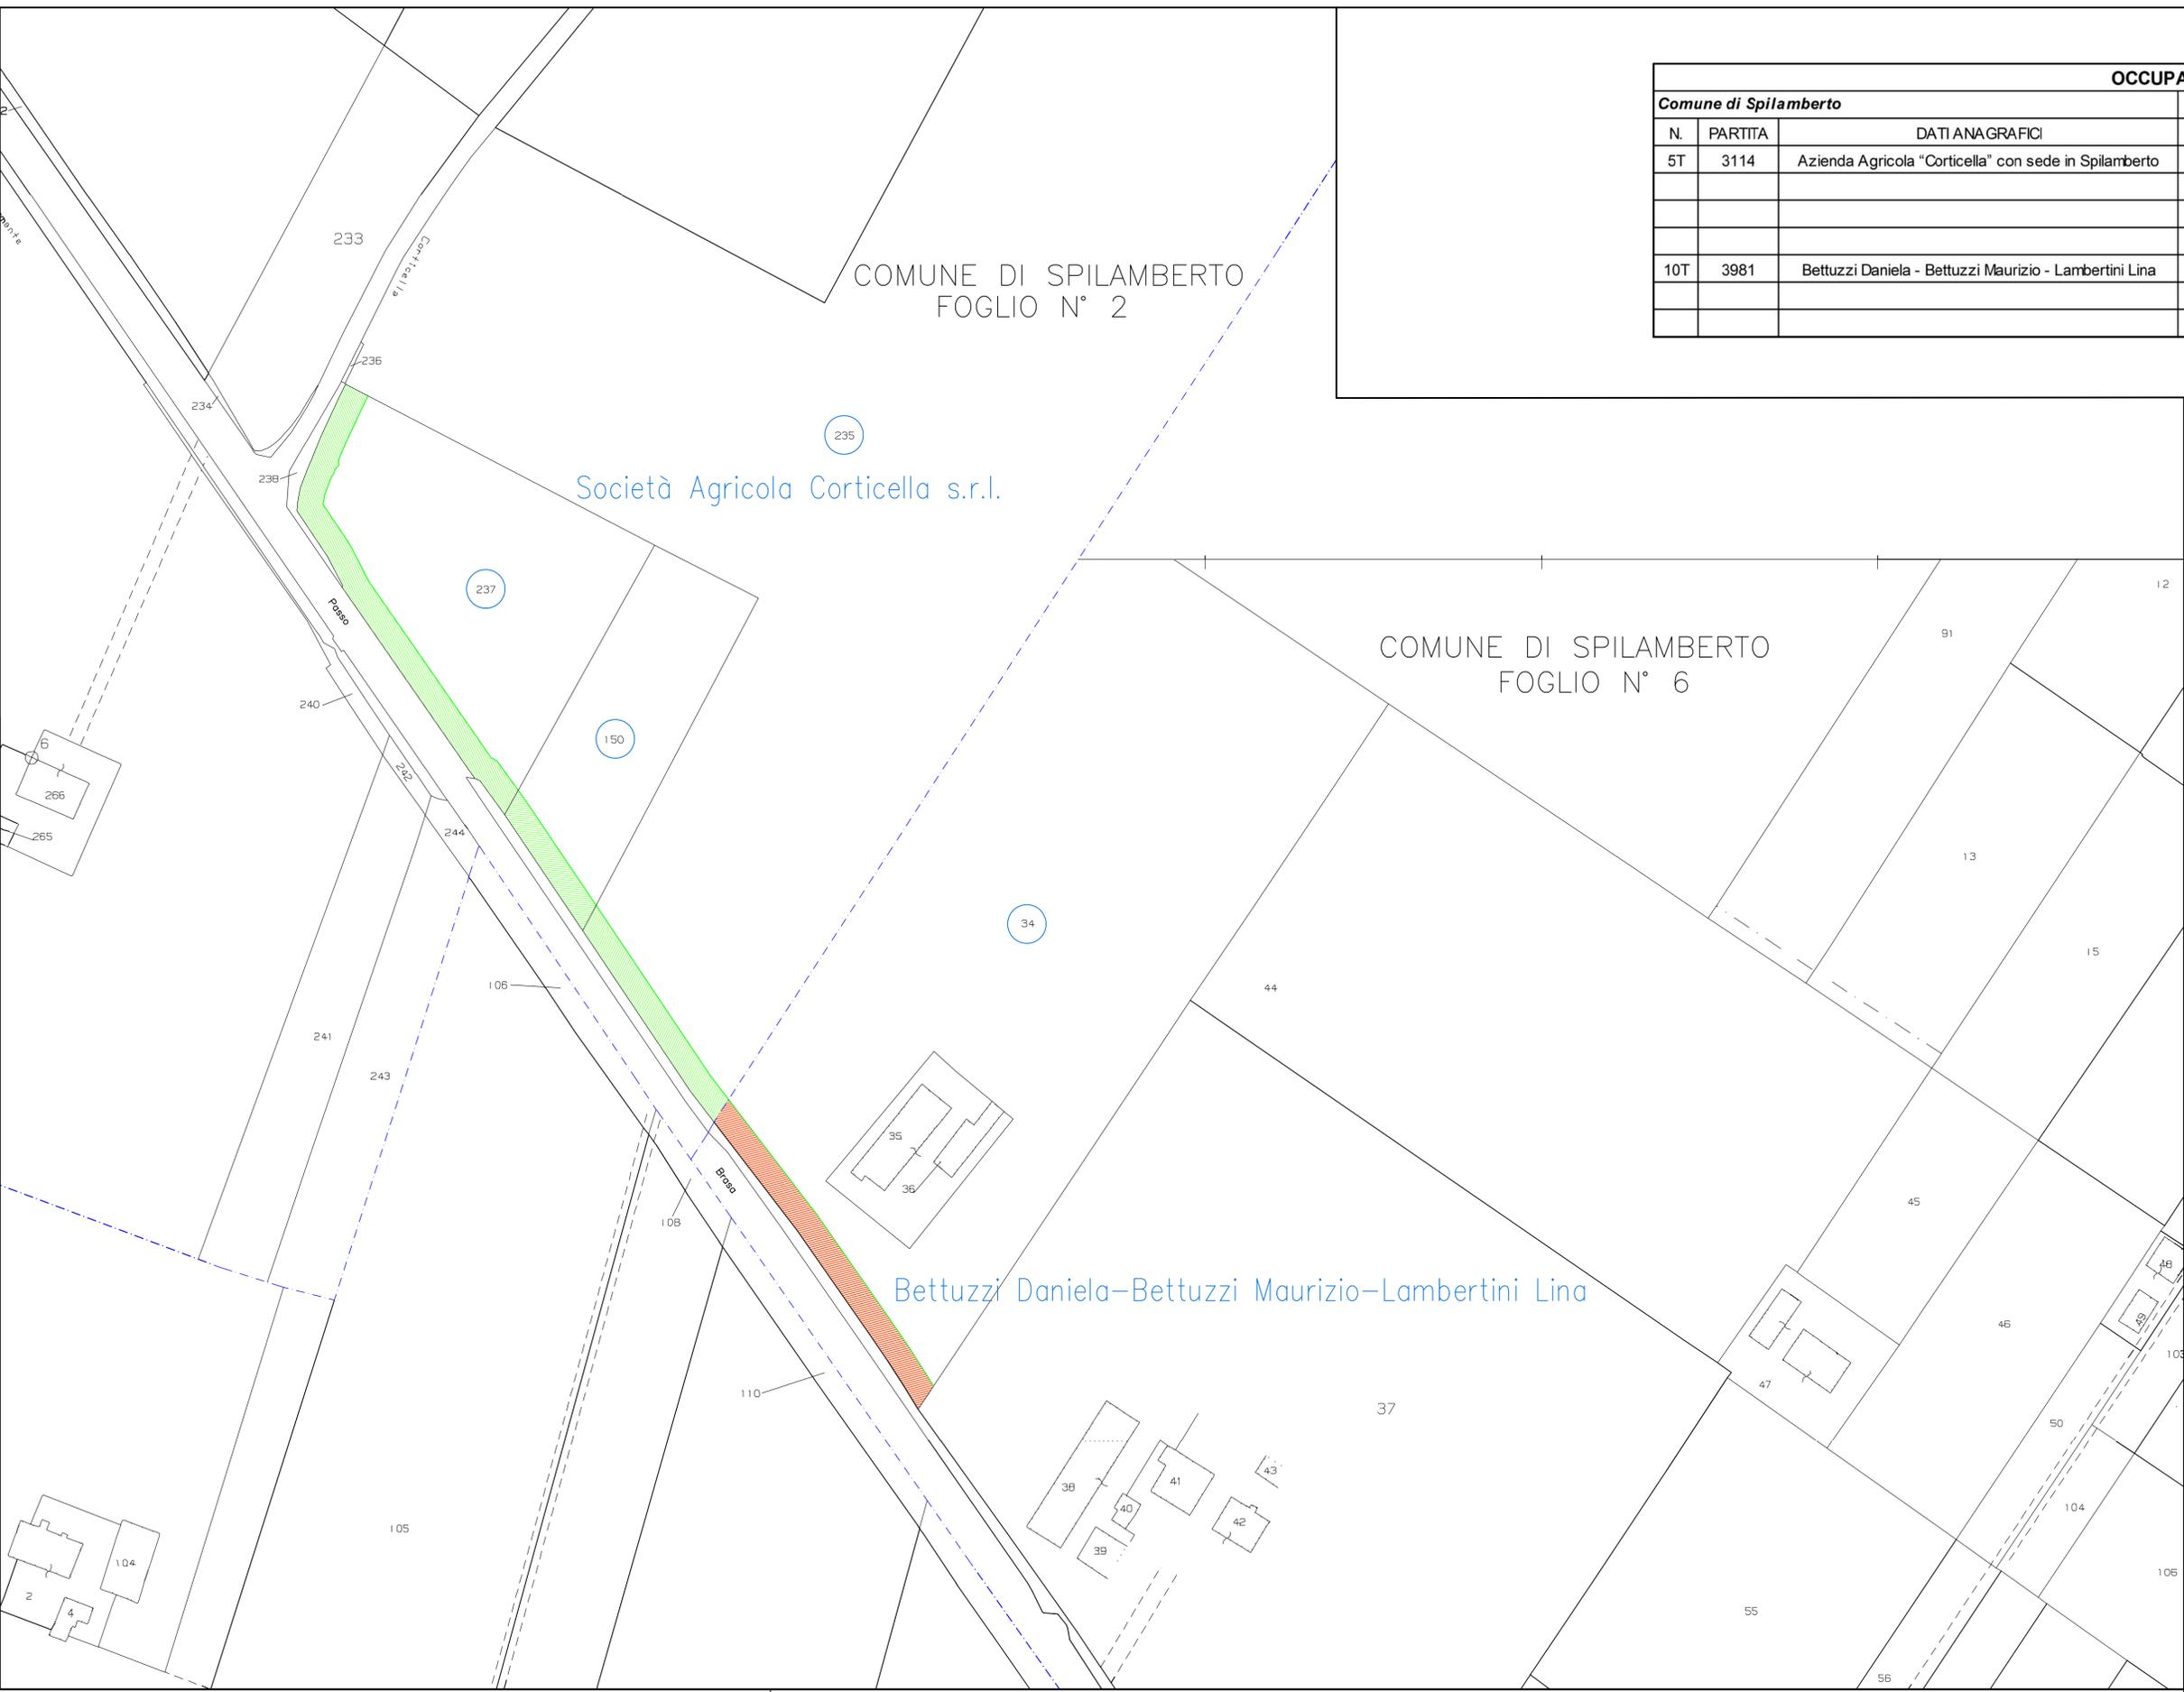


**PROVINCIA DI MODENA**  
 Area Lavori Pubblici  
 Direttore Ing. Alessandro Manzi  
 Lavori speciali e Manutenzione opere Pubbliche  
 telefono 059 209 623 fax 059 343 706  
 viale Jacopo Barozzi 340, 41124 Modena c.f. e p.i. 01375710363  
 centralino 059 209 111 www.provincia.modena.it provinciadimodena@cert.provincia.modena.it  
 Servizio Certificato UNI EN ISO 9001:2008 - Registrazione N. 3256 -A-

**S.P. n° 623 DEL PASSO BRASA**  
 PROGETTO PILOTA PER L'ATTUAZIONE DI UN PIANO INTEGRATO DI INTERVENTI PER IL MIGLIORAMENTO DELLA SICUREZZA STRADALE SUL TERRITORIO PROVINCIALE MODENESE  
**ADEGUAMENTO E MESSA IN SICUREZZA**  
**TRATTO SPILAMBERTO-MODENA SUD**

**PROGETTO DEFINITIVO-ESECUTIVO**

RIFERIMENTO ELABORATO	<b>PE006.a</b>					
	<b>PLANIMETRIA OCCUPAZIONI TEMPORANEE</b>					
PROT. n°	40904	SCALA	1:1.000	DATA	Ottobre 2018	
CL.	11-15-02	revisione	data	descrizione	redatto	controllato
DEL	30/10/2018					
FASC.	25.1 SUB					

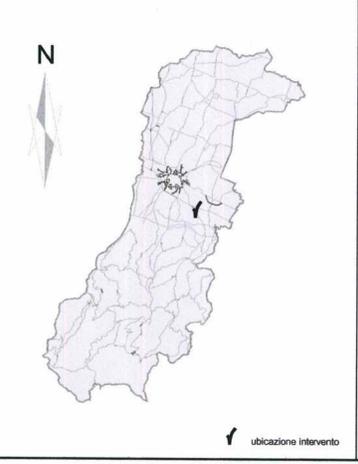

RESPONSABILE DEL PROCEDIMENTO  
 Dott. Luca Rossi *Luca Rossi*

PROGETTISTI  
 Dott. Ing. Paola Rossi *Paola Rossi*  
 Geom. Walter Stella *Walter Stella*

COLLABORATORI ALLA PROGETTAZIONE  
 Geom. Fabio Rossi *Fabio Rossi*

CONSULENTE GEOLOGICO  
 Dott. Geol. Antonio Gatti *Antonio Gatti*

COORDINATORE PER LA SICUREZZA IN FASE DI PROGETTAZIONE  
 Dott. Ing. Paola Rossi *Paola Rossi*

