


SEZIONE CARATTERISTICA SUL CANALE DIAMANTE


scala 1:50

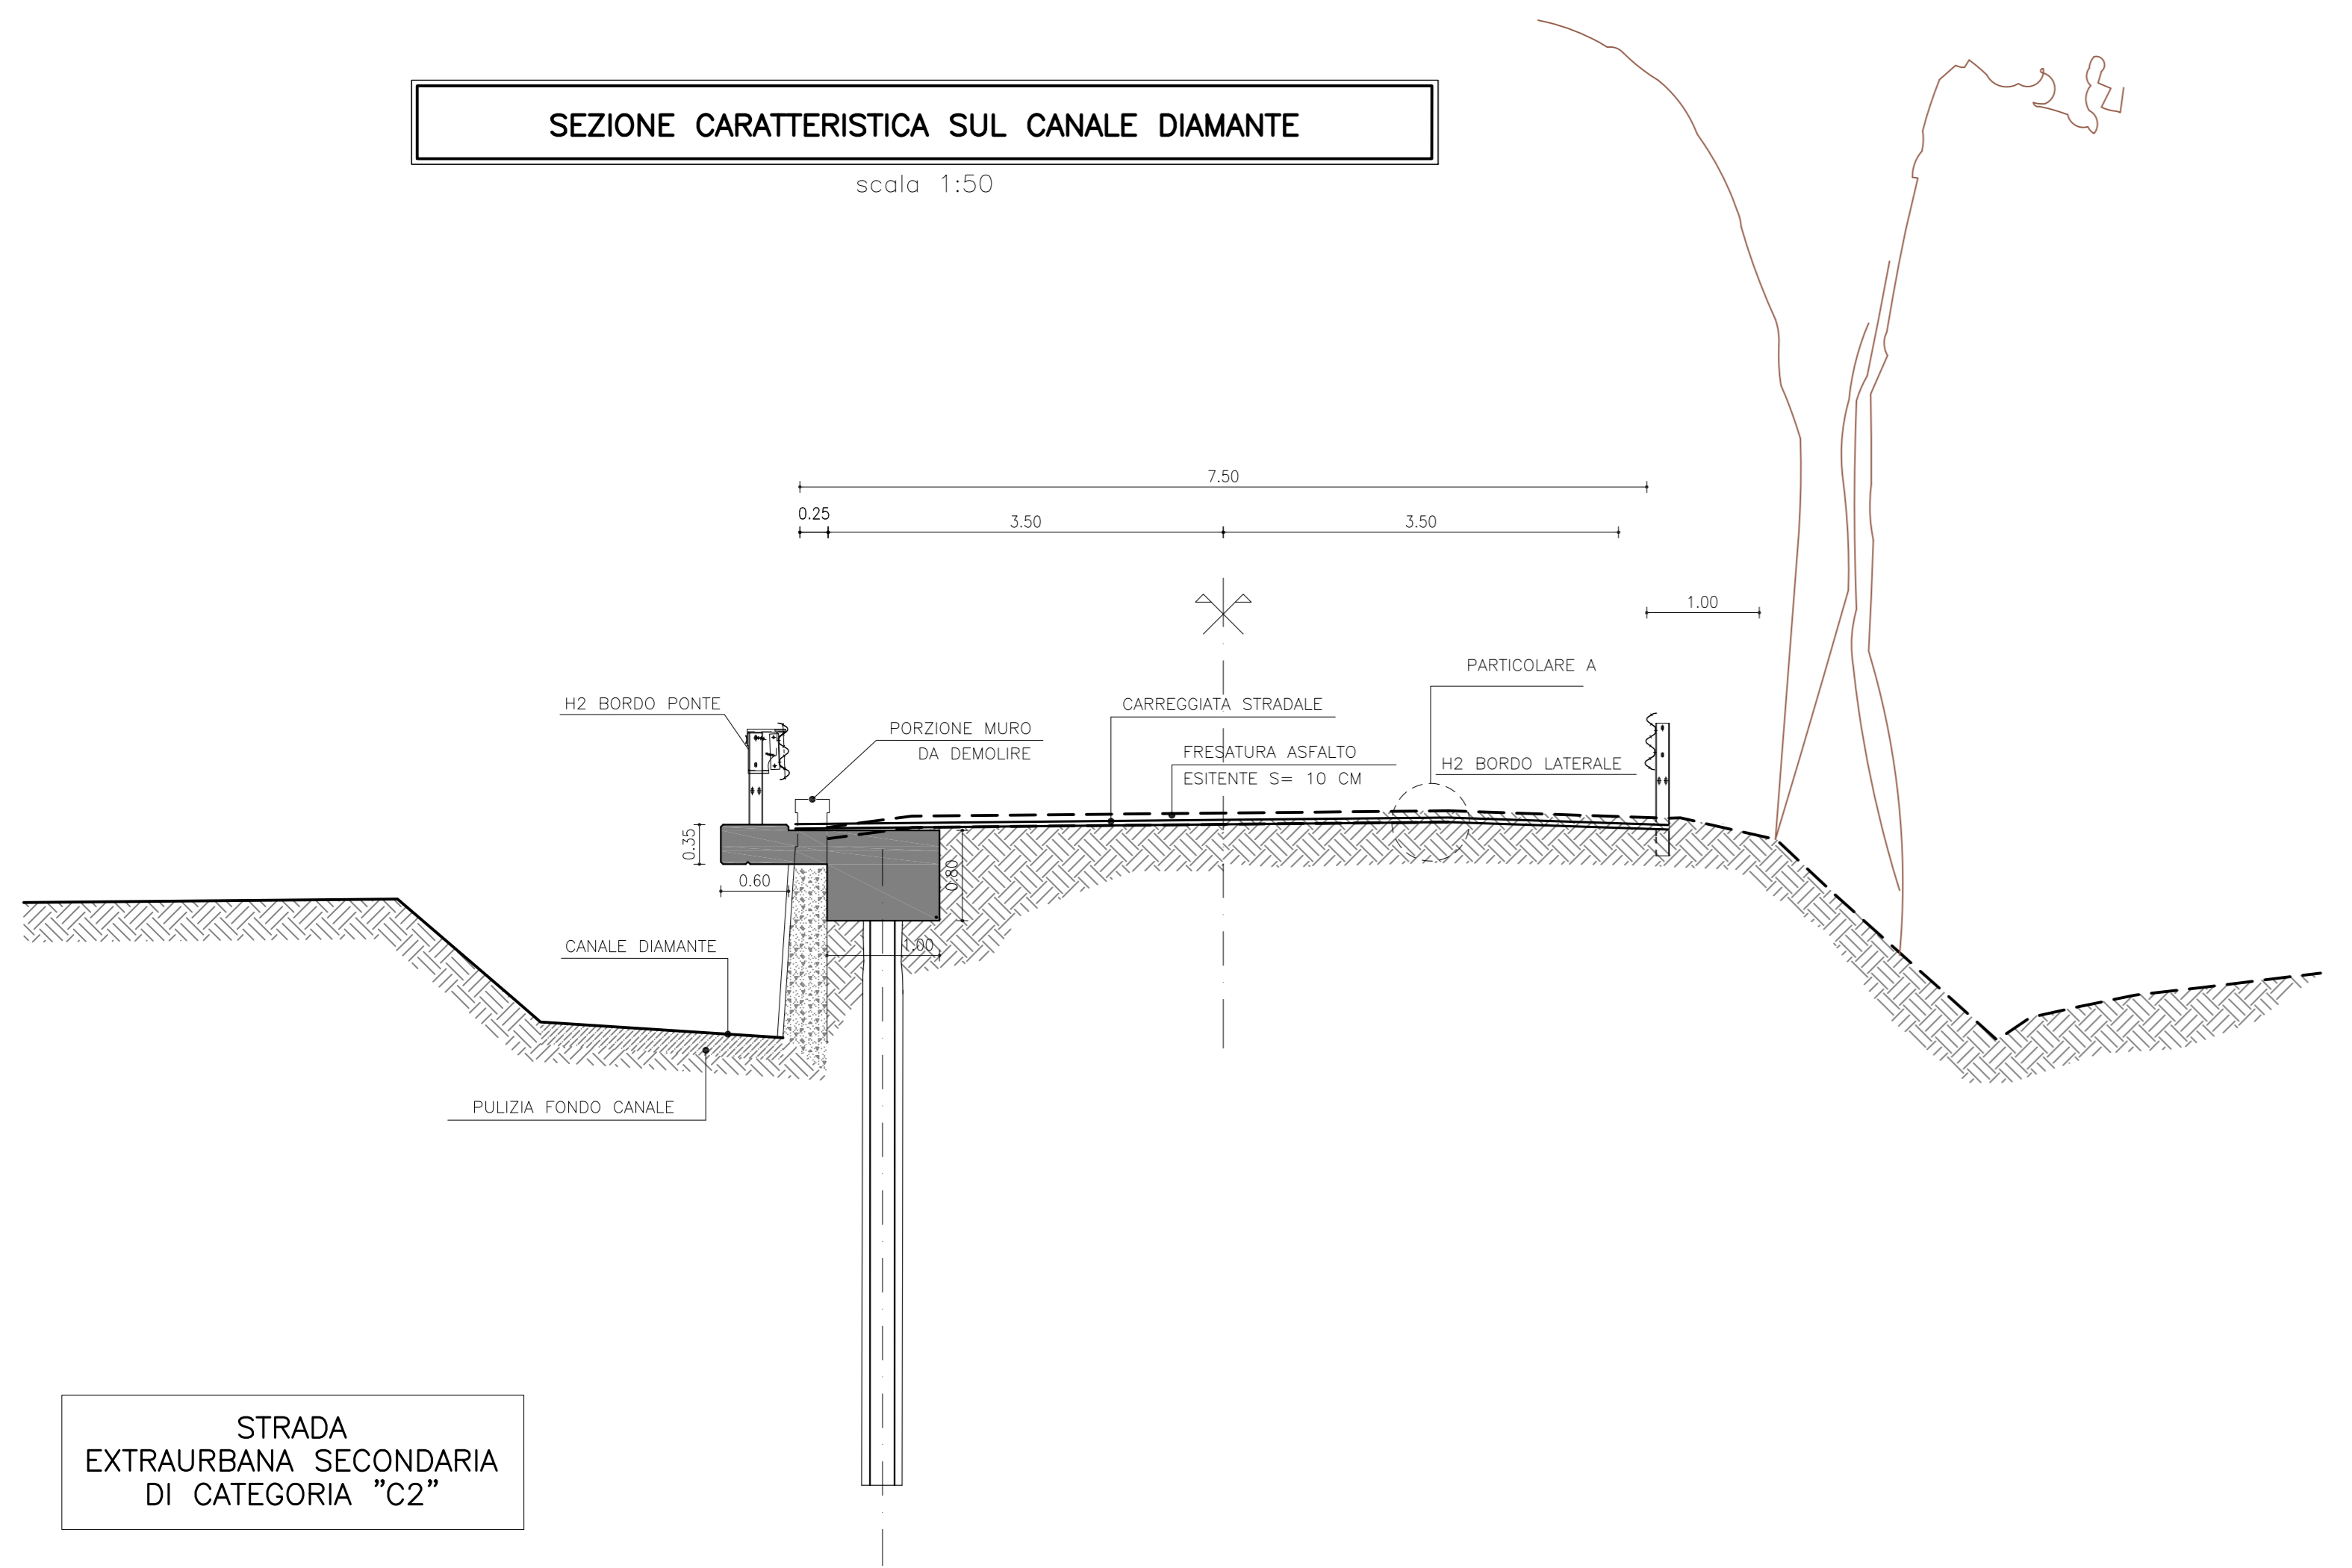

STRADA EXTRAURBANA SECONDARIA DI CATEGORIA "C2"


VISTA PLANIMETRICA ACCESSO TIPO per n. 4 accessi presenti sul lato nord

scala 1:50

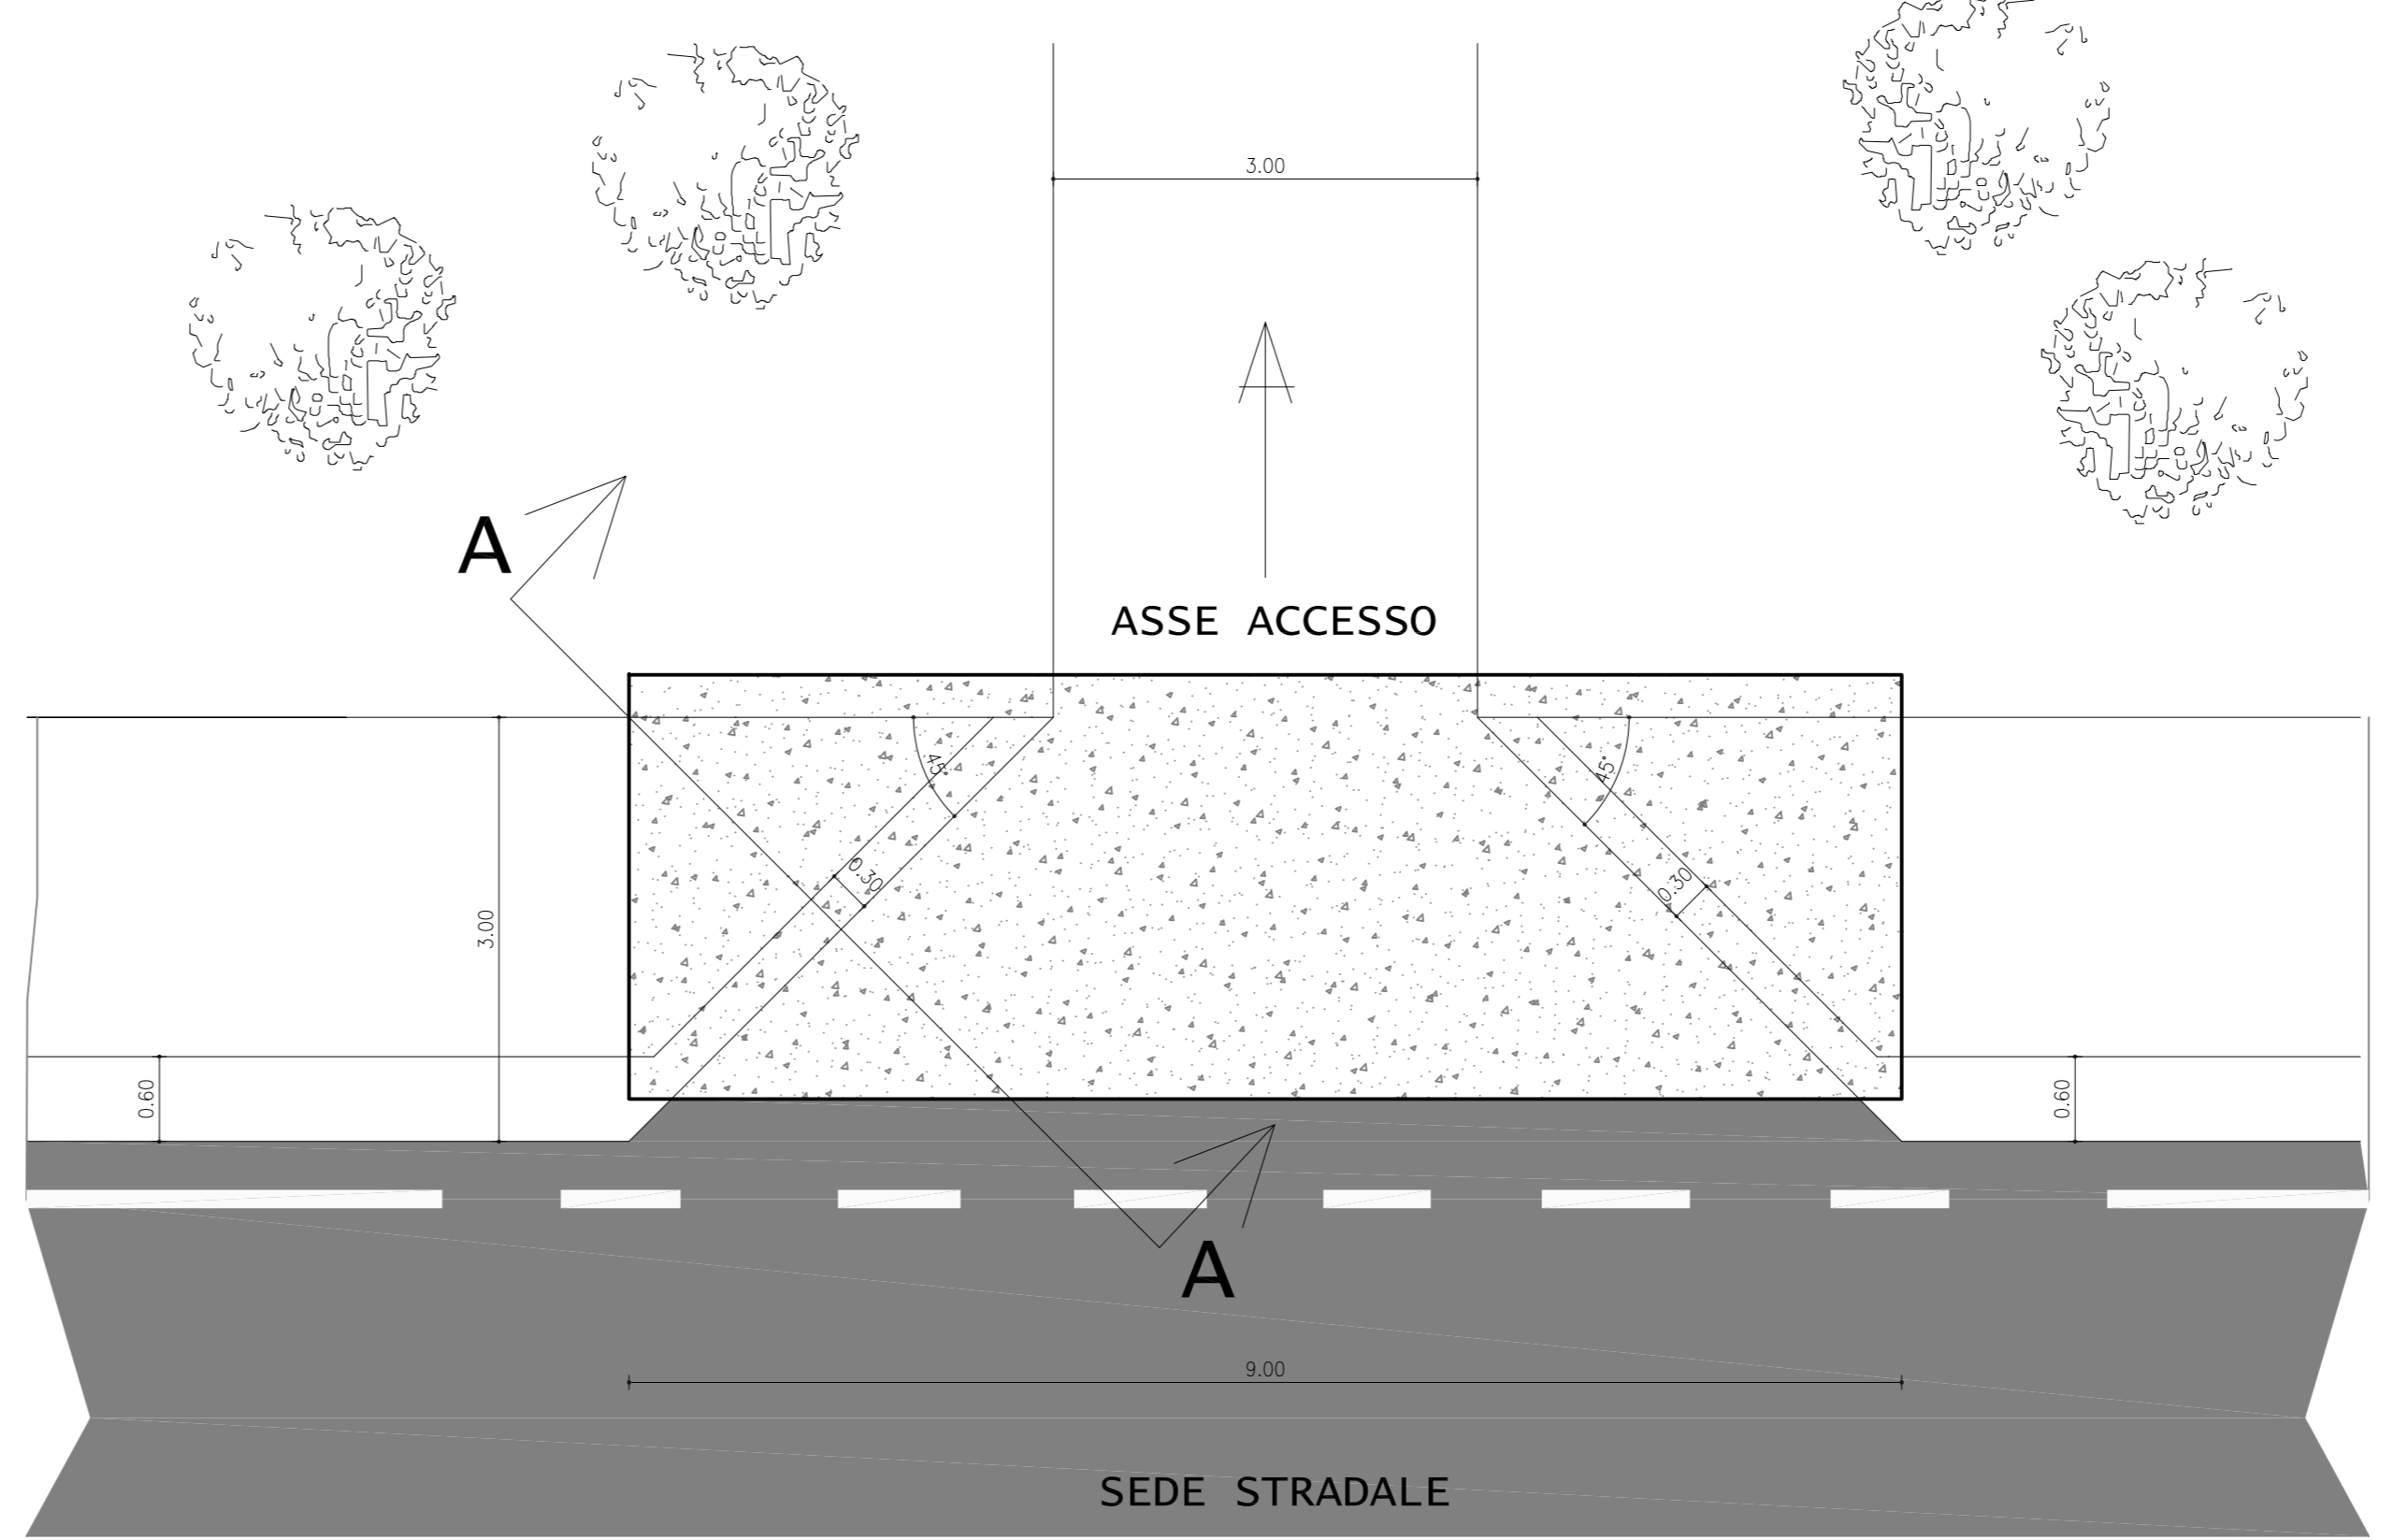


PARTICOLARE A PACCHETTO STRADALE

scala 1:10

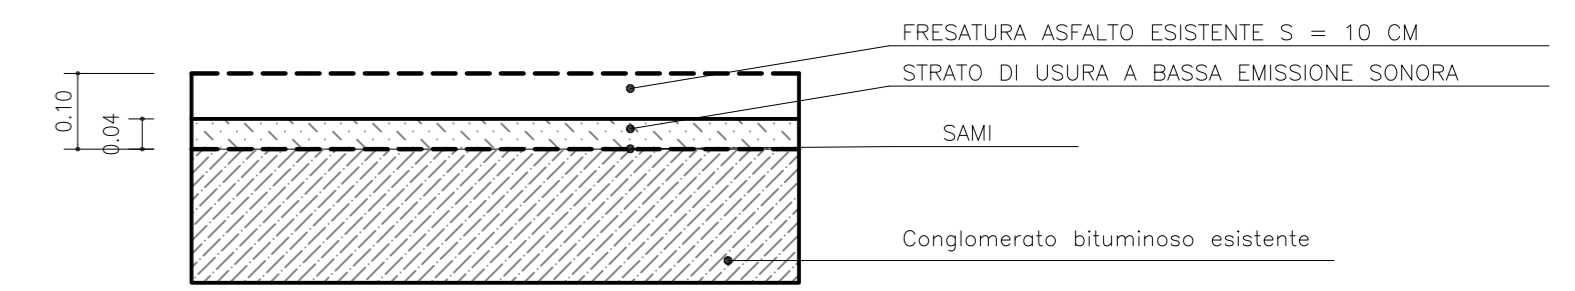


PARTICOLARE B PACCHETTO STRADALE ACCESSI

scala 1:10

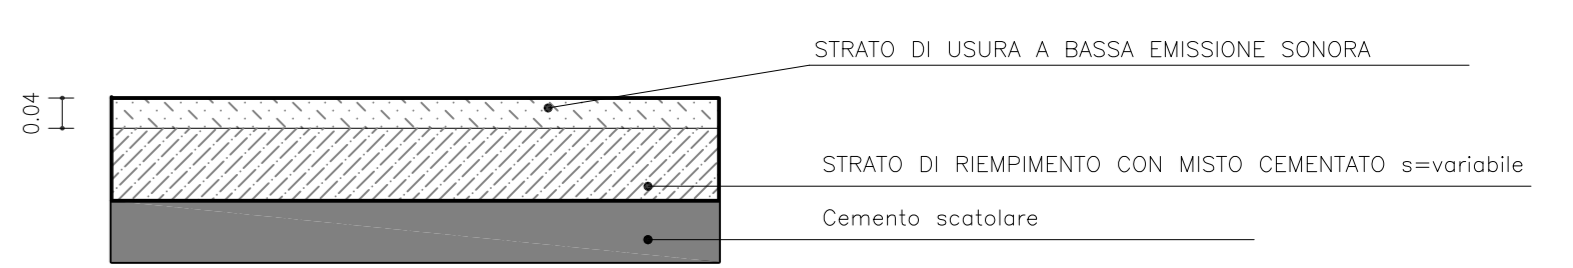


SEZIONE TIPO ADEGUAMENTO CON TOMBAMENTO CANALE DIAMANTE

scala 1:50

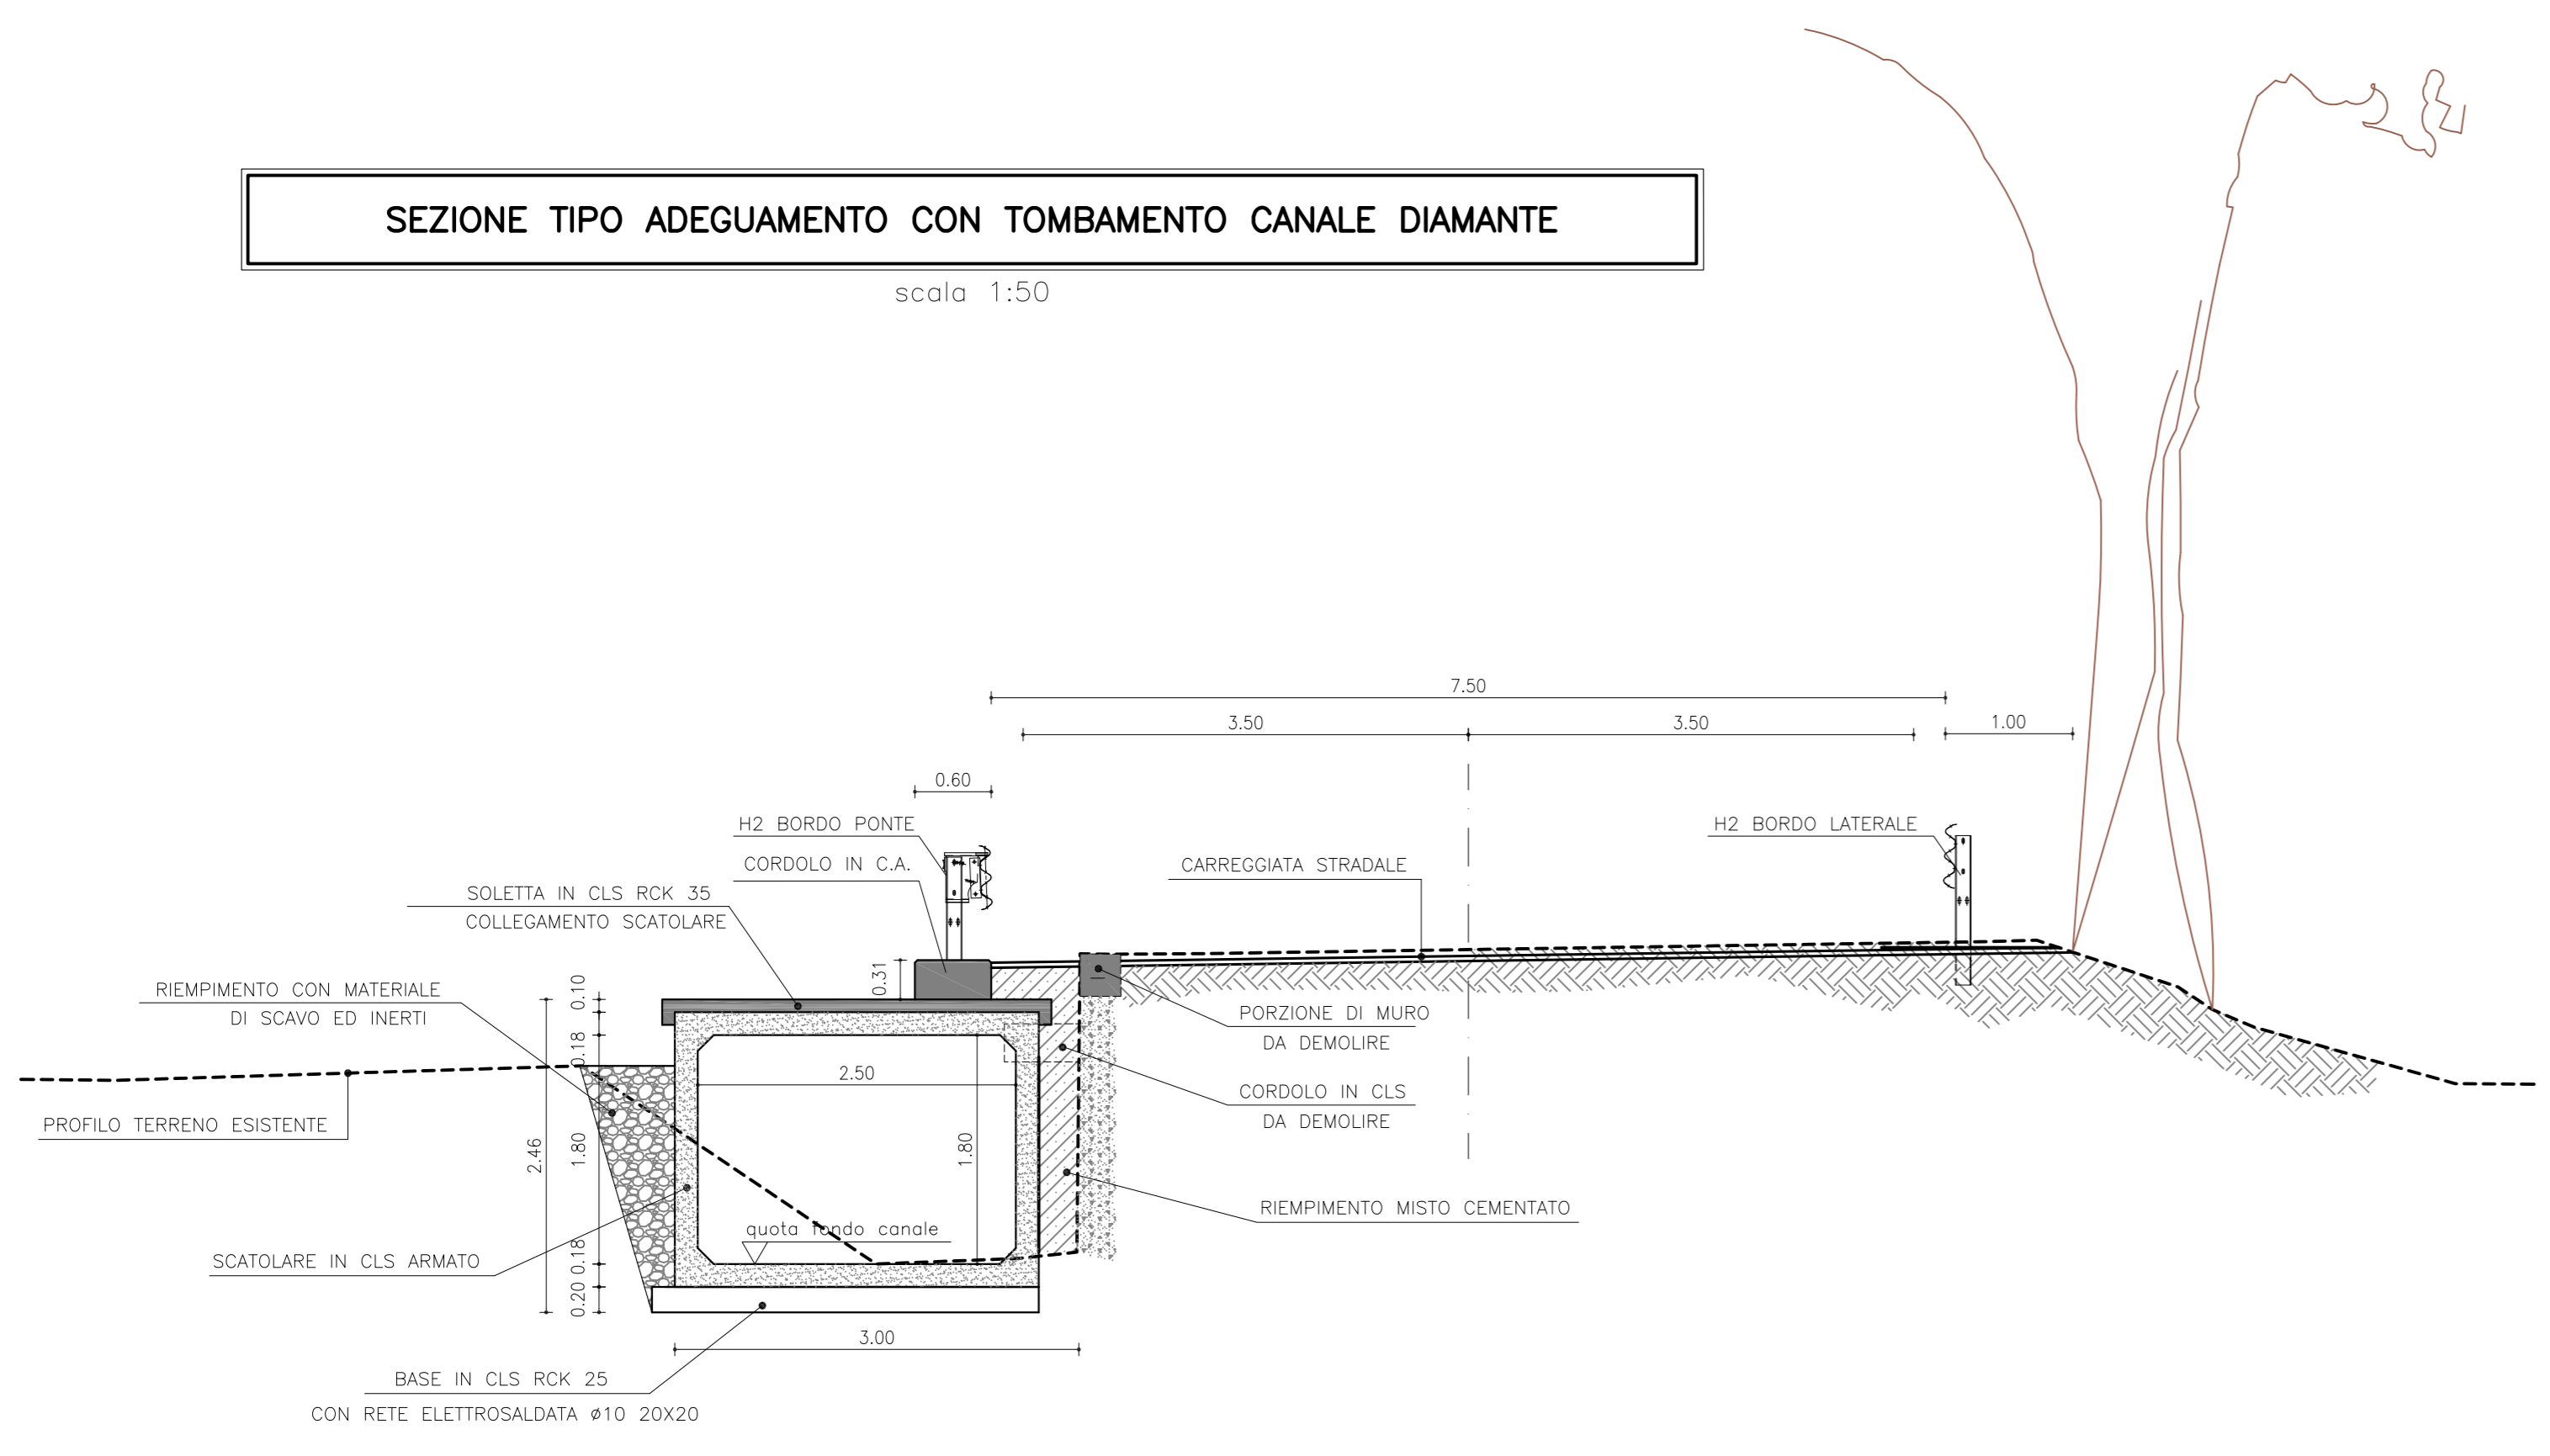

SEZIONE TIPO A-A CORDOLO IN C.A. Accesso Privato SU SCATOLARE CANALE DIAMANTE

scala 1:50

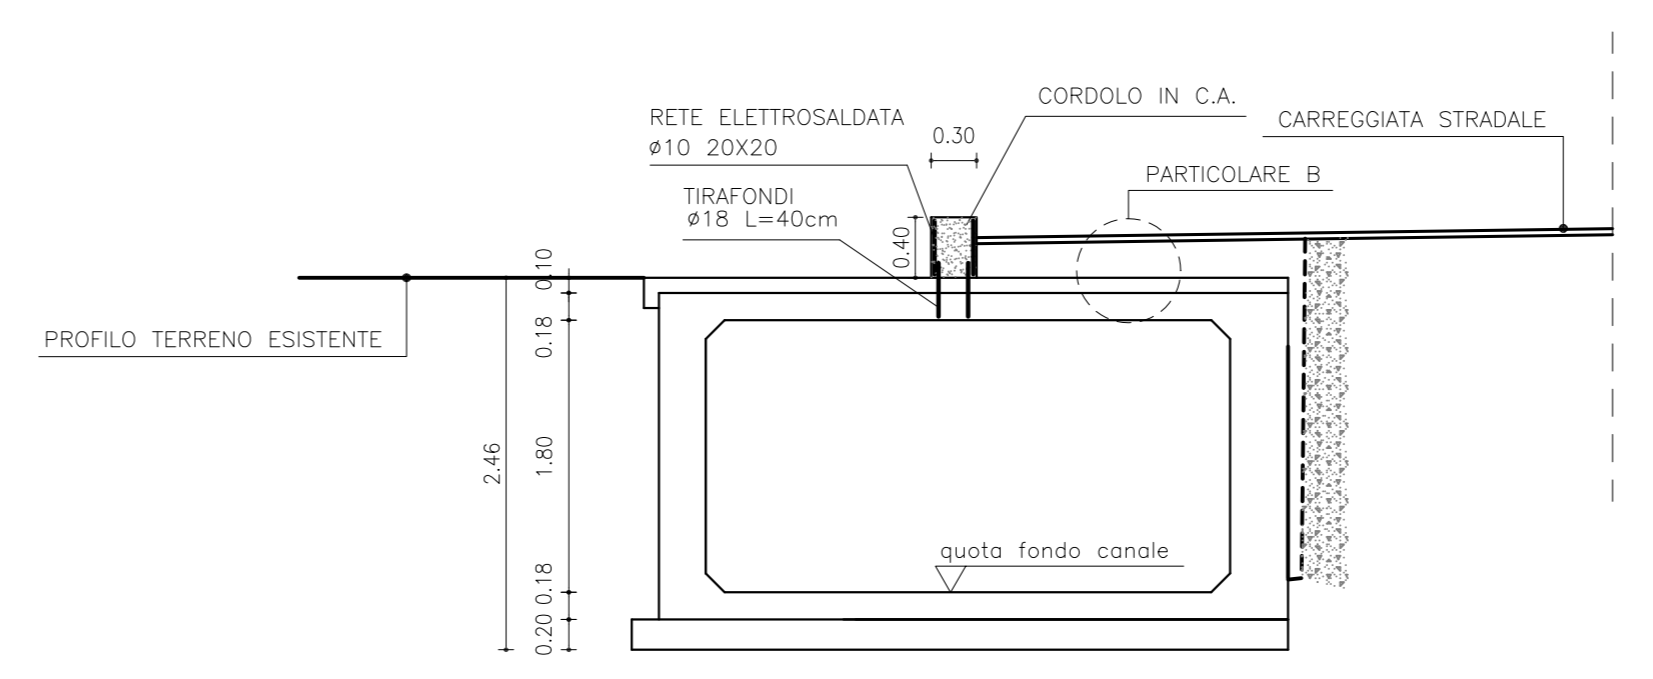

PROVINCIA DI MODENA
 Area Lavori Pubblici
 Direttore Ing. Alessandro Manni
 Lavori speciali e Manutenzione opere Pubbliche
 telefono 059 209 623 fax 059 343 706
 viale Jacopo Strozzi 340, 41124 Modena c.f. e.p.l. 01375710363
 centralino 059 209 111 www.provincia.modena.it provinciamodena@cert.provincia.modena.it
 Servizio Certificato UNI EN ISO 9001:2008 - Registrazione N. 3256 -A-

S.P. n° 623 DEL PASSO BRASA
 PROGETTO PILOTA PER L'ATTUAZIONE DI UN PIANO INTEGRATO DI INTERVENTI PER IL MIGLIORAMENTO DELLA SICUREZZA STRADALE SUL TERRITORIO PROVINCIALE MODENESE ADEGUAMENTO E MESSA IN SICUREZZA TRATTO SPILAMBERTO-MODENA SUD

PROGETTO DEFINITIVO-ESECUTIVO

RIFERIMENTO ELABORATO	PE008					
PROT. n°	40904		SCALA	DATA Ottobre 2018		
CL.	11-15-02		revisione	data	descrizione	redatto
DEL	30/10/2018					controllato
FASC.	25.1 SUB					approvato

RESPONSABILE DEL PROCEDIMENTO
 Dott. Luca Rossi

PROGETTISTI
 Dott. Ing. Paola Rossi
 Geom. Walter Stella

COLLABORATORI ALLA PROGETTAZIONE
 Geom. Fabio Rossi

CONSULENTE GEOLOGICO
 Dott. Geol. Antonio Gatti

COORDINATORE PER LA SICUREZZA IN FASE DI PROGETTAZIONE
 Dott. Ing. Paola Rossi

ubicazione intervento