

Dichiarazione protocollo n. \_\_\_\_\_ del \_\_\_\_\_  
Planimetria di u.i.u. in Comune di Palagano  
Via Le Macchie \_\_\_\_\_ civ. 20

Identificativi Catastali:

Sezione:  
Foglio: 5  
Particella: 169  
Subalterno: 3

Compilata da:  
Montanari Massimo


Iscritto all'albo:  
Geometra Dipendente Pubblico

Prov. \_\_\_\_\_ N. \_\_\_\_\_

Scheda n. 1      Scala 1:200

# Piano Terra

H=3.10

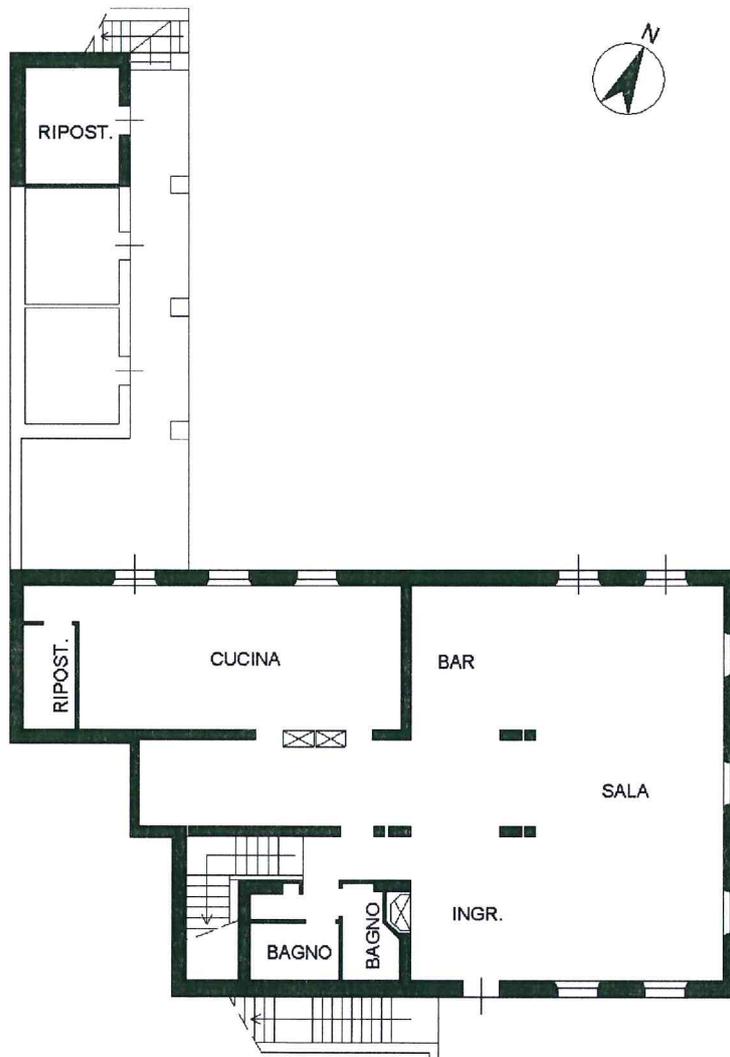



Dichiarazione protocollo n. \_\_\_\_\_ del \_\_\_\_\_  
Planimetria di u.i.u. in Comune di Palagano  
Via Le Macchie \_\_\_\_\_ civ. 20

**Identificativi Catastali:**

Sezione:  
Foglio: 5  
Particella: 169  
Subalterno: 4

**Compilata da:**

Montanari Massimo  
Iscritto all'albo:  
Geometra Dipendente Pubblico  
Prov. \_\_\_\_\_ N. \_\_\_\_\_

Scheda n. 1      Scala 1:200

**Piano Primo**

**H=2.70**

