STUDIO TECNICO ASSOCIATO
DeCa
di LUGLI Per. Ind. DAVIDE
e PORTIOLI Per. Ind. LUCA
Progettazione e consulenza
Impianti elettrici civili e industriali
Via Roma n° 16 - 41016 Novi di Modena (MO)
Tel. 059/676257 - Fax. 059/679955
www.studiodeca.eu - info@studiodeca.eu
Cod. Fisc. e P. IVA 03243980368

Committente:

Società Agricola
NASCIMBENI ANDREA e MAURO s.s.
Via Olmo Secchia, 2 - 41030 San Prospero (MO)

Progetto:

IMPIANTO ELETTRICO AMPLIAMENTO
ALLEVAMENTO BOVINO "STALLA 2"
SITO A CORTILE DI CARPI (MO) IN VIA CHIESA N°108/A

Descrizione Tavola:

PLANIMETRIA DISTRIBUZIONE IMPIANTO ELETTRICO
IMPIANTO DI ILLUMINAZIONE
IMPIANTO FORZA MOTRICE
IMPIANTO DI TERRA

Il Progettista:
LUGLI Per. Ind. DAVIDE

PROG. N°	083a/14PR		Tav. N° 4
Data Progetto:	30/07/2014	Scala 1:100	
Nome Cartella:	Nascimbeni Stalle_083a14PR		

REVISIONE	DATA	DESCRIZIONE	DISEGNATORE
0	30/07/2014	EMISSIONE	Milo Gavioli

A termine di legge e' vietato riprodurre o comunicare a terzi il contenuto del presente disegno

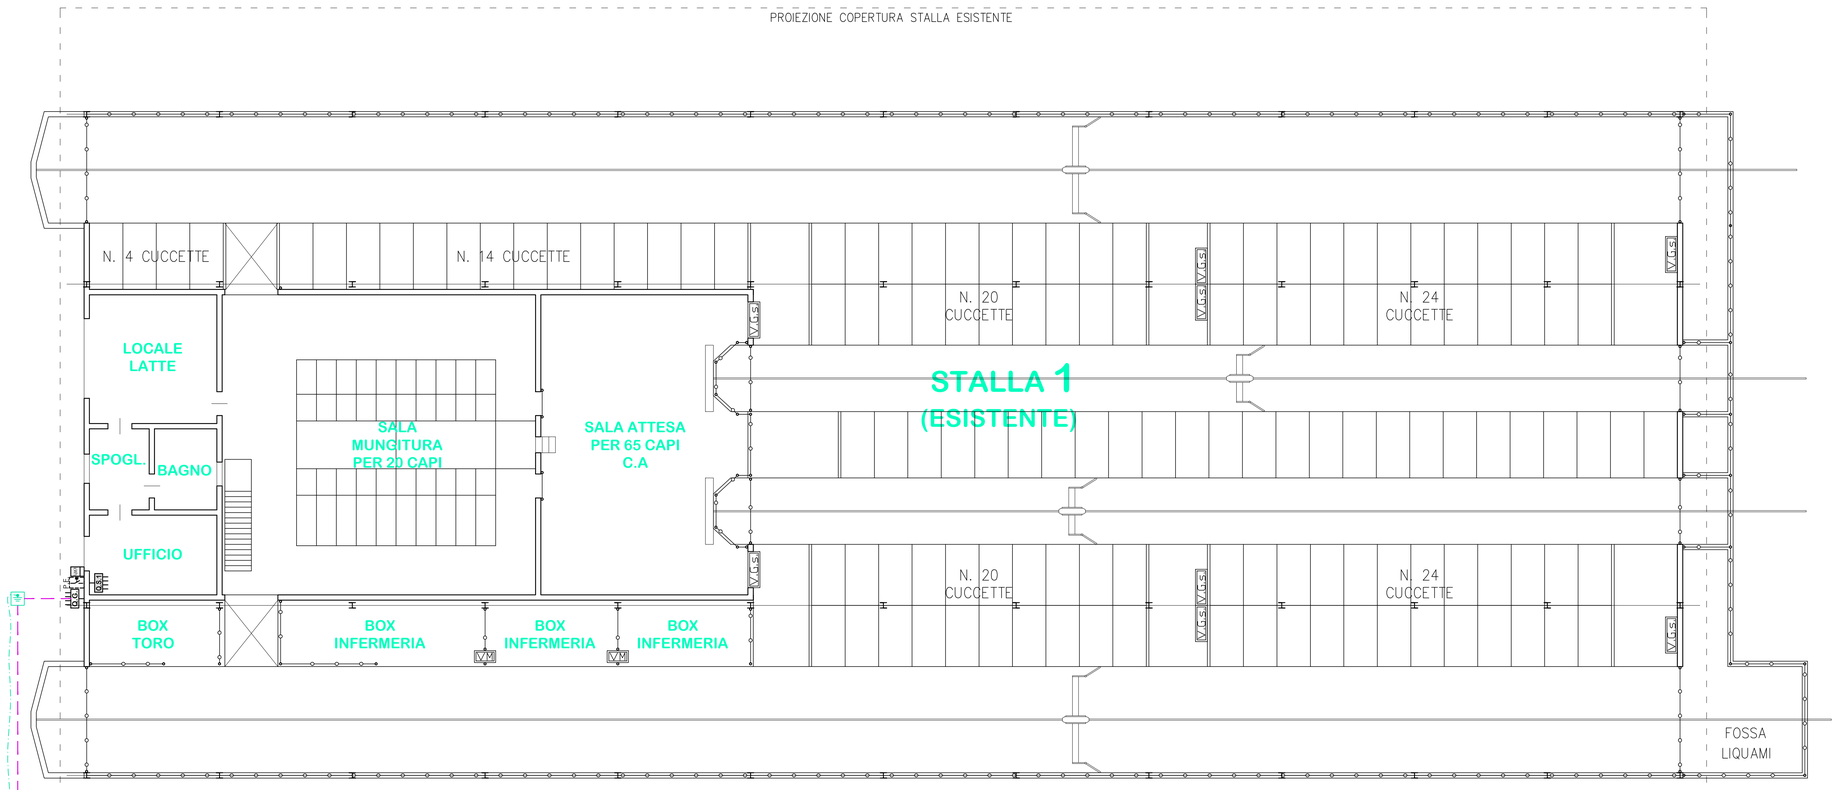

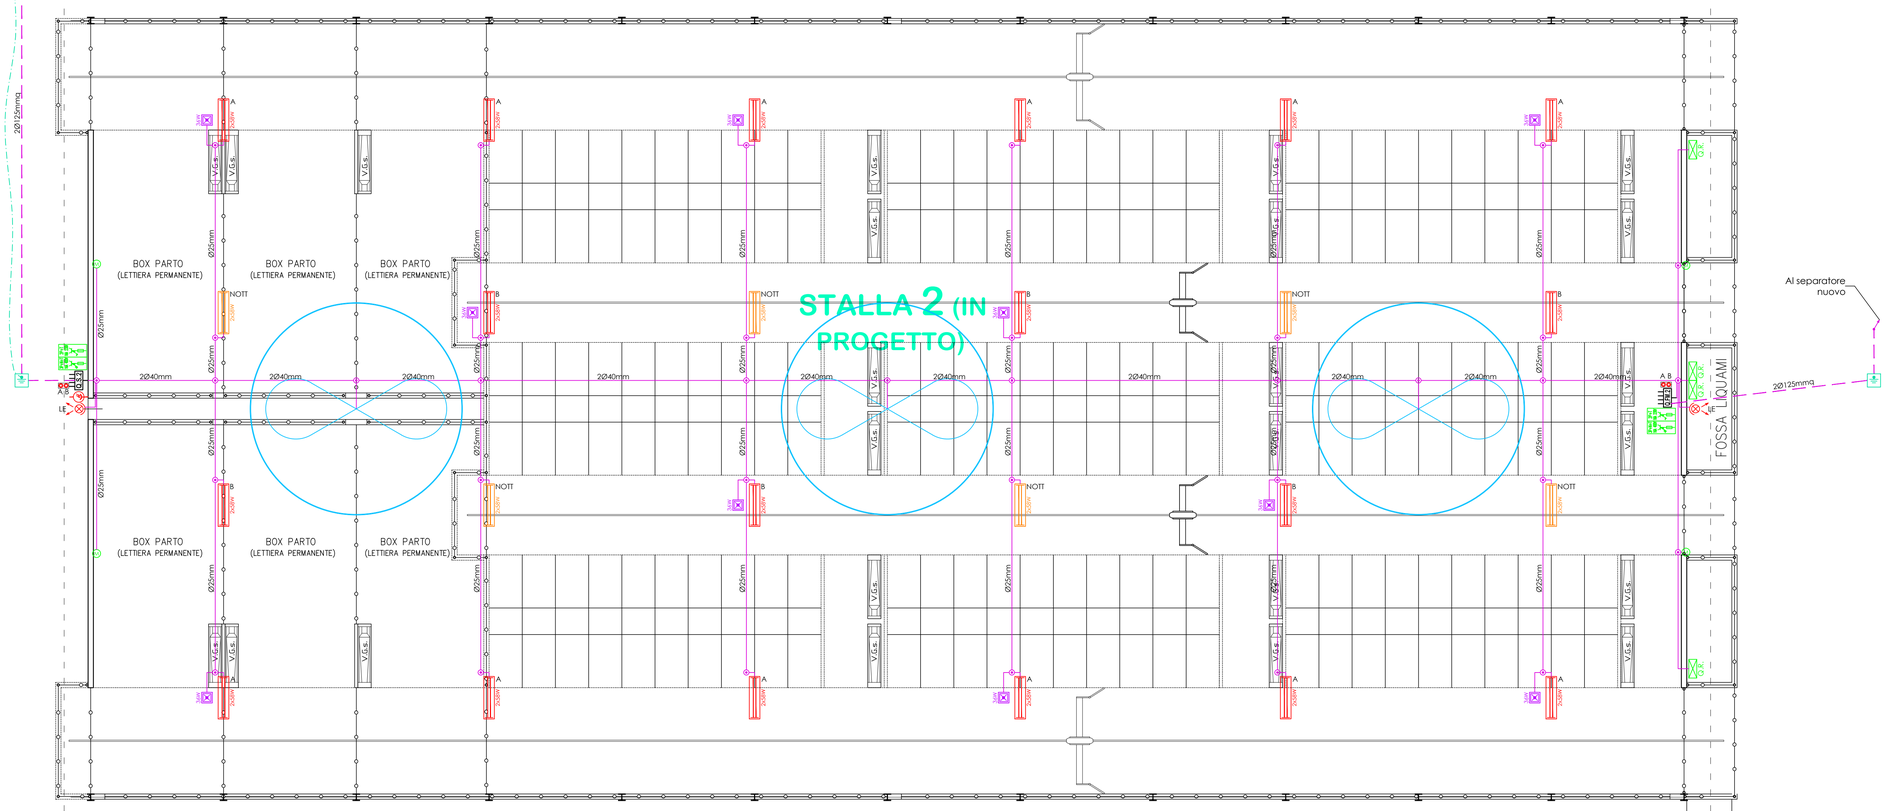

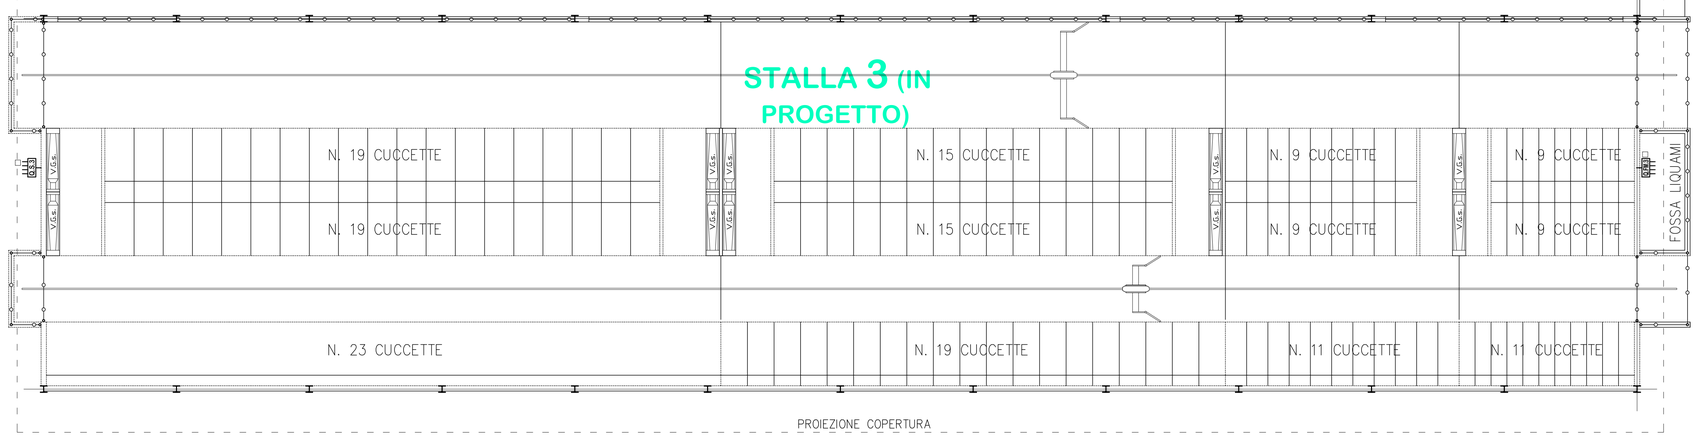

Legenda

- Quadro elettrico di distribuzione
- Tubazione in PVC pesante interrata a -50cm dal suolo ricoperta da strato in cls
- Corda di rame nuda di sezione 50mmq interrata a -50cm dal suolo
- Dispersore a croce zincato L=2mt posato entro pozzetto in cls
- Tubazione a parete in PVC pesante IP55 autoestinguente
- Scatola di derivazione in PVC IP55
- 2x58W — Plafoniera fluorescente IP65 2x58W 230V 50Hz
- Proiettore con lampada JM-T 150W 230V IP55 da esterno
- W — Plafoniera fluorescente di emergenza IP65 SE 230V con 1 ora di autonomia
- Pulsante unipolare 10A 230V contenuto in scatola portafrutti IP55
- 2P+T 16A 230V — Presa interbloccata a parete con fusibile 2P+T 16A 230V IP55
- 3P+T 16A 400V — Presa interbloccata a parete con fusibile 3P+T 16A 400V IP55
- Q.R. — Quadretto ruspette
- "ELICOTTERO" ventilazione forzata stalla