PROVINCIA DI MODENA
Area Lavori Pubblici
Direttore Ing. Alessandro Manni
Servizio Lavori speciali Opere Pubbliche
telefono 059 209 623 fax 059 343 706
via Pietro Giardini 474/c Direzionale 70, 41124 Modena c.f. e p.I. 01375710363
centralino 059 209 111 www.provincia.modena.it provinciadimodena@cert.provincia.modena.it
Servizio Certificato UNI EN ISO 9001:2008 - Registrazione N. 3256 -A-

ISTITUTO GALILEI DI MIRANDOLA (MO): PROGETTO DI RICOSTRUZIONE DELLA PALESTRA A SEGUITO DEGLI EVENTI SISMICI DEL 20 E 29 MAGGIO 2012.

# PROGETTO ESECUTIVO

RIFERIMENTO ELABORATO
PE A 08 00

PARTICOLARI COSTRUTTIVI - SEZIONE AA

PROT. n°
CL.
DEL
FASC. SUB

SCALA 1:50 - 1:10
DATA Marzo 2014

| revisione | data | descrizione | redatto | controllato | approvato |
|---|---|---|---|---|---|
| 00 | marzo 2014 | Progetto esecutivo | AB | MR | GT |

RESPONSABILE DEL PROCEDIMENTO
Ing. Alessandro Manni

PROGETTAZIONE ARCHITETTONICA
ARCH. GUIDO TASSONI

PROGETTAZIONE STRUTTURALE
ARCH. GUIDO TASSONI
STUDIO DUINGEGNERIA GUIDETTI - SERRI

PROGETTAZIONE IMPIANTISTICA
STUDIO ASSOCIATO PERLINI E VERONA

COORDINAMENTO DELLA SICUREZZA IN FASE DI PROGETTAZIONE
ARCH. GUIDO TASSONI

ISTITUTO GALILEI

SEZIONE A-A
Scala 1:50

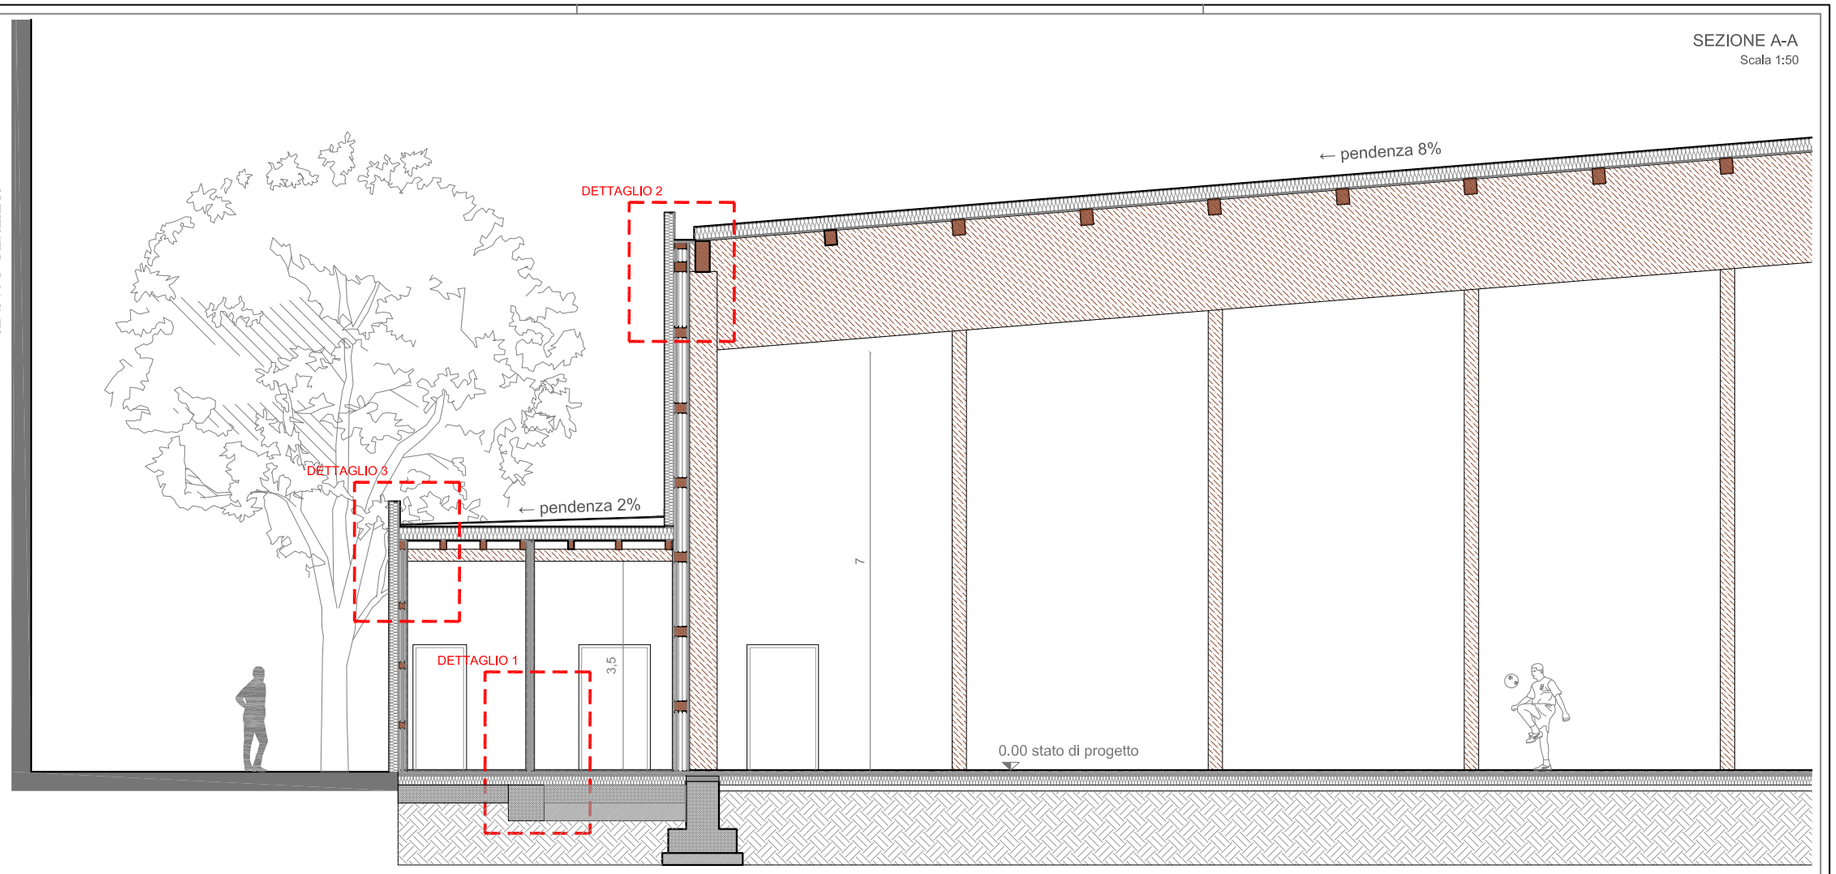


## DETTAGLIO 1
Scala 1:10

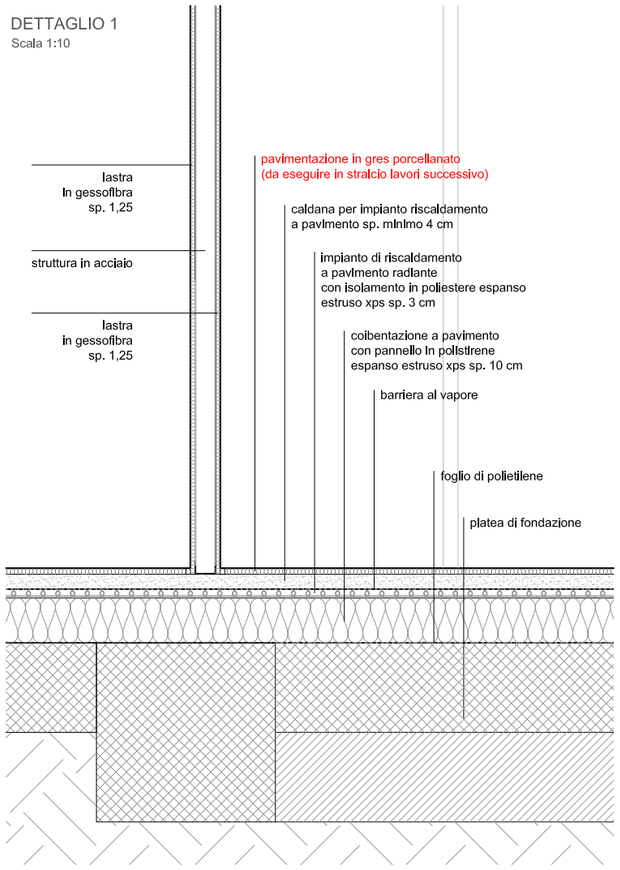


## DETTAGLIO 2
Scala 1:10

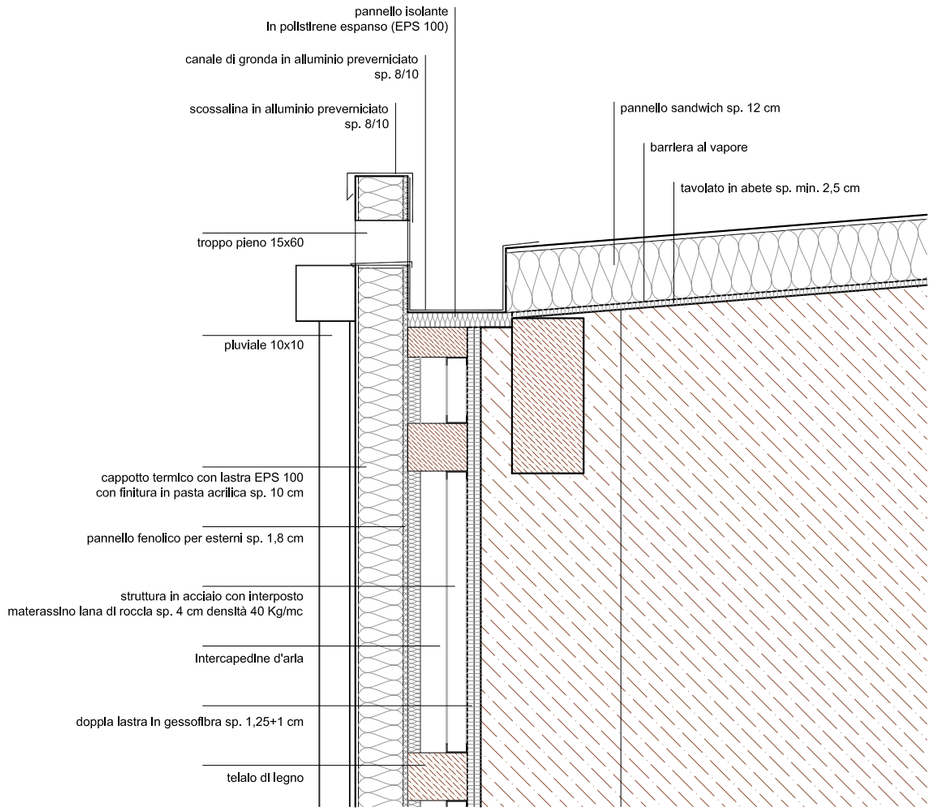

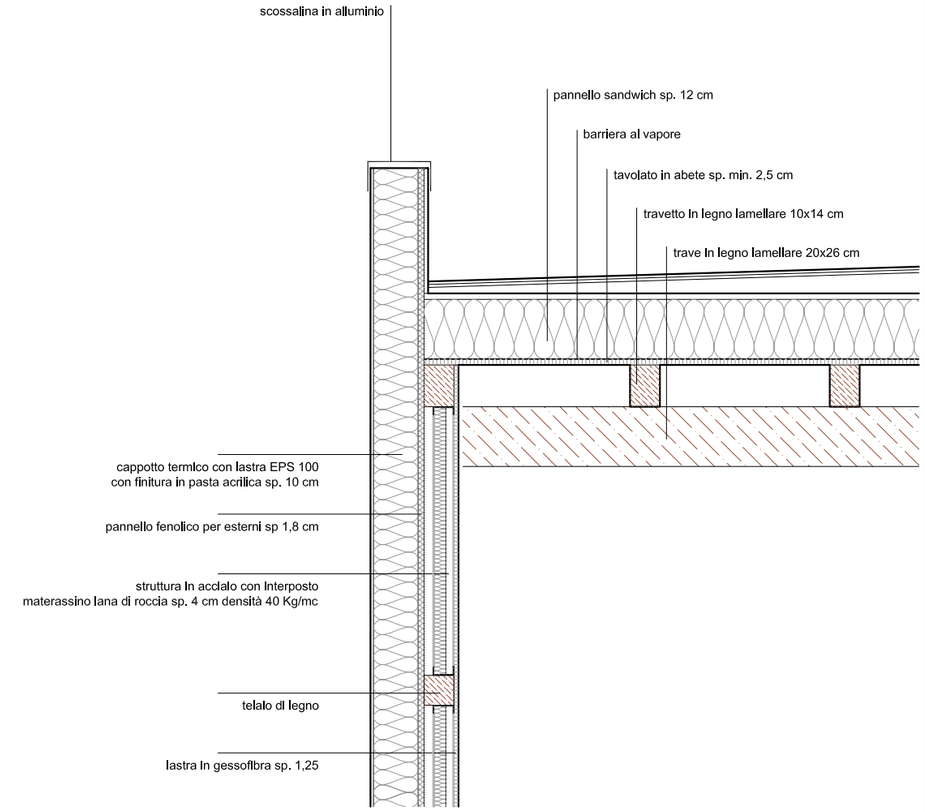
## DETTAGLIO 3
Scala 1:10