


PLANIMETRIA GENERALE  
Istituto "L. Spallanzani"

Accesso  
carrabile

Accesso  
pedonale

Parco ANEC

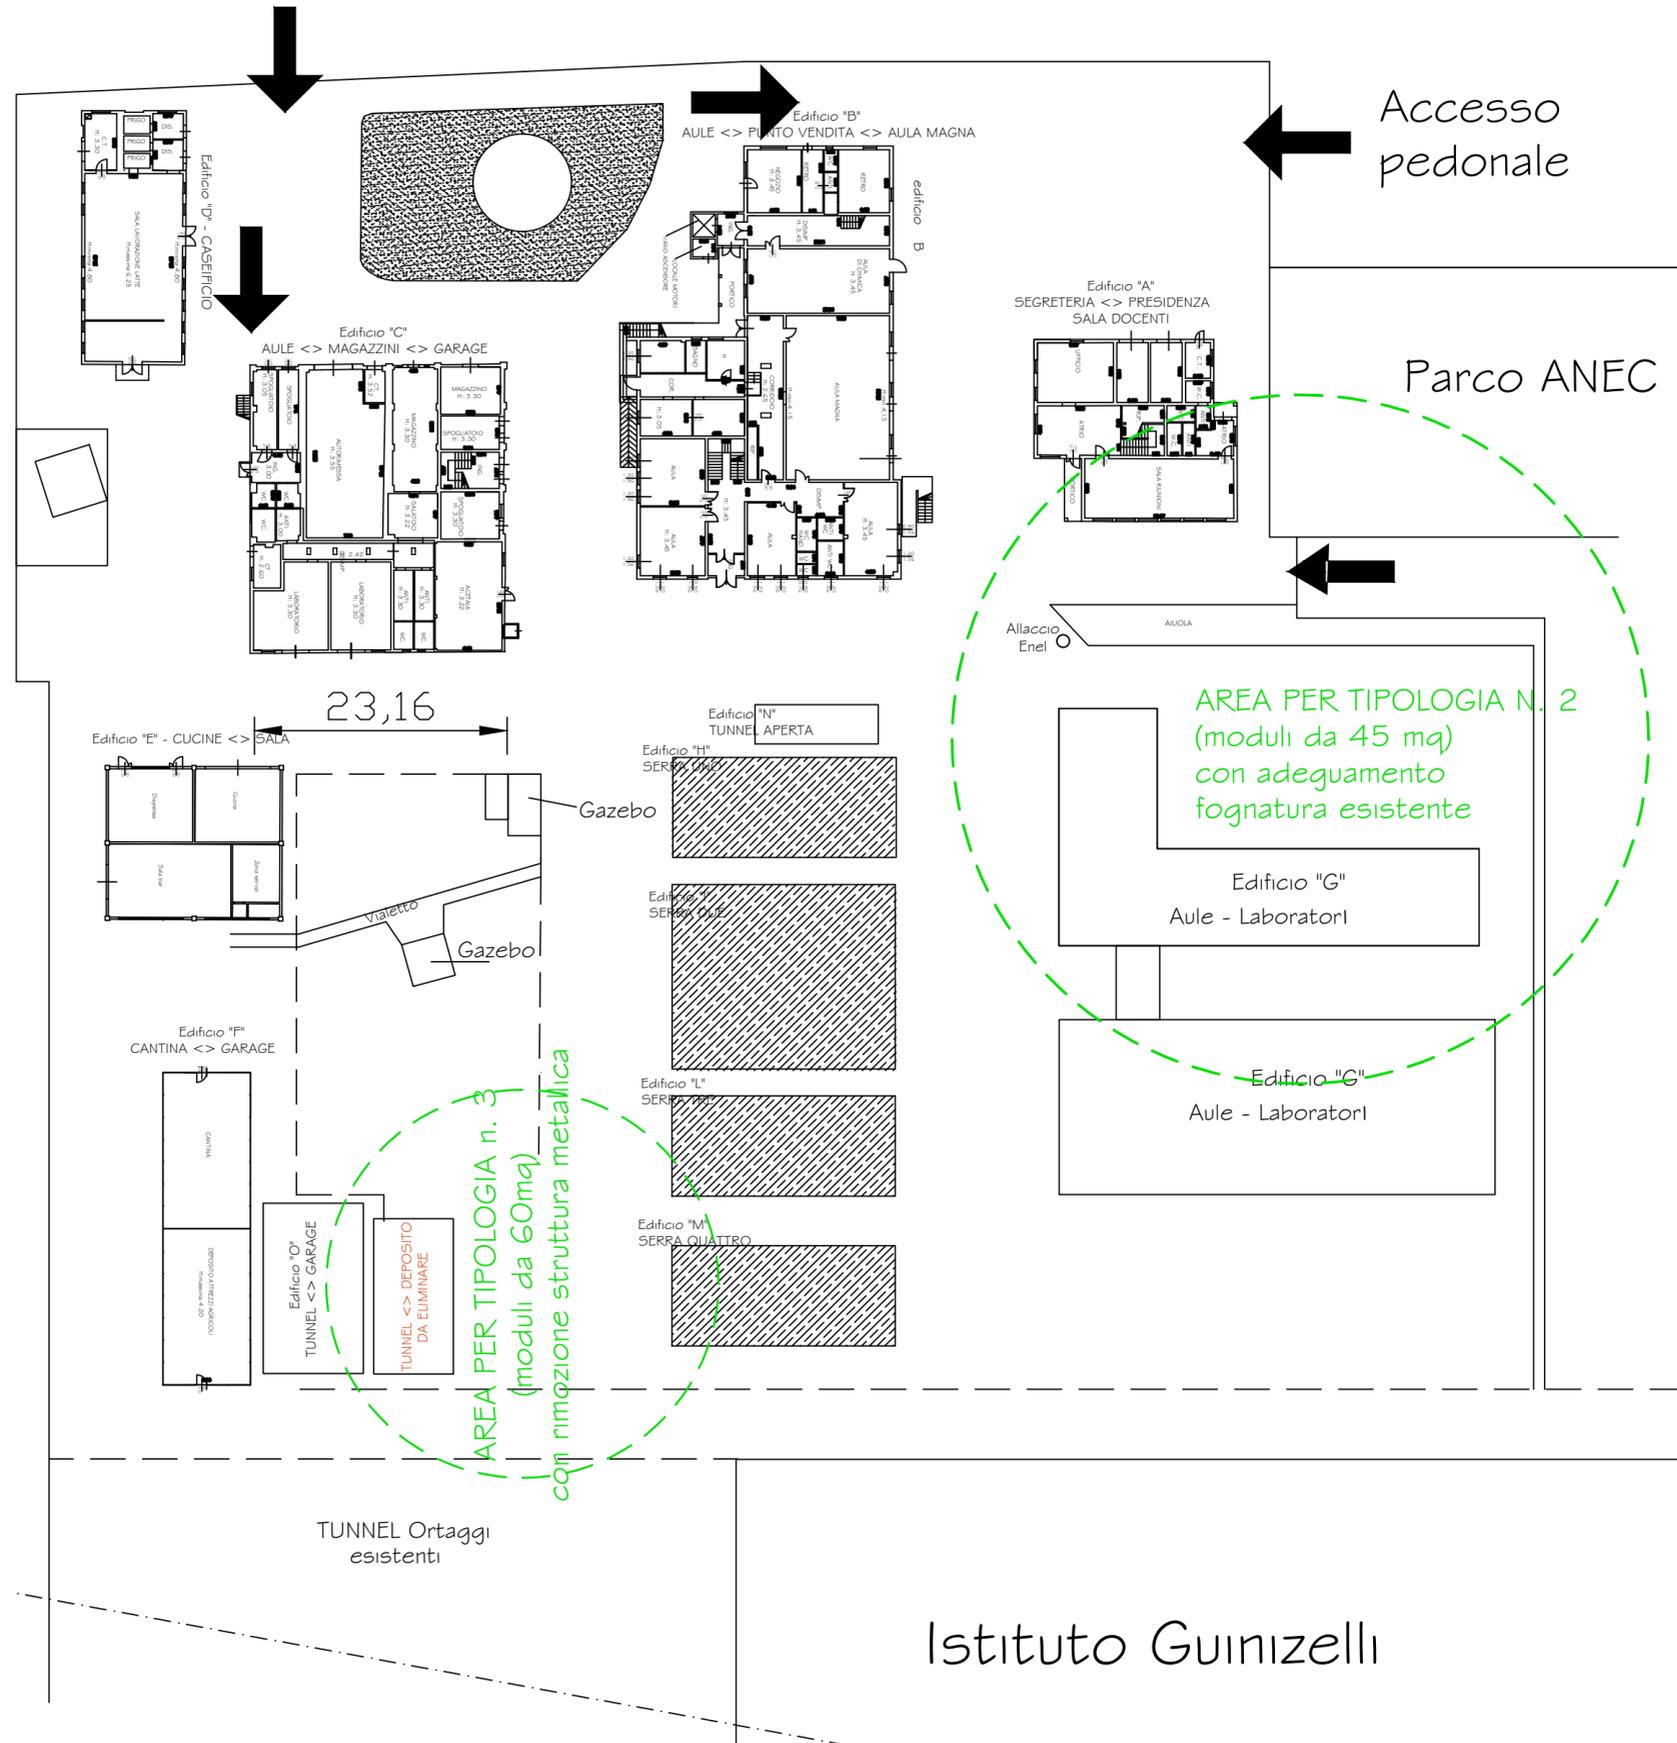

PROVINCIA DI MODENA

Area Lavori Pubblici

Direttore Ing. Alessandro Manni

Servizio Lavori speciali Opere Pubbliche

telefono 059 209 623 fax 059 343 706

via J.Barozzi 340, 41124 Modena c.f. e p.i. 01375710363

centralino 059 209 111 www.provincia.modena.it provinciadiomodena@cert.provincia.modena.it

Servizio Certificato UNI EN ISO 9001:2008 - Registrazione N. 3256 -A-

I.S.T.A.S. LAZZARO SPALLANZANI DI CASTELFRANCO EMILIA (MO)  
POSIZIONAMENTO MODULI PREFABBRICATI  
AD USO LABORATORI

PROGETTO ESECUTIVO

RIFERIMENTO ELABORATO

PE021

STATO DI FATTO

PLANIMETRIA GENERALE ISTITUTO "SPALLANZANI"

PROT. n°

SCALA 1:500

DATA DICEMBRE 2016

CL.

revisione

data

descrizione

redatto

controllato

approvato

DEL

FASC.

SUB



RESPONSABILE DEL PROCEDIMENTO

Ing. Alessandro Manni

PROGETTISTA GENERALE

Ing. Daniele Gaudio

PROGETTISTA STRUTTURALE DELLE FONDAZIONI

Ing. Vincenzo Chianese

IL CONSULENTE GEOLOGICO

Dott. Geol. Luca Rossi

VISTO IL DIRETTORE DEI LAVORI

ubicazione intervento