Ente appaltante :

COMUNE di MODENA

Committente :

COMUNE di MODENA

Impresa esecutrice :

cefla

40026 IMOLA (BO) – ITALIA
Via Selice Provinciale 23/A
Tel. (0542) 603111
Telex 511118 CEFLA I
Fax (0542) 603344

Oggetto :

Opere di ristrutturazione del fabbricato di San Bartolomeo per l'istituto d'arte Venturi

imp. idraulici	imp. termici	imp. elettrici	imp. ventilaz.		
☐	☐	■	☐	☐	☐

rev.	data	disegnatore	controllo	note
rev.5				
rev.4				
rev.3				
rev.2	30/07/1996	SILVANO SGUBBI	FRANCO CRICCA	STATO DI FATTO
rev.1	17/01/1996			CONTABILITA'
–	16/03/1992	PRAMPOLINI p.i. And.		EMISSIONE

Dr. Ing. FLORIANO FRANZONI
Via Bellini, 16 – 40138 Bologna
Iscritto all'Albo [illegible] n. 3279

Denominazione :

SCHEMA QUADRO ELETTRICO TERZO–QUARTO PIANO – TAV. nr. 94Q19 –

Commessa 90003

Scala –

Tavola N° C05

DESCRIZIONE TAVOLA/SCHEMA:

QUADRO TERZO – QUARTO PIANO
ISTITUTO D'ARTE "VENTURI"
MODENA

DATA: 29/12/1994

NOME FILE: 94Q19.DWG

AGGIORNAMENTI: 30/07/1996

DISEGNATORE: P.I. Benevelli Marco

COMMITTENTE:

ISTITUTO STATALE D'ARTE "ADOLFO VENTURI"
Via Belle Arti 16
41100 MODENA

TAV. nr.:

94Q19

Impresa esecutrice:

cefla

40026 IMOLA (BO) – ITALIA
Via Selice Provinciale 23/A
Tel. (0542) 603111
Telex 511118 CEFLA I
Fax (0542) 603344

TIMBRO E FIRMA:

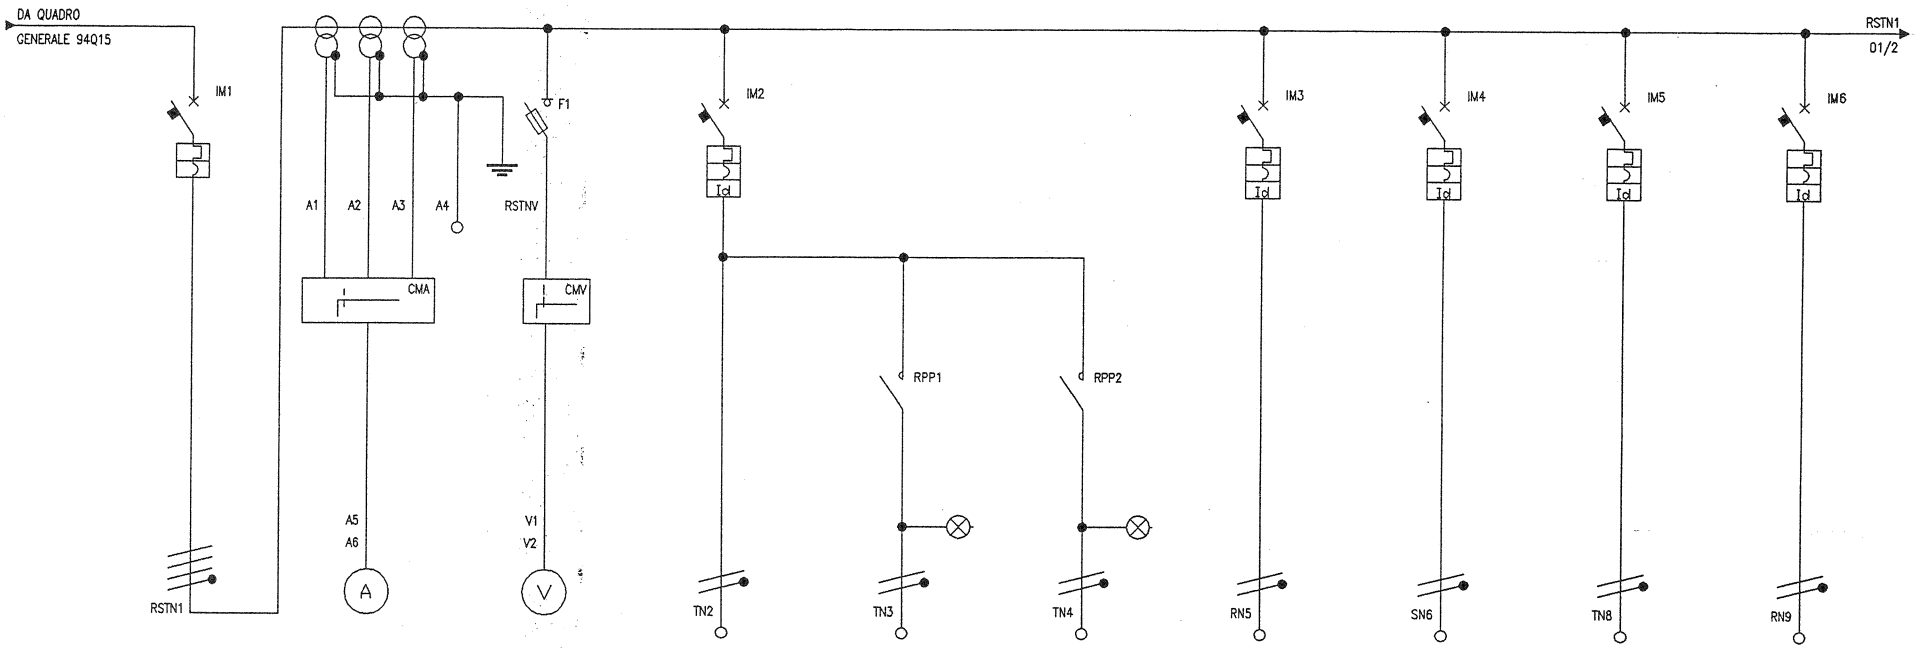

UTILIZZO	GENERALE QUADRO	MISURE AMPERMETRICHE	MISURE VOLTMETRICHE	LUCE SCALA F26	LUCE SCALA F17	RISERVA	RISERVA	LUCI LOCALI F11-G4-G5	LUCE LOCALE QUADRO SOTTOTETTO F1	LUCI AULE F15-F16
POTENZA DI LINEA				1.7				1.7	1.7	1.7
n° POLI	4			2			2	2	2	2
INTERRUTTORE In (A)	63			10			10	10	10	10
INTERRUTTORE I Linea (A)										
INTERRUTTORE Pdi (KA)	6			6			6	6	6	6
INTERRUTTORE Id (mA)				30			30	30	30	30
INTERRUTTORE TIPO	AUT. MAGNETOTERM.			AUT. MAGNET. DIFF.			AUT. MAGNET. DIFF.	AUT. MAGNET. DIFF.	AUT. MAGNET. DIFF.	AUT. MAGNET. DIFF.
INTERRUTTORE MARCA	NUOVA MAGRINI GALILEO			NUOVA MAGRINI GALILEO			NUOVA MAGRINI GALILEO	NUOVA MAGRINI GALILEO	NUOVA MAGRINI GALILEO	NUOVA MAGRINI GALILEO
FUSIBILI (A)										
TERMICA CAMPO REGOL. (A)										
TERMICA TARATURA (A)										
TERMICA MARCA/MODELLO										
CONTATORE POTENZA (KW)										
CONTATORE BOBINA (V)										
CONTATORE MARCA/MODELLO										
MISURE COMMUTATORE										
MISURE TRASF. AMP.										
MISURE AMPEROMETRO										
MISURE VOLTMETRO										
LINEA SEZIONE (mmq)	4x(1x10)			2x(1x2.5)				2x(1x2.5)	2x(1x2.5)	2x(1x2.5)
LINEA LUNGHEZZA (mt)	60			30				40	20	40
LINEA TIPO DI CAVO	N07V-K			N07V-K				N07V-K	N07V-K	N07V-K
MORSETTI n°xSEZ.										
MORSETTI MARCA										
OSSERVAZIONI					RELE' PASSO-PASSO 16A	RELE' PASSO-PASSO 16A				

DENOMINAZIONE IMPIANTO	QUADRO TERZO - QUARTO PIANO ISTITUTO D'ARTE "VENTURI" - MODENA					
BORSARI LUCIANO S.r.l.	Modifiche 30/07/96	Disegnatore	Data 29/12/94	Schema n. 94Q19	Foglio n. 1	Tot.Fogli n. 5

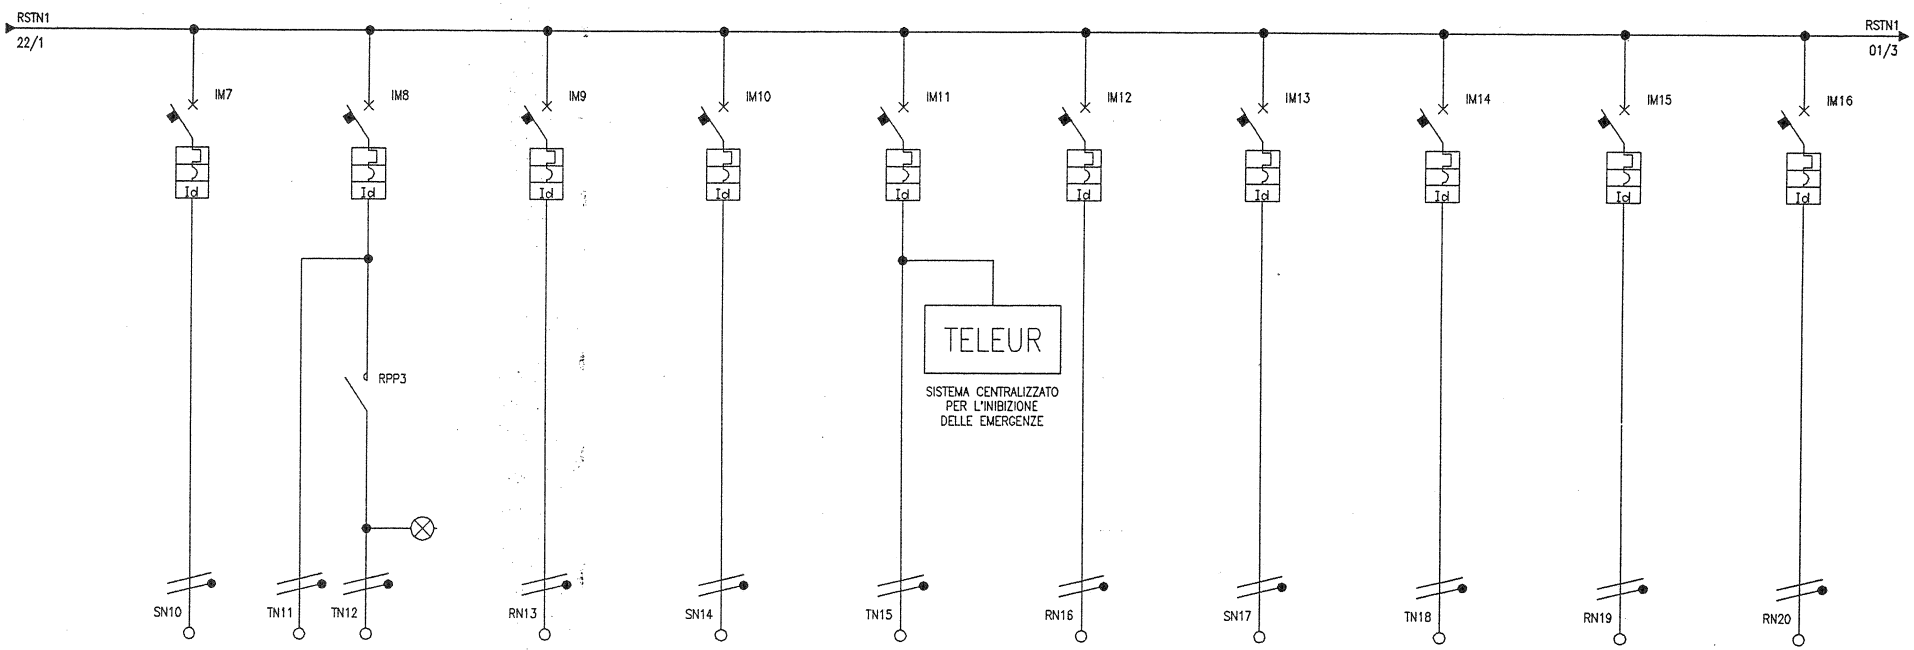

UTILIZZO		LUCI SERVIZI E AULE F12–F13	LUCE CORRIDOIO F27–F28	LUCE STUDI F18–F19 F20–F22–F23–F24–F25	CENTRALINA ANTI PICCIONI	LUCI EMERG. E U.S. PIANI 3° E 4°	RISERVA	PRESE 10A AULE F15–F16	QUADRETTI STUDI DA F18 A F25	RISERVA	RISERVA
POTENZA DI LINEA		1.7	1.7	1.7		1.7		1.7	1.7		
n° POLI		2	2	2	2	2	2	2	2	2	2
INTERRUTTORE	In (A)	10	10	10	10	10	10	10	16	16	16
	I Linea (A)										
	Pdi (KA)	6	6	6	6	6	6	6	6	6	6
	Id (mA)	30	30	30	30	30	30	30	30	30	30
	TIPO	AUT. MAGNET. DIFF.	AUT. MAGNET. DIFF.	AUT. MAGNET. DIFF.	AUT. MAGNET. DIFF.	AUT. MAGNET. DIFF.	AUT. MAGNET. DIFF.	AUT. MAGNET. DIFF.	AUT. MAGNET. DIFF.	AUT. MAGNET. DIFF.	AUT. MAGNET. DIFF.
	MARCA	NUOVA MAGRINI GALILEO	NUOVA MAGRINI GALILEO	NUOVA MAGRINI GALILEO	NUOVA MAGRINI GALILEO	NUOVA MAGRINI GALILEO	NUOVA MAGRINI GALILEO	NUOVA MAGRINI GALILEO	NUOVA MAGRINI GALILEO	NUOVA MAGRINI GALILEO	NUOVA MAGRINI GALILEO
FUSIBILI (A)											
TERMICA	CAMPO REGOL. (A)										
	TARATURA (A)										
	MARCA/MODELLO										
CONTATORE	POTENZA (KW)										
	BOBINA (V)										
	MARCA/MODELLO										
MISURE	COMMUTATORE										
	TRASF. AMP.										
	AMPEROMETRO										
	VOLTMETRO										
LINEA	SEZIONE (mmq)	2x(1x2.5)	2x(1x2.5)	2x(1x2.5)	2x(1x2.5)	2x(1x2.5)		2x(1x2.5)	2x(1x4)		
	LUNGHEZZA (mt)	35	40	30	15	70		60	35		
	TIPO DI CAVO	N07V–K	N07V–K	N07V–K	N07V–K	N07V–K		N07V–K	N07V–K		
MORSETTI	n°xSEZ.										
	MARCA										
OSSERVAZIONI			RELE' PASSO–PASSO 16A								

DENOMINAZIONE IMPIANTO	QUADRO TERZO – QUARTO PIANO ISTITUTO D'ARTE "VENTURI" – MODENA					
BORSARI LUCIANO S.r.l.	Modifiche 30/07/96	Disegnatore	Data 29/12/94	Schema n. 94Q19	Foglio n. 2	Tot.Fogli n. 5

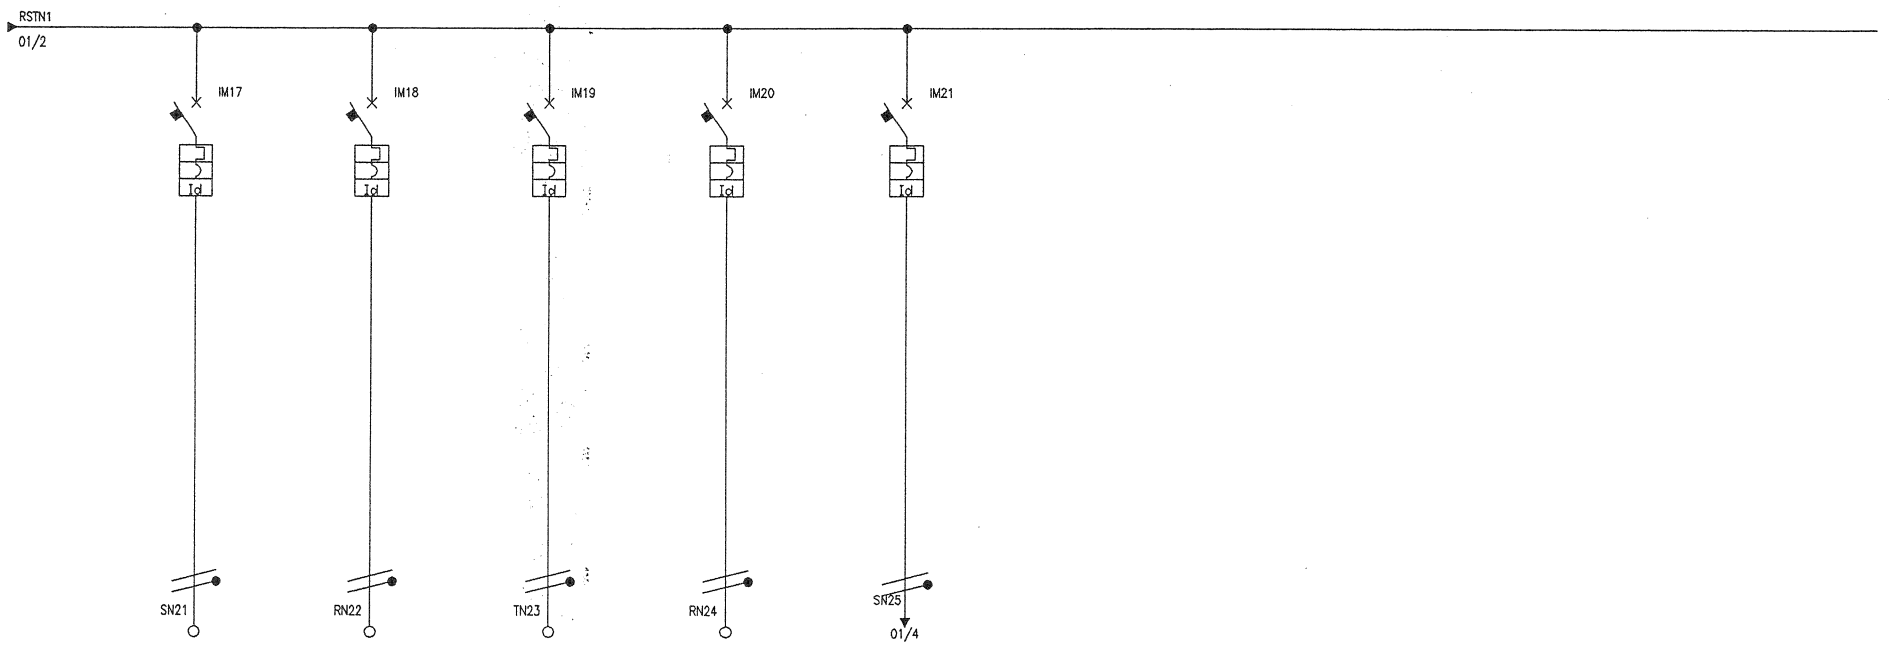

UTILIZZO	PRESE 16A F12-F13	PRESE 16A F11-G4-G5	PRESE 16A F27-F28	CENTRALINO T.V.	AUSILIARI 220V					
POTENZA DI LINEA	2.9	2.9	2.9		2.9					
n° POLI	2	2	2	2	2					
INTERRUTTORE In (A)	16	16	16	10	10					
INTERRUTTORE I Linea (A)										
INTERRUTTORE Pdi (KA)	6	6	6	6	6					
INTERRUTTORE Id (mA)	30	30	30	30	30					
INTERRUTTORE TIPO	AUT. MAGNET. DIFF.	AUT. MAGNET. DIFF.	AUT. MAGNET. DIFF.	AUT. MAGNET. DIFF.	AUT. MAGNET. DIFF.					
INTERRUTTORE MARCA	NUOVA MAGRINI GALILEO	NUOVA MAGRINI GALILEO	NUOVA MAGRINI GALILEO	NUOVA MAGRINI GALILEO	NUOVA MAGRINI GALILEO					
FUSIBILI (A)										
TERMICA CAMPO REGOL. (A)										
TERMICA TARATURA (A)										
TERMICA MARCA/MODELLO										
CONTATTORE POTENZA (KW)										
CONTATTORE BOBINA (V)										
CONTATTORE MARCA/MODELLO										
MISURE COMMUTATORE										
MISURE TRASF. AMP.										
MISURE AMPEROMETRO										
MISURE VOLTMETRO										
LINEA SEZIONE (mmq)	2x(1x2.5)	2x(1x2.5)	2x(1x2.5)							
LINEA LUNGHEZZA (mt)	40	45	35							
LINEA TIPO DI CAVO	N07V-K	N07V-K	N07V-K							
MORSETTI n°xSEZ.										
MORSETTI MARCA										
OSSERVAZIONI										

DENOMINAZIONE IMPIANTO | QUADRO TERZO – QUARTO PIANO ISTITUTO D'ARTE "VENTURI" – MODENA

BORSARI LUCIANO S.r.l.	Modifiche 30/07/96	Disegnatore	Data 29/12/94	Schema n. 94Q19	Foglio n. 3	Tot.Fogli n. 5

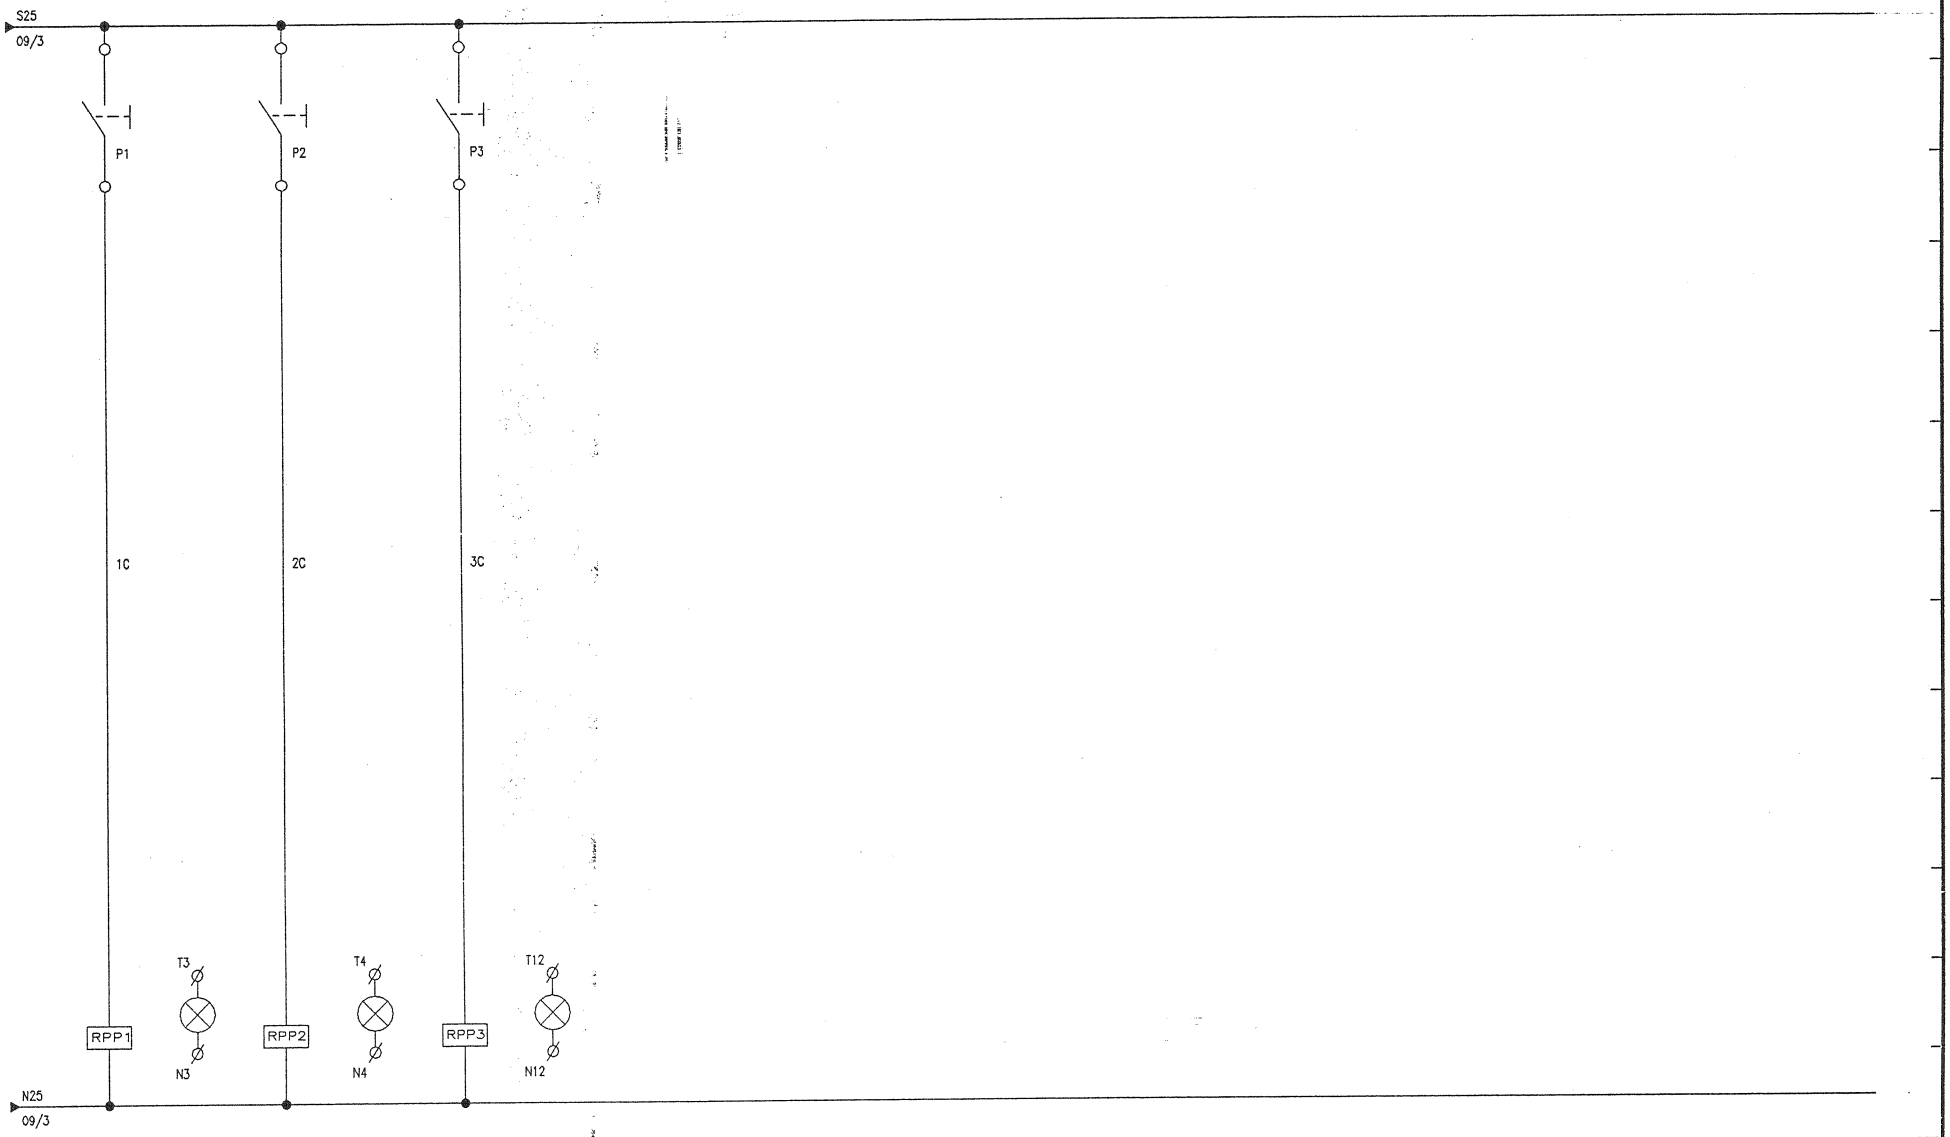

DENOMINAZIONE IMPIANTO	QUADRO TERZO – QUARTO PIANO ISTITUTO D'ARTE "VENTURI" – MODENA					
BORSARI LUCIANO S.r.l.	Modifiche 30/07/96	Disegnatore	Data 29/12/94	Schema n. 94Q19	Foglio n. 4	Tot.Fogli n. 5

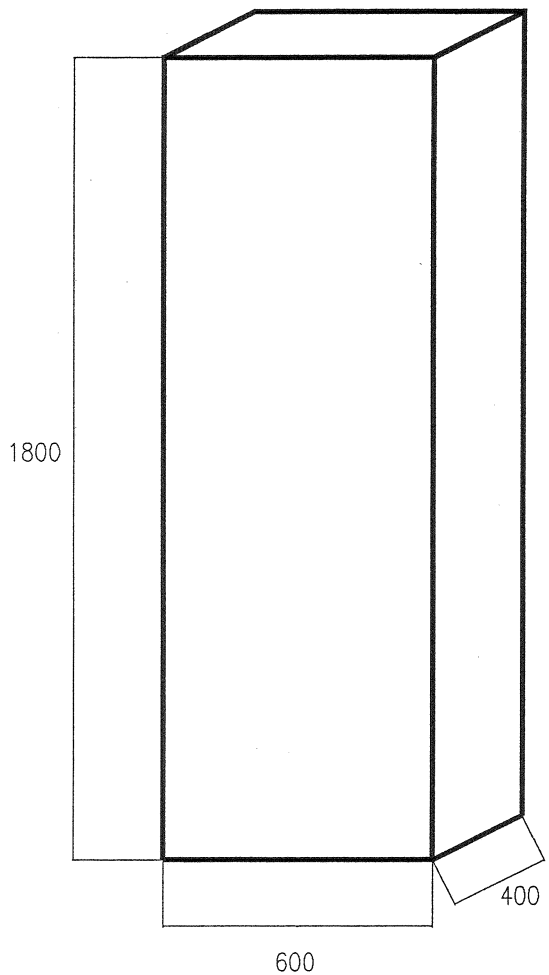

DENOMINAZIONE IMPIANTO	QUADRO TERZO – QUARTO PIANO ISTITUTO D'ARTE "VENTURI" – MODENA					
BORSARI LUCIANO S.r.l.	Modifiche 30/07/96	Disegnatore	Data 29/12/94	Schema n. 94Q19	Foglio n. 5	Tot.Fogli n. 5