Prospetto ovest - opera di presa
Scala 1:200

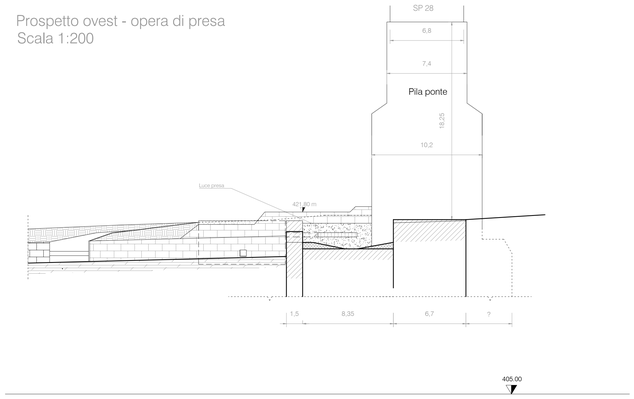

Particolare cabina di produzione
Scala 1:100

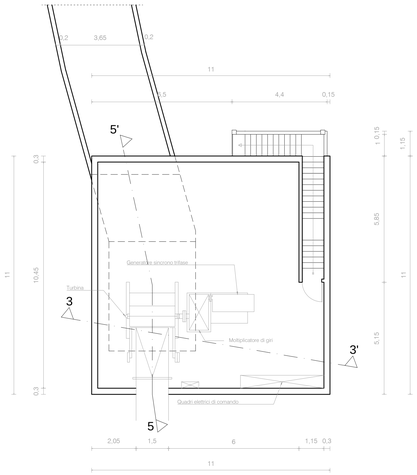

SEZIONE 3-3'
Scala 1:200

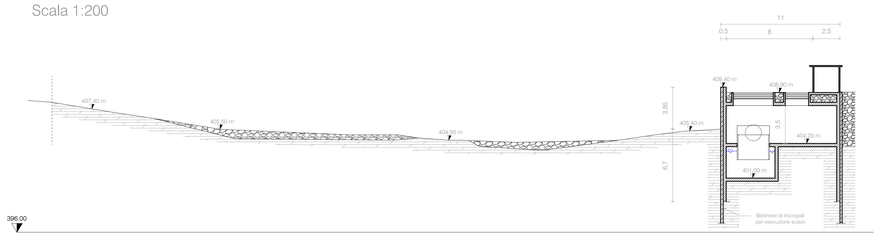

Prospetto ovest - Cabina di produzione e MT di consegna
Scala 1:200

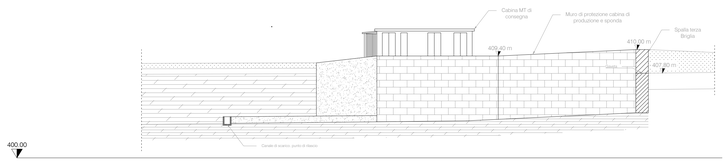

SEZIONE 1-1'
Scala 1:200

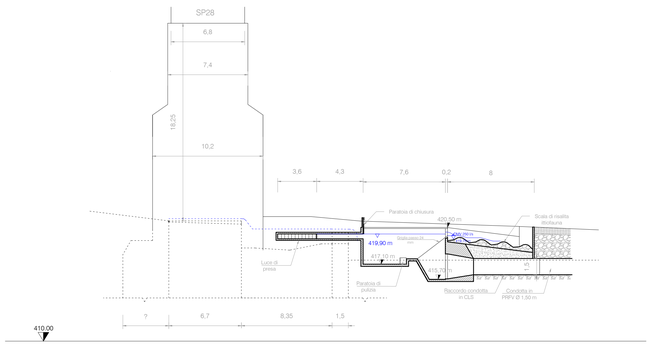

Particolare sezione tipo
condotta in PRFV Ø 1,50 SN5000 N/m^2
Totale metri = 506 m
Scala 1:100

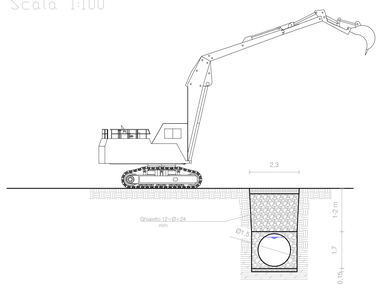

Particolare sezione tipo
condotta in PRFV Ø 1,50 SN10000 N/m^2
Totale metri = 60 m
Scala 1:100

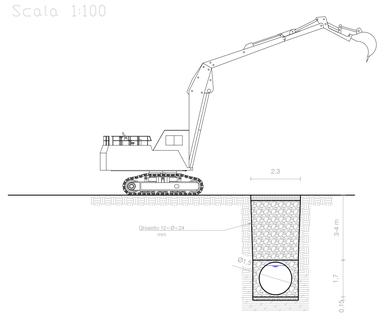

SEZIONE 4-4'
Scala 1:200

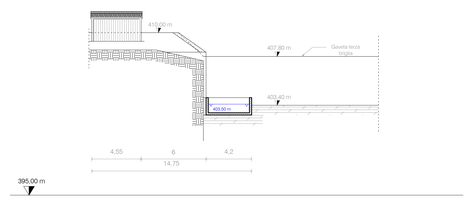

SEZIONE 2-2'
Scala 1:200

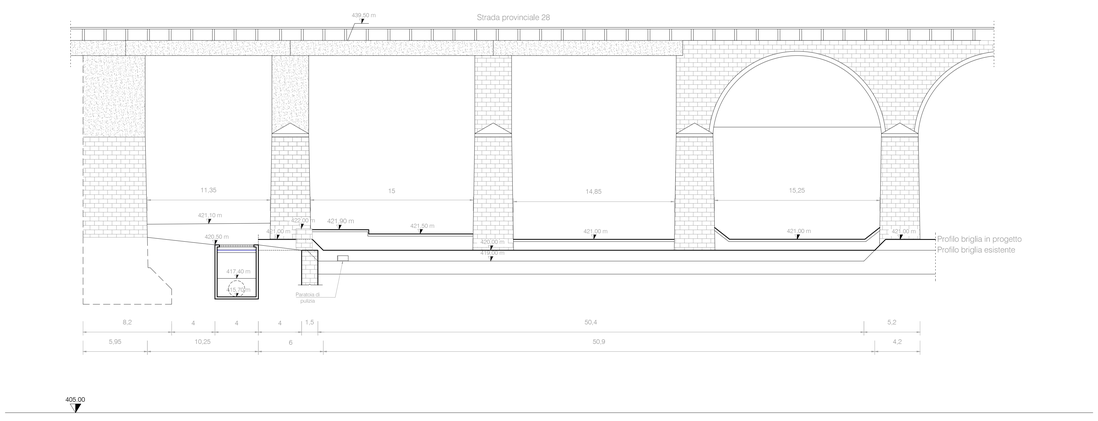

SEZIONE 5-5'
Scala 1:200

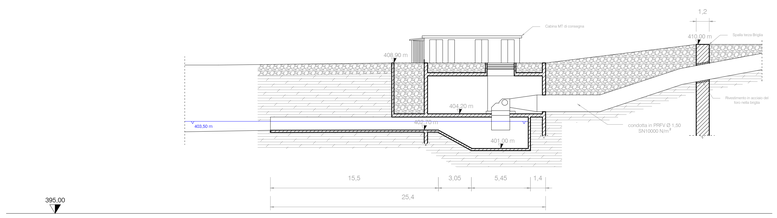

GST STUDIO TECNICO - GIUSTI Ing. Giovanni
Via Del Fornaciello, 27 - 42014 CASTELLARANO (R.E.)

COMUNE DI PALAGANO
PROVINCIA DI MODENA

Committente: AREE srls
Località: Savoniero - Comune di Palagano

Impianto idroelettrico denominato "Savoniero"
sul Torrente Dragone

Titolo: sezioni e particolari impianto - Stato di progetto

Data: 22.04.2014	Fase: DEFINITIVO	Scala: 1:200	Tav.n. : 6