

Comune di Carpi

DISCARICA D'APPOGGIO ALL'IMPIANTO
DI SELEZIONE E COMPOSTAGGIO DI FOSSOLI NEL
COMUNE DI CARPI (MO)

**REALIZZAZIONE DEL 4° LOTTO DELLA DISCARICA DI
FOSSOLI NEL COMUNE DI CARPI (MO)**

PROGETTO DEFINITIVO

Committente:



Via Maestri del Lavoro, 38 - 41037 Mirandola (MO)
Tel: 0535 28111 - Fax: 0535 28217
C.F. e P.I.00664670361 - E mail: info@aimag.it


Progettista:



Via E. Petrolini, 14 - 42122 Reggio Emilia
Tel: 0522 337096 - Fax: 0522 337592
E-mail: info@studioten.it

DIRIGENTE TECNICI IMPIANTI:

Dott. Paolo Ganassi

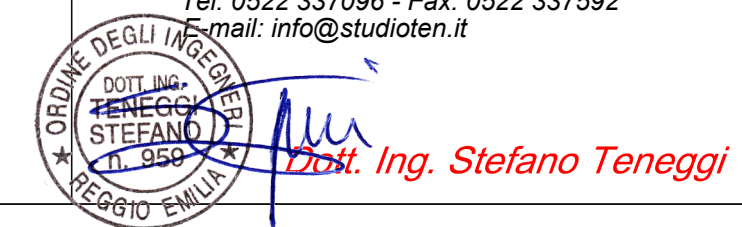

Dott. Ing. Stefano Teneggi

Data: **Maggio 2015**

Scala: **1:50**

Note:

**PARTICOLARE DEL POZZO DI RACCOLTA
E RILANCIO DEL PERCOLATO**

EMISSIONE: DATA:

SOSTITUISCE IL

SOSTITUITO DA

Descrizione

Tav n°:

12