


LEGENDA	
—	PARTICOLARI 1,2 e 3 (FONDO INVASO DI DISCARICA)
—	PARTICOLARE 4 (CONFLUENZA FONDO INVASO E COPERTURA DI DISCARICA)
—	PARTICOLARI 5 e 6 (COPERTURA DI DISCARICA)

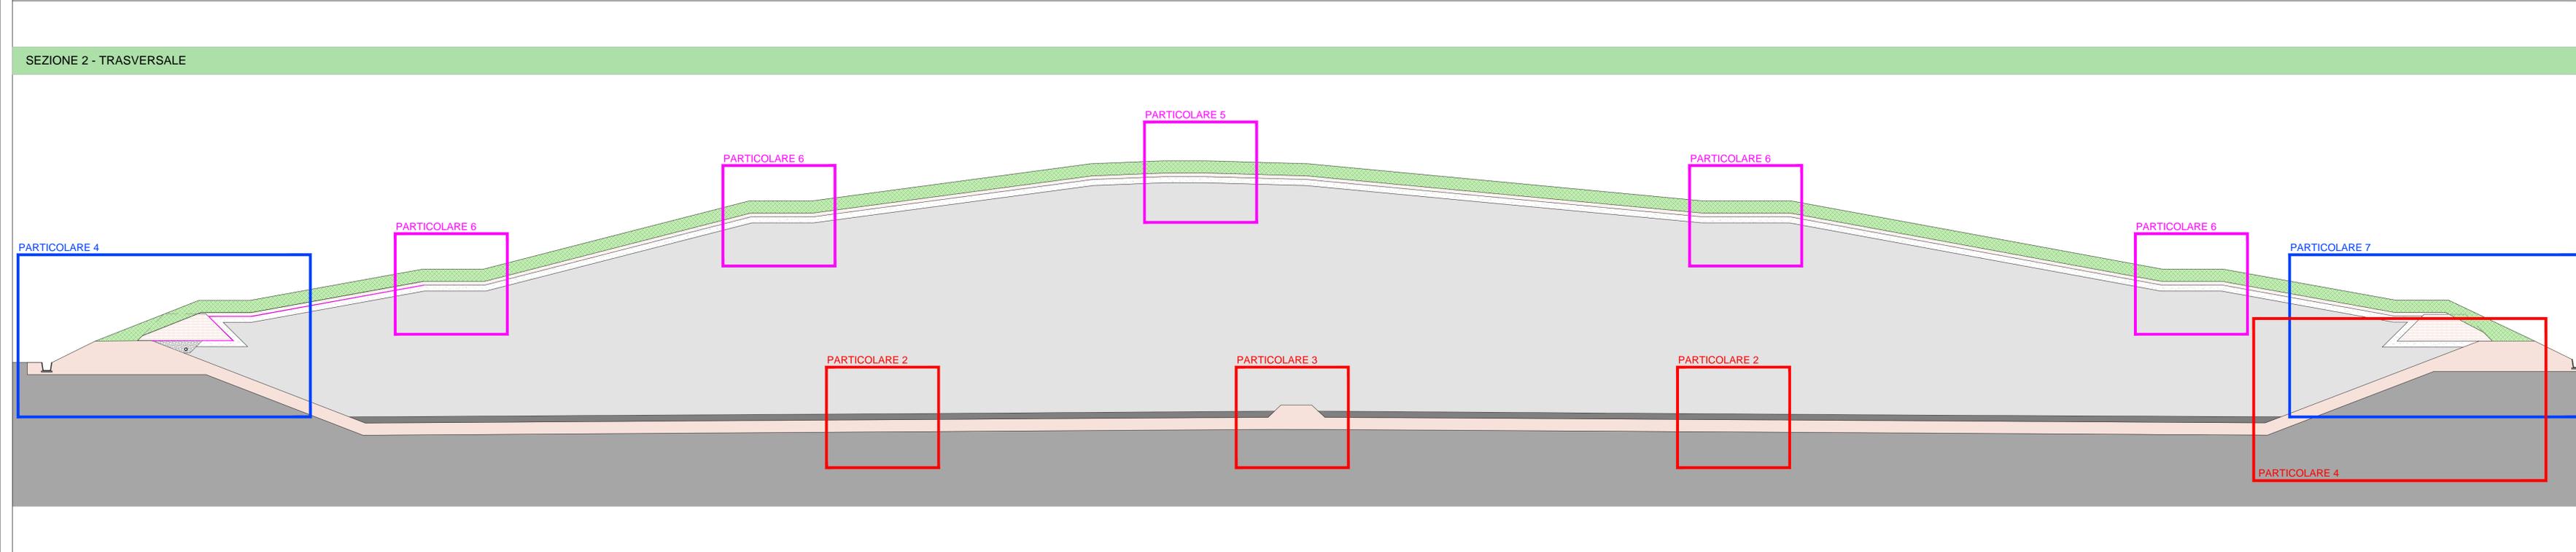

Regione EMILIA ROMAGNA Provincia di MODENA
Comune di Carpi

DISCARICA D'APPOGGIO ALL'IMPIANTO
 DI SELEZIONE E COMPOSTAGGIO DI FOSSOLI NEL
 COMUNE DI CARPI (MO)

**REALIZZAZIONE DEL 4° LOTTO DELLA DISCARICA DI
 FOSSOLI NEL COMUNE DI CARPI (MO)**

PROGETTO DEFINITIVO

Committente: Via Maestri del Lavoro, 38 - 41037 Mirandola (MO) Tel: 0535 28111 - Fax: 0535 28217 C.F. e P.I. 00664870361 - E mail: info@aimag.it	Progettista: Via E. Petrolini, 14 - 42122 Reggio Emilia Tel: 0522 337096 - Fax: 0522 337592 E-mail: info@studioten.it
DIRIGENTE TECNICO IMPIANTI: Dot. Paolo Ganassi	 Dot. Ing. Stefano Teneggi

Data: Maggio 2015	Oggetto:
Scala: 1:200	
Note:	
SEZIONI 1-1 E 2-2	
EMISSIONE: DATA:	
SOSTITUISCE IL:	
SOSTITUITO DA:	
Descrizione:	Tav n°: 9