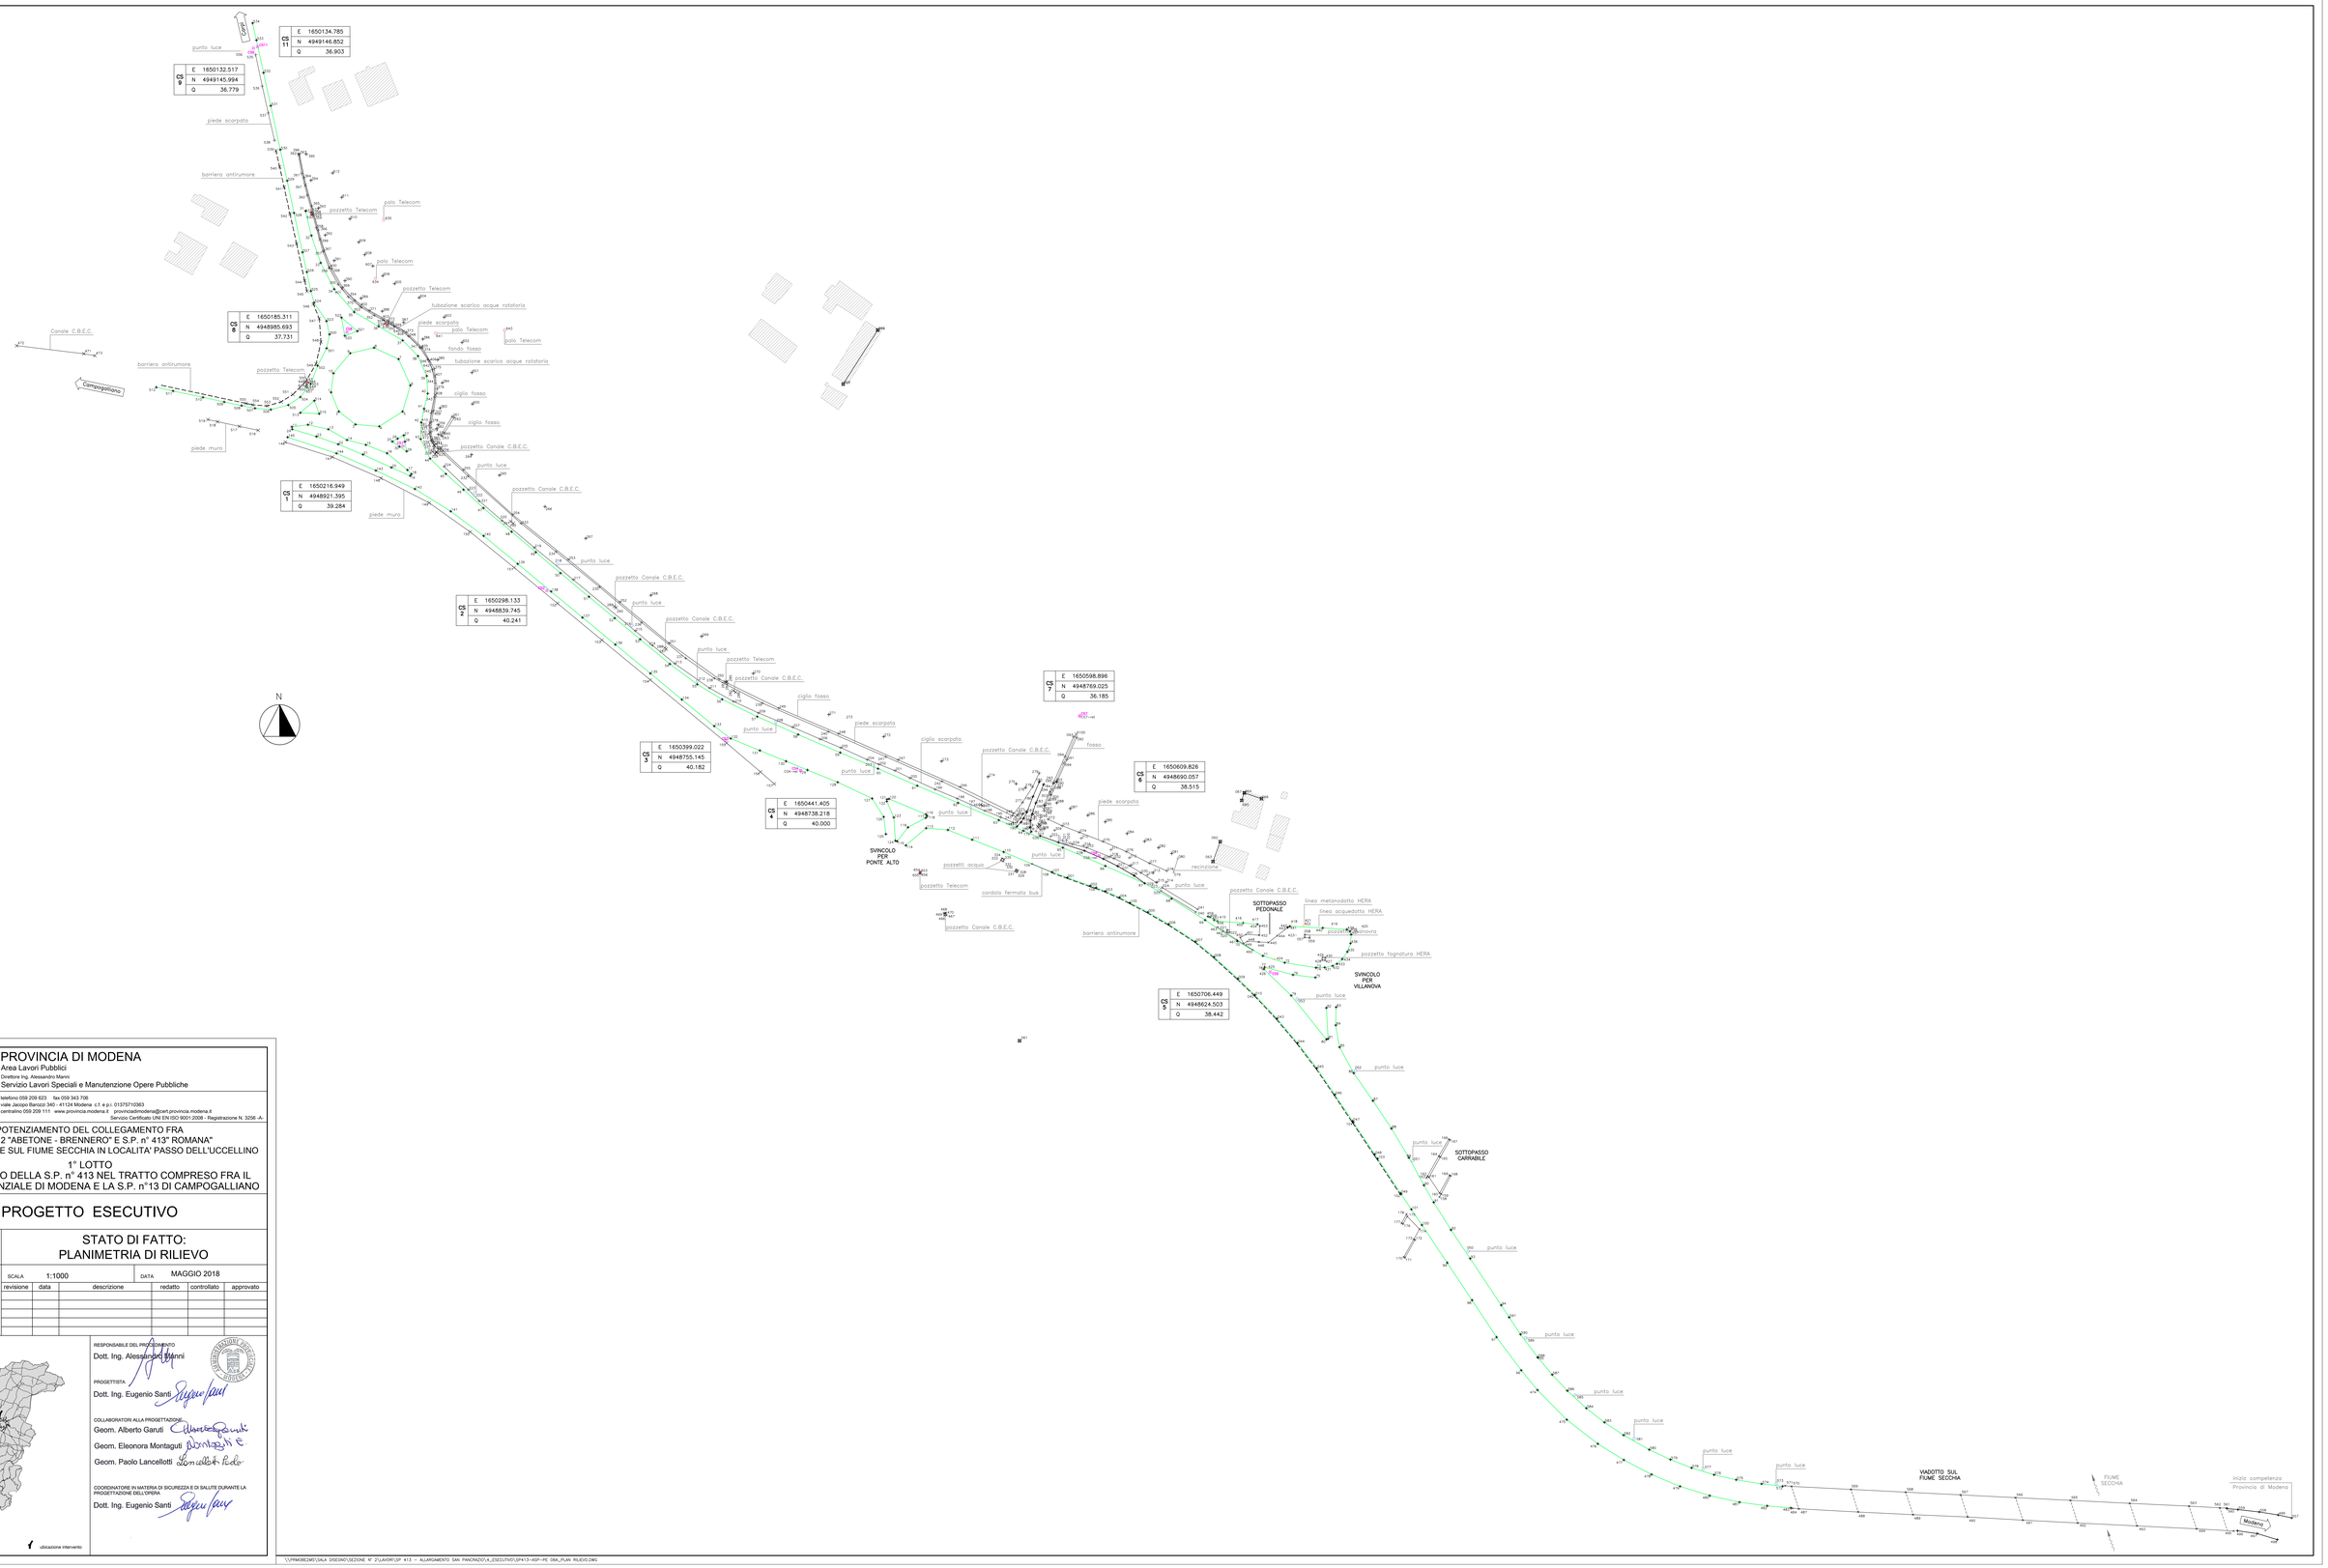

PROVINCIA DI MODENA
Area Lavori Pubblici
Direttore Ing. Alessandro Manni
Servizio Lavori Speciali e Manutenzione Opere Pubbliche

telefono 059 209 623 fax 059 343 706
viale Jacopo Barozzi 340 - 41124 Modena c.f. e p.i.: 01375710363
centralino 059 209 111 www.provincia.modena.it provinciadimodena@cert.provincia.modena.it

Servizio Certificato UNI EN ISO 9001:2008 - Registrazione N. 3256 -A-

POTENZIAMENTO DEL COLLEGAMENTO FRA
S.S. n° 12 "ABETONE - BRENNERO" E S.P. n° 413" ROMANA"
CON NUOVO PONTE SUL FIUME SECCHIA IN LOCALITA' PASSO DELL'UCCELLINO
1° LOTTO
ALLARGAMENTO DELLA S.P. n° 413 NEL TRATTO COMPRESO FRA IL SISTEMA TANGENZIALE DI MODENA E LA S.P. n°13 DI CAMPOGALLIANO

PROGETTO ESECUTIVO

RIFERIMENTO ELABORATO
PE 06.a

STATO DI FATTO: PLANIMETRIA DI RILIEVO

PROT. n° 4793
CL. 11 . 15 . 02
DEL 14 FEB. 2019
FASC. 65 SUB /

SCALA 1:1000 DATA MAGGIO 2018

revisione	data	descrizione	redatto	controllato	approvato

N

ubicazione intervento

RESPONSABILE DEL PROCEDIMENTO
Dott. Ing. Alessandro Manni

PROGETTISTA
Dott. Ing. Eugenio Santi

COLLABORATORI ALLA PROGETTAZIONE
Geom. Alberto Garuti
Geom. Eleonora Montaguti
Geom. Paolo Lancellotti

COORDINATORE IN MATERIA DI SICUREZZA E DI SALUTE DURANTE LA PROGETTAZIONE DELL'OPERA
Dott. Ing. Eugenio Santi

\\PROBEZMO\GALA DISEGNO\SEZIONE N° 2\LAVORI\SP 413 - ALLARGAMENTO SAN PANCRAZIO\4_ESECUTIVO\SP413-ASP-PE 06A_PLAN RILIEVO.DWG