LIVELLETTE	DIFF. DI QUOTA DISTANZA PENDENZA	h = −0.200 L = 50.000 i = −0.401%	h = 0.284 L = 100.000 i = 0.284%	h = 0.006 L = 100.000 i = 0.006%	h = 0.435 L = 50.000 i = 0.870%	h = 0.747 L = 75.000 i = 0.996%	h = 0.550 L = 75.000 i = 0.733%	h = 0.165 L = 28.742 i = 0.574%	h = 0.249 L = 71.258 i = 0.349%	h = −0.097 L = 100.000 i = −0.097%	h = −0.127 L = 25.000 i = −0.508%	h = −0.282 L = 25.000 i = −1.128%	h = −0.389 L = 25.000 i = −1.556%	h=−0.108 L=6.322 i=−1.708% h=−0.281 L=8.163 i=−3.441% h=−0.267 L=8.162 i=−3.274%

R	2000.000	R	5000.000	R	5000.000	R	5000.000	R	5000.000	R	5000.000	R	5000.000	R	2000.000	R	2000.000	R	2000.000
T	6.845	T	6.952	T	21.606	T	3.146	T	6.566	T	3.981	T	5.616	T	11.161	T	4.110	T	6.200	T	4.284
Fr	0.012	Fr	−0.005	Fr	0.047	Fr	0.001	Fr	−0.004	Fr	−0.002	Fr	−0.003	Fr	−0.012	Fr	−0.004	Fr	−0.010	Fr	−0.005
Pr	50.000	Pr	150.000	Pr	250.000	Pr	300.000	Pr	375.000	Pr	450.000	Pr	478.742	Pr	550.000	Pr	650.000	Pr	675.000	Pr	700.000
Qt	37.869	Qt	38.153	Qt	38.159	Qt	38.594	Qt	39.341	Qt	39.891	Qt	40.056	Qt	40.305	Qt	40.208	Qt	40.081	Qt	39.799

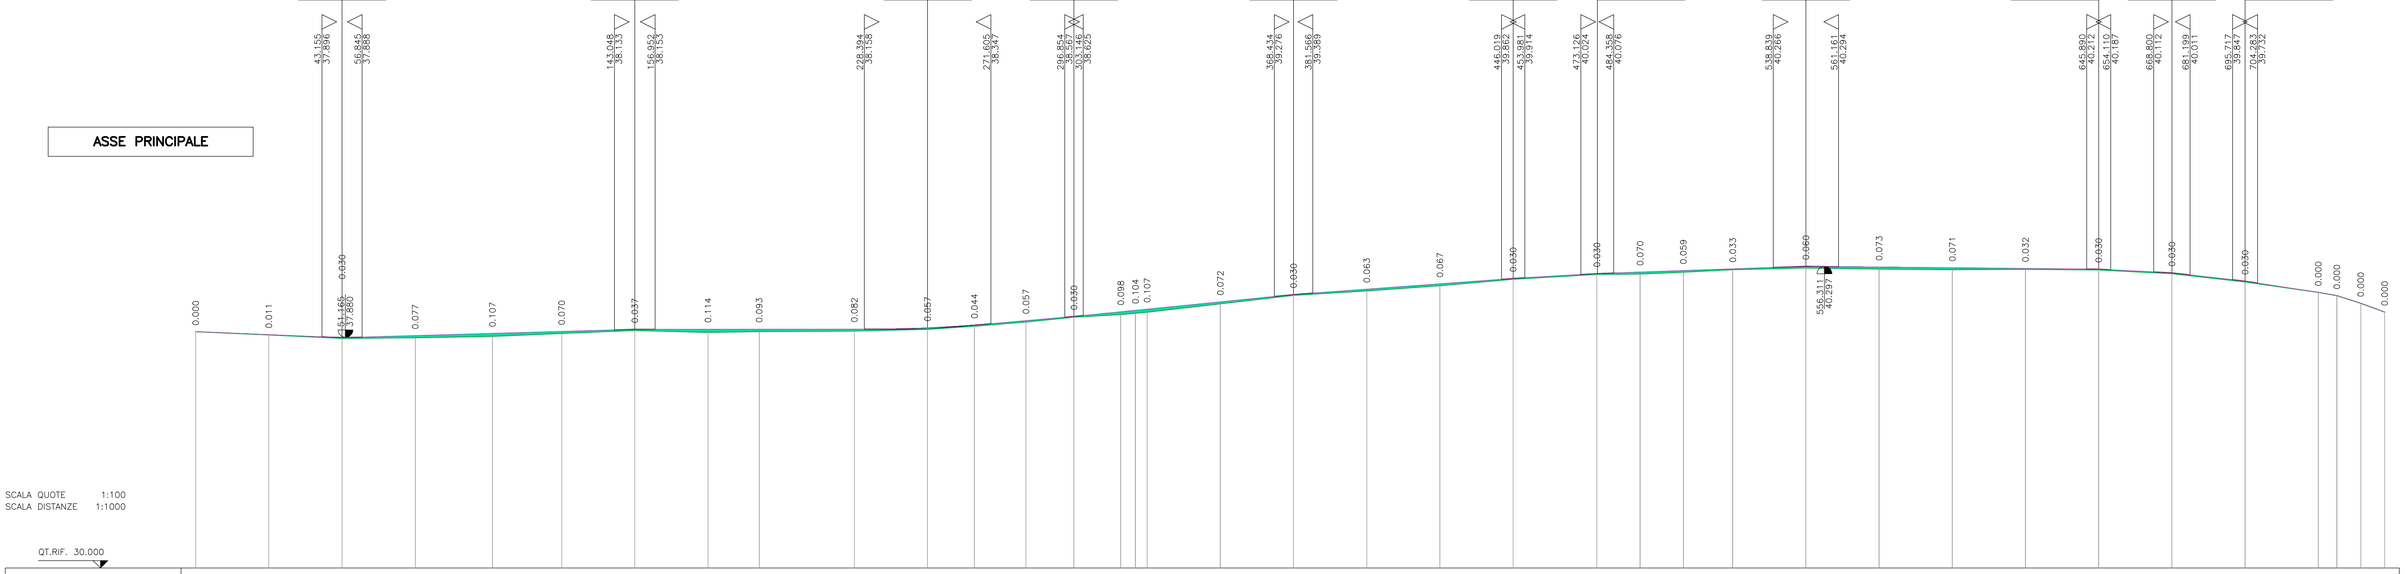

NUMERO SEZIONI	1	2	3	4	5	6	7	8	9	10	11	12	13	14	15	16	17	18	19	20	21	22	23	24	25	26	27	28	29	30	31	32	33	34	35	36	37
DISTANZE PARZIALI		25.000	25.000	25.000	26.374	23.626	25.000	25.000	17.490	32.510	25.000	16.000	17.605	16.395	16.000	5.000	4.000	25.000	25.000	25.000	25.000	25.000	28.606	14.762	14.763	16.869	25.000	25.000	25.000	25.000	25.000	25.000	25.000	25.000	6.322	8.163	8.162
DISTANZE PROGRESSIVE	0.000	25.000	50.000	75.000	101.374	125.000	150.000	175.000	192.490	225.000	250.000	266.000	283.605	300.000	316.000	321.000	325.000	350.000	375.000	400.000	425.000	450.000	478.606	493.368	508.131	525.000	550.000	575.000	600.000	625.000	650.000	675.000	700.000	725.000	731.322	739.485	747.647
QUOTE TERRENO	38.869	37.858	37.839	37.863	37.808	38.012	38.112	38.047	38.072	38.092	38.149	38.258	38.402	38.564	38.656	38.699	38.736	39.020	39.311	39.461	39.641	39.861	40.026	40.038	40.100	40.185	40.245	40.208	40.185	40.200	40.178	40.051	39.769	39.410	39.302	39.041	38.737
QUOTE PROGETTO	38.869	37.969	37.869	37.840	38.015	38.082	38.149	38.160	38.165	38.175	38.206	38.301	38.459	38.594	38.753	38.803	38.843	39.092	39.341	39.524	39.708	39.891	40.056	40.108	40.159	40.218	40.305	40.281	40.257	40.232	40.208	40.081	39.799	39.410	39.302	39.041	38.737
DIFFERENZA DI QUOTA	0.000	0.011	0.030	0.077	0.107	0.070	0.037	0.113	0.093	0.083	0.057	0.043	0.057	0.030	0.097	0.104	0.107	0.072	0.030	0.063	0.067	0.030	0.030	0.070	0.059	0.033	0.060	0.073	0.072	0.032	0.030	0.030	0.030	0.000	0.000	0.000	0.000
ETTOMETRICHE	0				1				2					3							4				5				6					7				
ANDAMENTO PLANIMETRICO	L= 101.374																				L= 195.000																

1 — Sv= 182.231 α=37.0645 R= 313.000

2 — Sv= 29.525 α=18.7965 R= 100.000

3 — L= 223.191

4 — R= 40.000

LIVELLETTE	DIFF. DI QUOTA DISTANZA PENDENZA	h = −0.038 L = 25.000 i = −0.152%	h = −0.171 L = 25.000 i = −0.684%	h = −0.349 L = 25.000 i = −1.396%	h = −0.510 L = 20.922 i = −2.437%	h = −1.924 L = 139.980 i = −1.375%	h = 0.025 L = 27.098 i = 0.092%	h=−0.498 L=14.668 i=−3.393%	h=0.092 L=12.285 i=0.751%

R	1000.000	R	1000.000	R	300.000			
T	5.310	T	7.334	T	5.227			
Fr	0.014	Fr	0.027	Fr	−0.046			
Pr	95.922	Pr	235.902	Pr	263.000			
Qt	39.124	Qt	37.200	Qt	37.225			

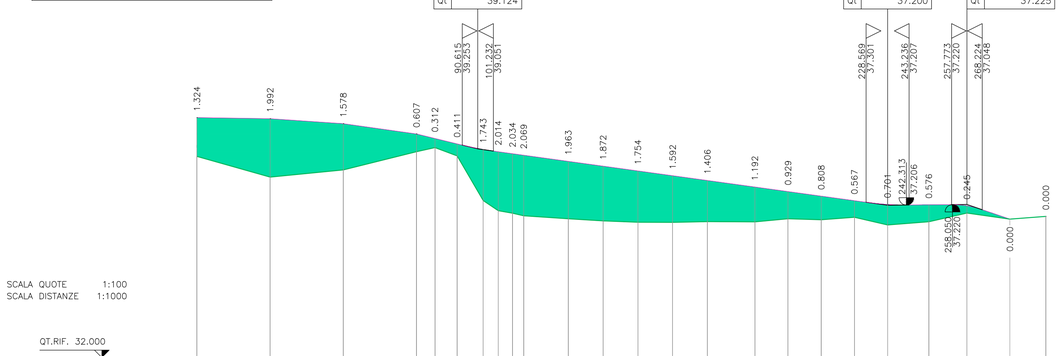

NUMERO SEZIONI	1	2	3	4	5	6	7	8	9	10	11	12	13	14	15	16	17	18	19	20	21	22	23	24
DISTANZE PARZIALI		25.000	25.000	25.000	6.292	7.577	8.906	5.153	4.845	3.828	15.260	11.874	11.875	11.875	11.874	16.201	11.335	11.336	11.336	11.335	14.098	13.000	14.668	12.285
DISTANZE PROGRESSIVE	0.000	25.000	50.000	75.000	81.292	88.869	97.775	102.928	107.773	111.601	126.861	138.735	150.610	162.485	174.359	190.560	201.895	213.231	224.567	235.902	250.000	263.000	277.668	289.953
QUOTE TERRENO	38.868	38.162	38.405	39.027	39.168	38.885	37.362	37.014	36.977	36.840	36.736	36.664	36.618	36.617	36.639	36.631	36.738	36.704	36.789	36.526	36.637	36.935	36.727	36.820
QUOTE PROGETTO	40.192	40.154	39.983	39.634	39.481	39.296	39.105	39.028	38.951	38.909	38.699	38.536	38.372	38.209	38.046	37.823	37.667	37.512	37.356	37.227	37.213	37.179	36.727	36.820
DIFFERENZA DI QUOTA	1.324	1.992	1.578	0.607	0.312	0.411	1.743	2.074	2.088	2.069	1.963	1.872	1.754	1.592	1.407	1.192	0.929	0.808	0.567	0.701	0.576	0.244	0.000	0.000
ETTOMETRICHE	0				1				2															
ANDAMENTO PLANIMETRICO	L= 81.292																							

1 — Sv= 30.309 α=64.3187 R= 30.000

2 — L= 15.259 — Sv= 47.499 α=75.5963 R= 40.000

3 — L= 16.201 — Sv= 45.342 α=44.4090 R= 65.000

4 — L= 54.051

\\PRMOBE2MS\SALA DISEGNO\SEZIONE N° 2\LAVORI\SP 413 – ALLARGAMENTO SAN PANCRAZIO\4_ESECUTIVO\SP413-ASP-PE 08_PROFILI LONGITUDINALI.DWG

PROVINCIA DI MODENA
Area Lavori Pubblici
Direttore Ing. Alessandro Manni
Servizio Lavori Speciali e Manutenzione Opere Pubbliche

telefono 059 209 623 fax 059 343 706
viale Jacopo Barozzi 340 - 41124 Modena c.f. e p.i. 0137510363
centralino 059 209 111 www.provincia.modena.it provinciadimodena@cert.provincia.modena.it
Servizio Certificato UNI EN ISO 9001:2008 - Registrazione N. 3256 -A-

POTENZIAMENTO DEL COLLEGAMENTO FRA
S.S. n° 12 "ABETONE - BRENNERO" E S.P. n° 413" ROMANA"
CON NUOVO PONTE SUL FIUME SECCHIA IN LOCALITA' PASSO DELL'UCCELLINO
1° LOTTO
ALLARGAMENTO DELLA S.P. n° 413 NEL TRATTO COMPRESO FRA IL SISTEMA TANGENZIALE DI MODENA E LA S.P. n°13 DI CAMPOGALLIANO

PROGETTO ESECUTIVO

RIFERIMENTO ELABORATO
PE 08

PROFILI LONGITUDINALI

PROT. n° 4793
CL. 11 . 15 . 02
DEL 14 FEB. 2019
FASC. 65 SUB /

SCALA 1:1.000 / 1:100
DATA APRILE 2018

revisione	data	descrizione	redatto	controllato	approvato

RESPONSABILE DEL PROCEDIMENTO
Dott. Ing. Alessandro Manni

PROGETTISTA
Dott. Ing. Eugenio Santi

COLLABORATORI ALLA PROGETTAZIONE
Geom. Alberto Garuti
Geom. Eleonora Montaguti
Geom. Paolo Lancellotti

COORDINATORE IN MATERIA DI SICUREZZA E DI SALUTE DURANTE LA PROGETTAZIONE DELL'OPERA
Dott. Ing. Eugenio Santi