


art. 1.1	area di atterramento	0,00 m
art. 2.1	stabilizzazione del piano di posa	0,00 m
art. 2.2	geotessile per rinforzo rilevato	0,00 m
art. 2.3	rilevato in terra calafittata	0,00 m
art. 2.5	argine in terreno vegetale	0,00 m
art. 1.2	scavo per fossato	0,00 m
art. 3.1	misto stabilizzato (25 cm)	0,00 m
art. 3.2	misto cementato (20 cm)	0,00 m
art. 3.7	rete collegamento fondazione	0,00 m
art. 3.3	tout-venant (10 cm)	0,00 m
art. 3.4	biader (4 cm)	0,00 m
art. 3.6	tappeto d'usura (3 cm)	0,00 m

SEZIONE n° : 34
 QT. PROGETTO : 39.410
 DIST.PROGRESSIVA : 725.000
 DIST.Precedente : 25.000
 DIST.Successiva : 6.322

Asse Corsia di Svincolo
 SEZIONE n° : 7
 QT. PROGETTO : 39.105
 DIST.PROGRESSIVA : 97.775

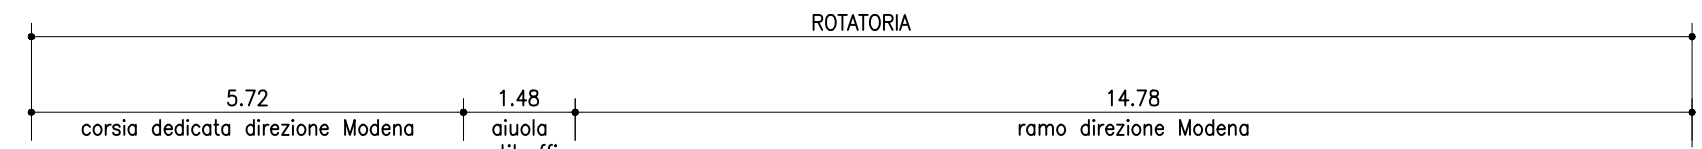

SCALA 1:100

QT. RIF. 30.000

QUOTE TERRENO	39.852	39.848	39.857	39.819	39.862	39.863	39.854	39.821	39.410	39.221	39.074	37.983	37.371	36.933	36.934	36.935	38.043	38.04
---------------	--------	--------	-------