SEZIONE n° : 10
QT. PROGETTO : 38.909
DIST.PROGRESSIVA : 111.601
DIST.Precedente : 3.828
DIST.Successivo : 15.260

art. 1.1	scavo di sbancamento	6,68 mq
art. 2.1	stabilizzazione del piano di posa	8,27 m
art. 2.2	geotessile per rinforzo rilevato	31,38 m
art. 2.3	rilevato in terra calcificata	21,84 mq
art. 2.5	orginetto in terreno vegetale	6,55 mq
art. 1.2	scavo per fosso	0,50 mq
art. 3.1	misto stabilizzato (25 cm)	1,50 mq
art. 3.2	misto cementato (20 cm)	1,20 mq
art. 3.7	rete collegamento fondazione	0,00 m
art. 3.3	tout-venant (10 cm)	6,00 m
art. 3.4	binder (4 cm)	6,00 m
art. 3.6	tappeto d'usura (3 cm)	6,00 m

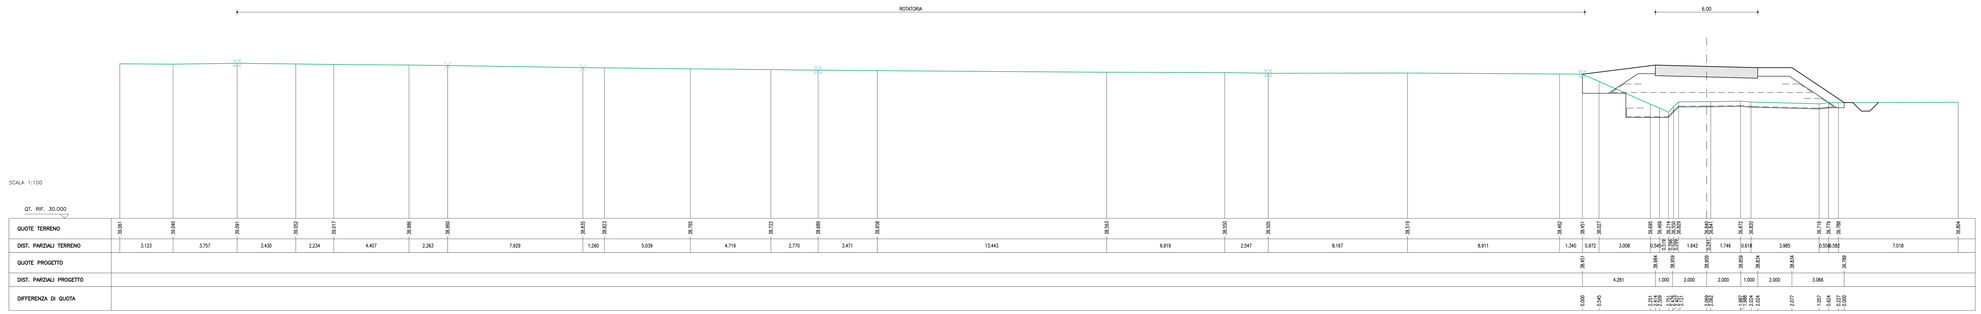

| | | |