



ASSE PRINCIPALE
SEZIONE TIPO
CON 3 CORSIE SENZA NEW-JERSEY CENTRALE

scala 1:100

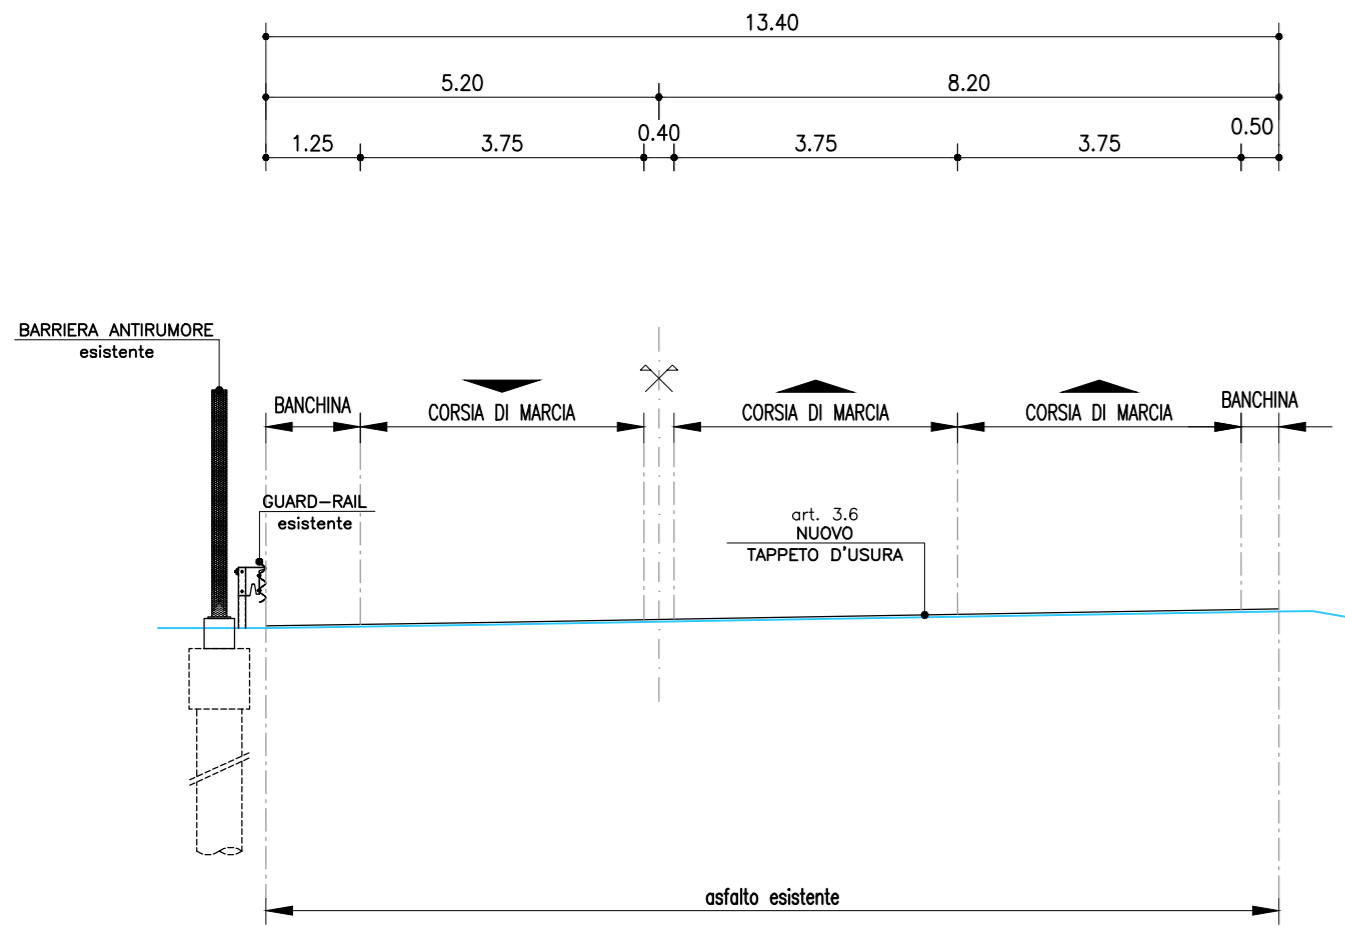


ASSE PRINCIPALE
SEZIONE TIPO ALLARGAMENTO
CON 4 CORSIE E NEW-JERSEY CENTRALE

scala 1:100

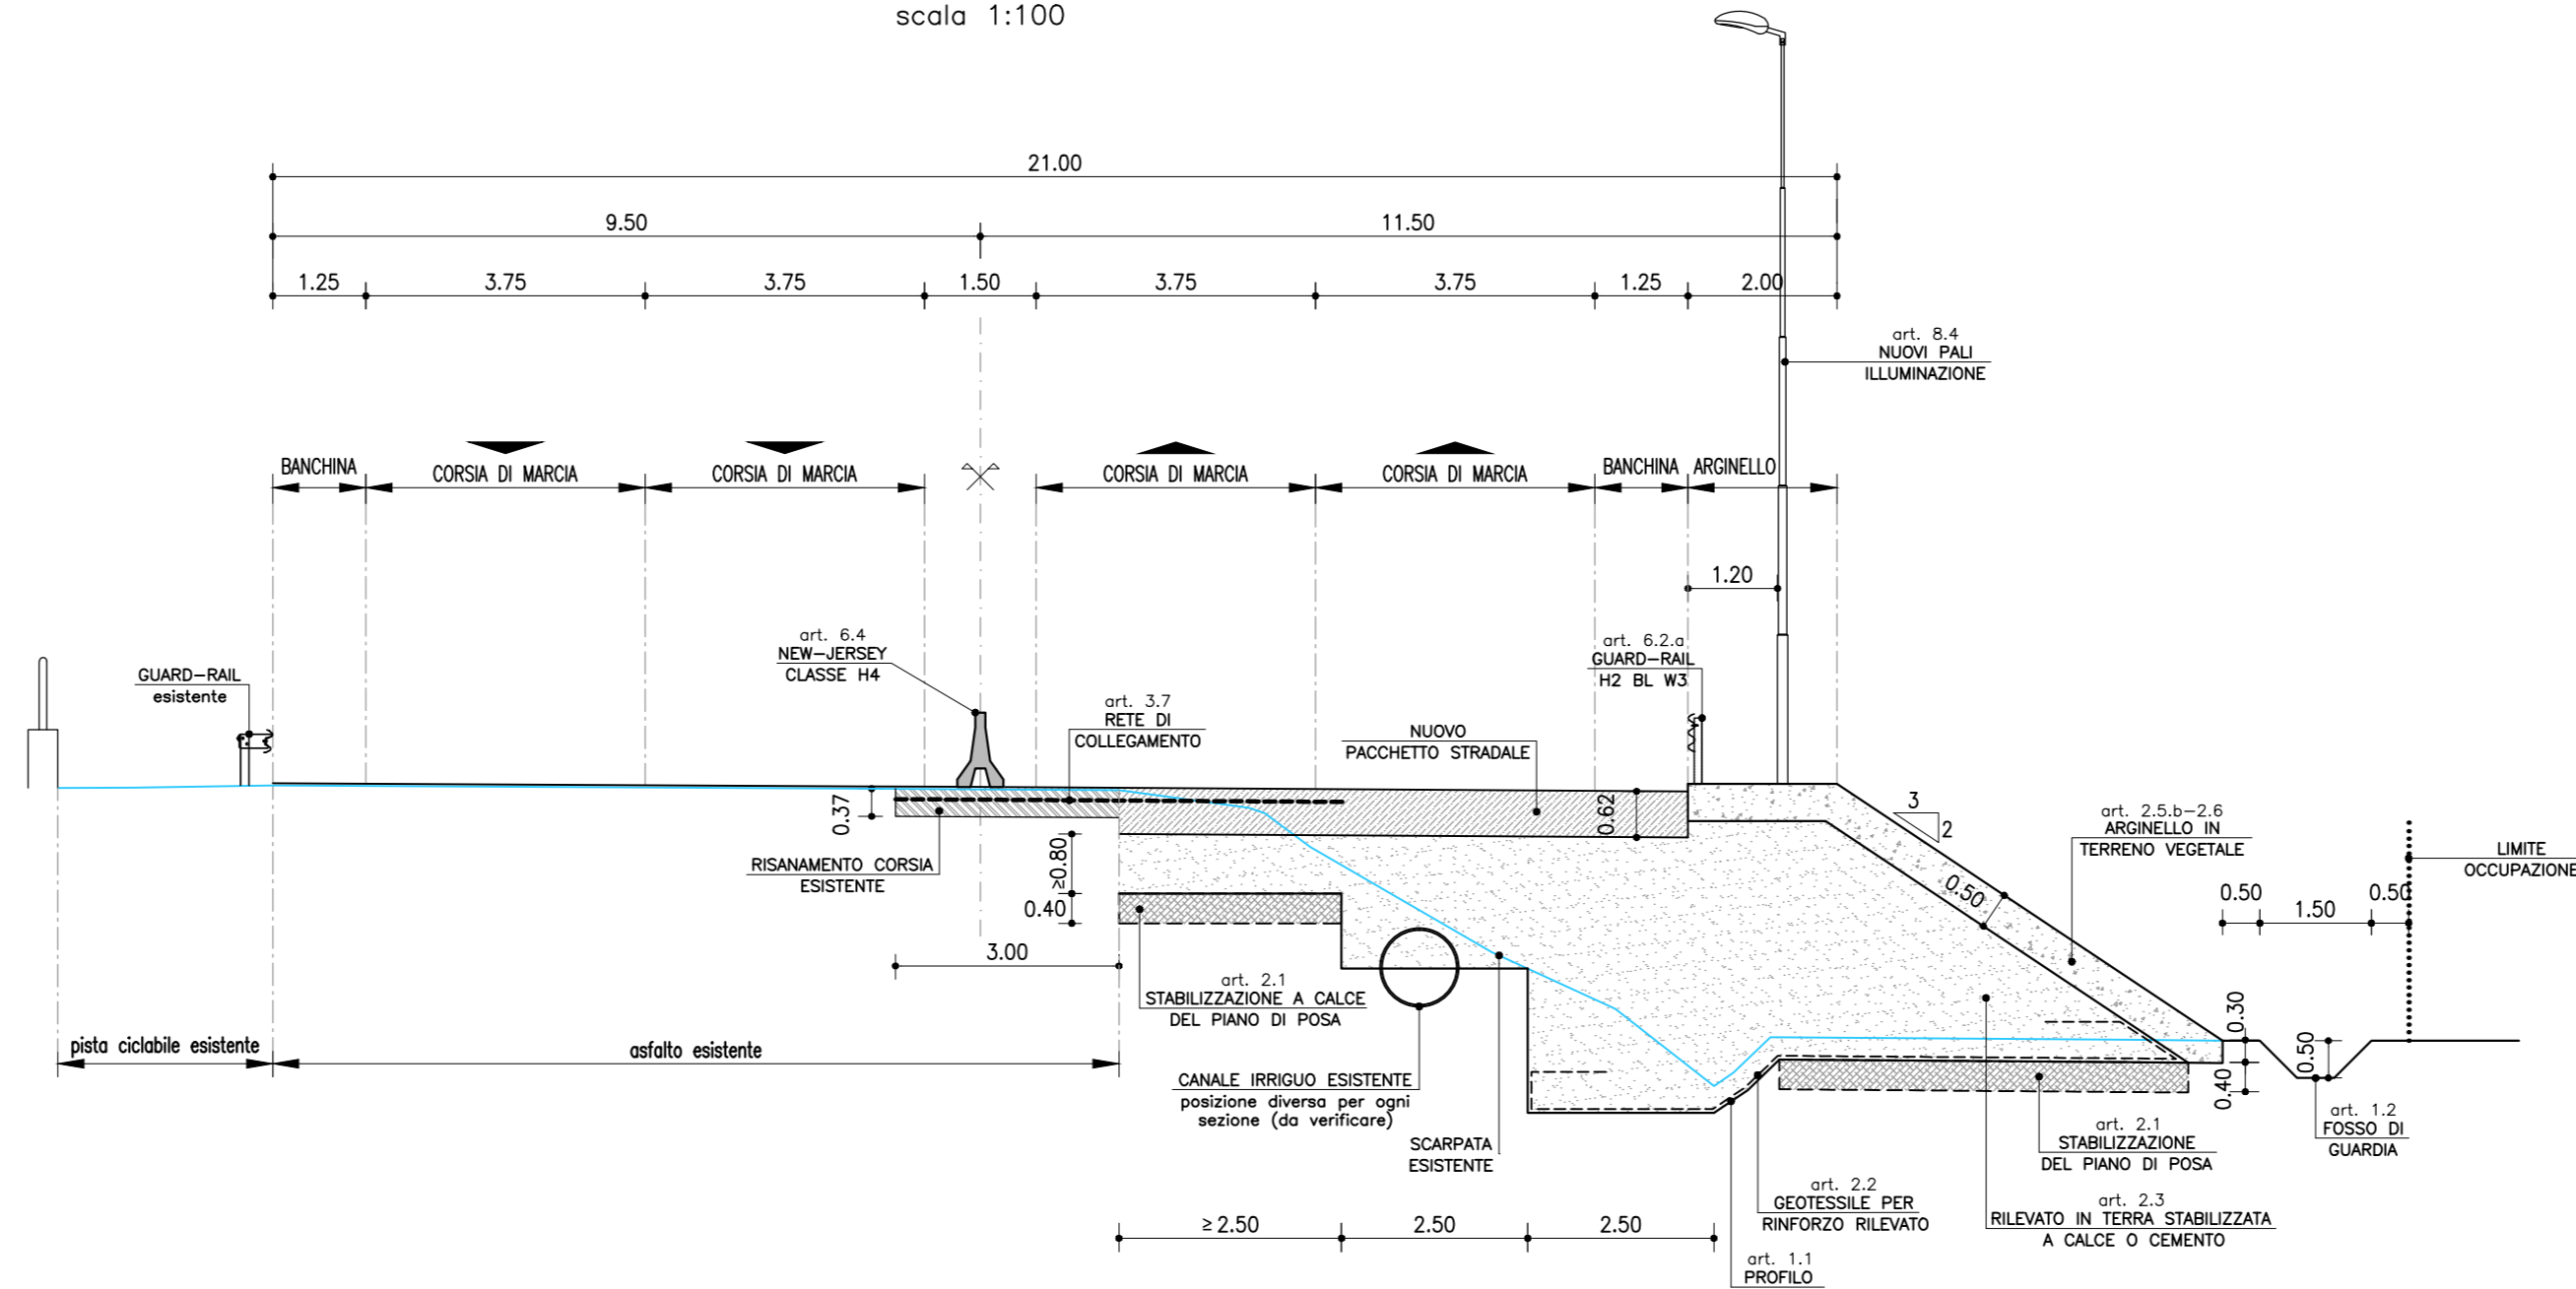


PARTICOLARE DEMOLIZIONE E NUOVO PACCHETTO
STRADALE PER RISANAMENTO CORSIA ESISTENTE

scala 1:10

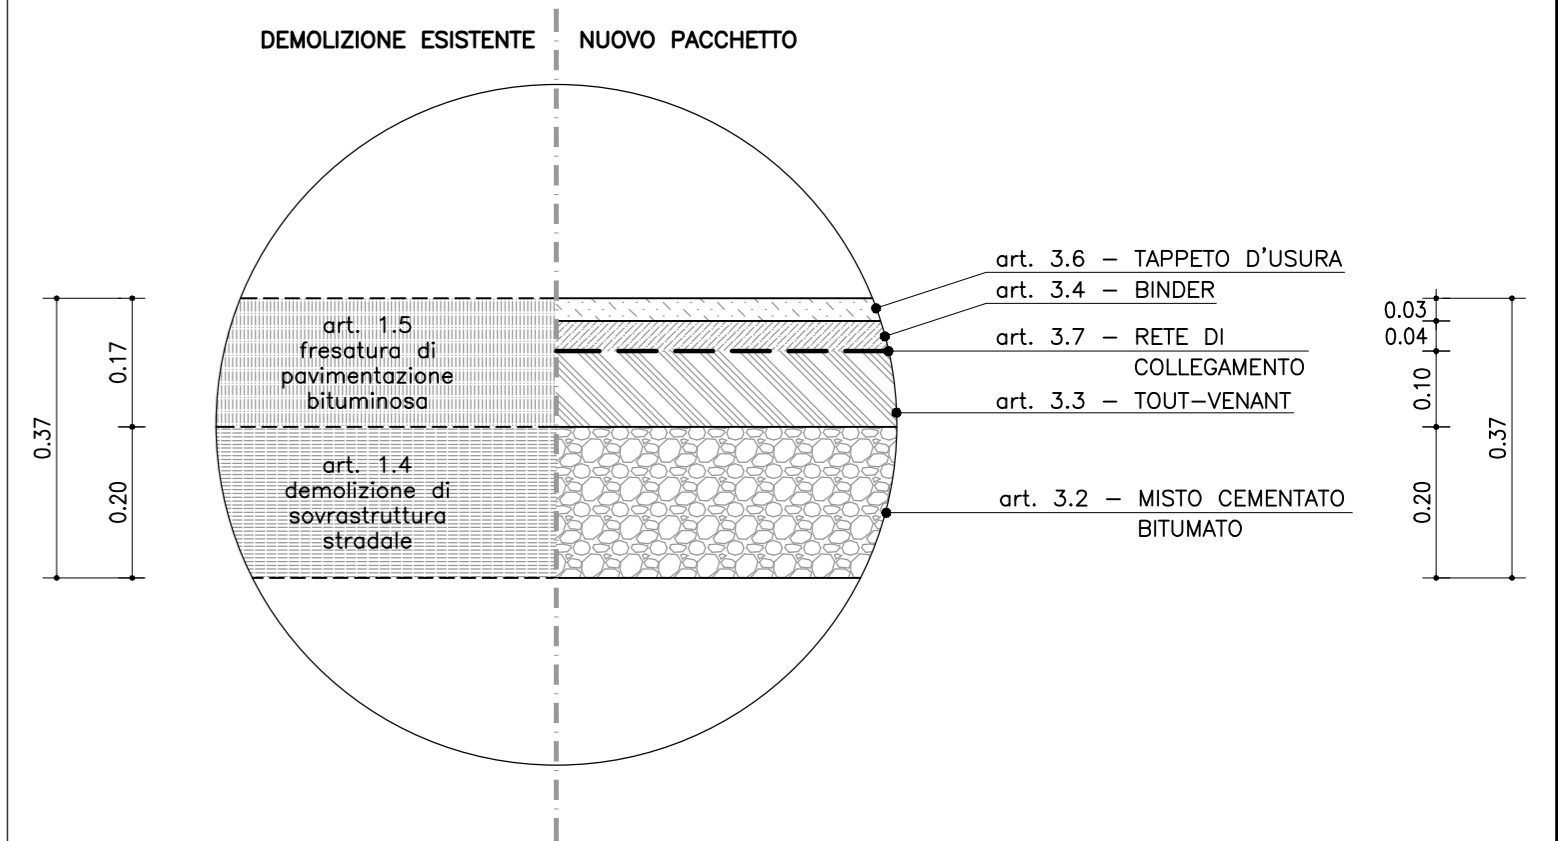


PARTICOLARE
NUOVO PACCHETTO STRADALE IN ALLARGAMENTO

scala 1:10

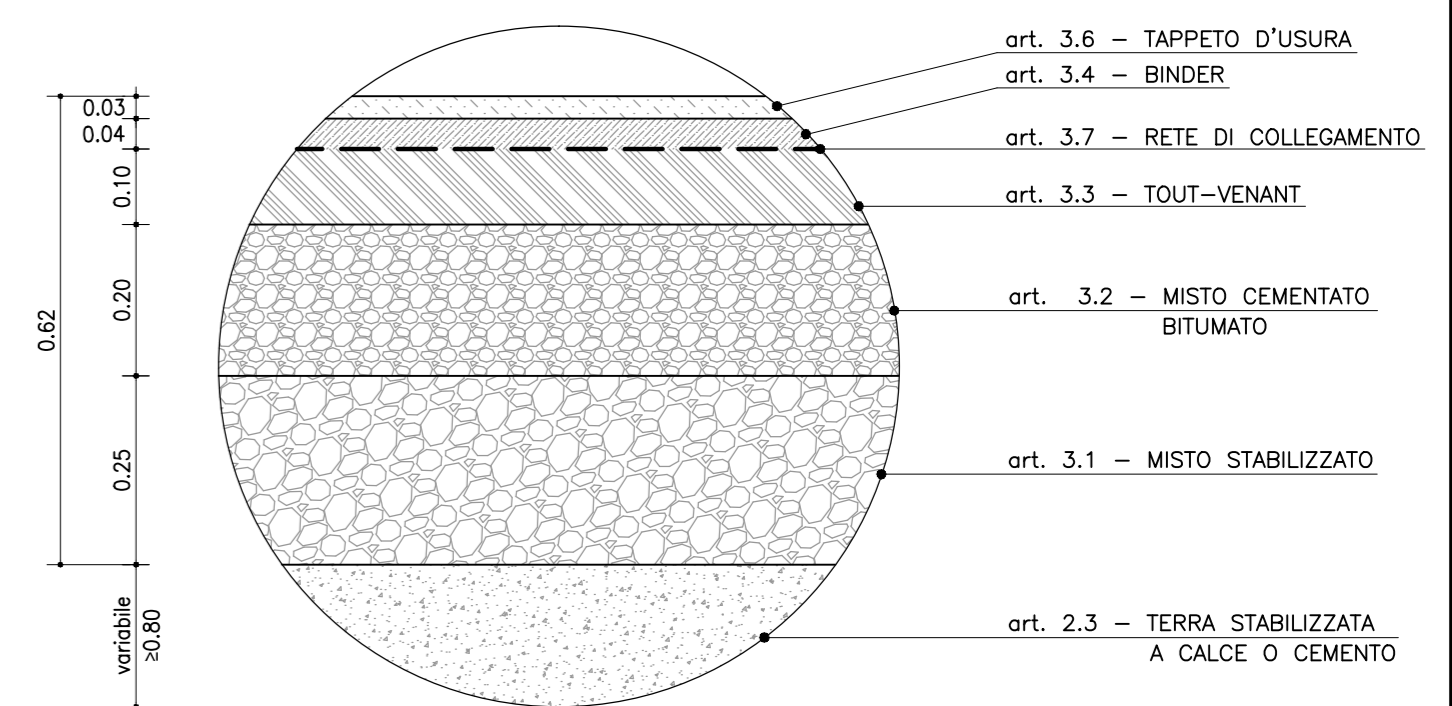

ASSE CORSIA DI SVINCOLO
SEZIONE TIPO
CORSIA DI SVINCOLO ROTATORIA IN RILEVATO

scala 1:100

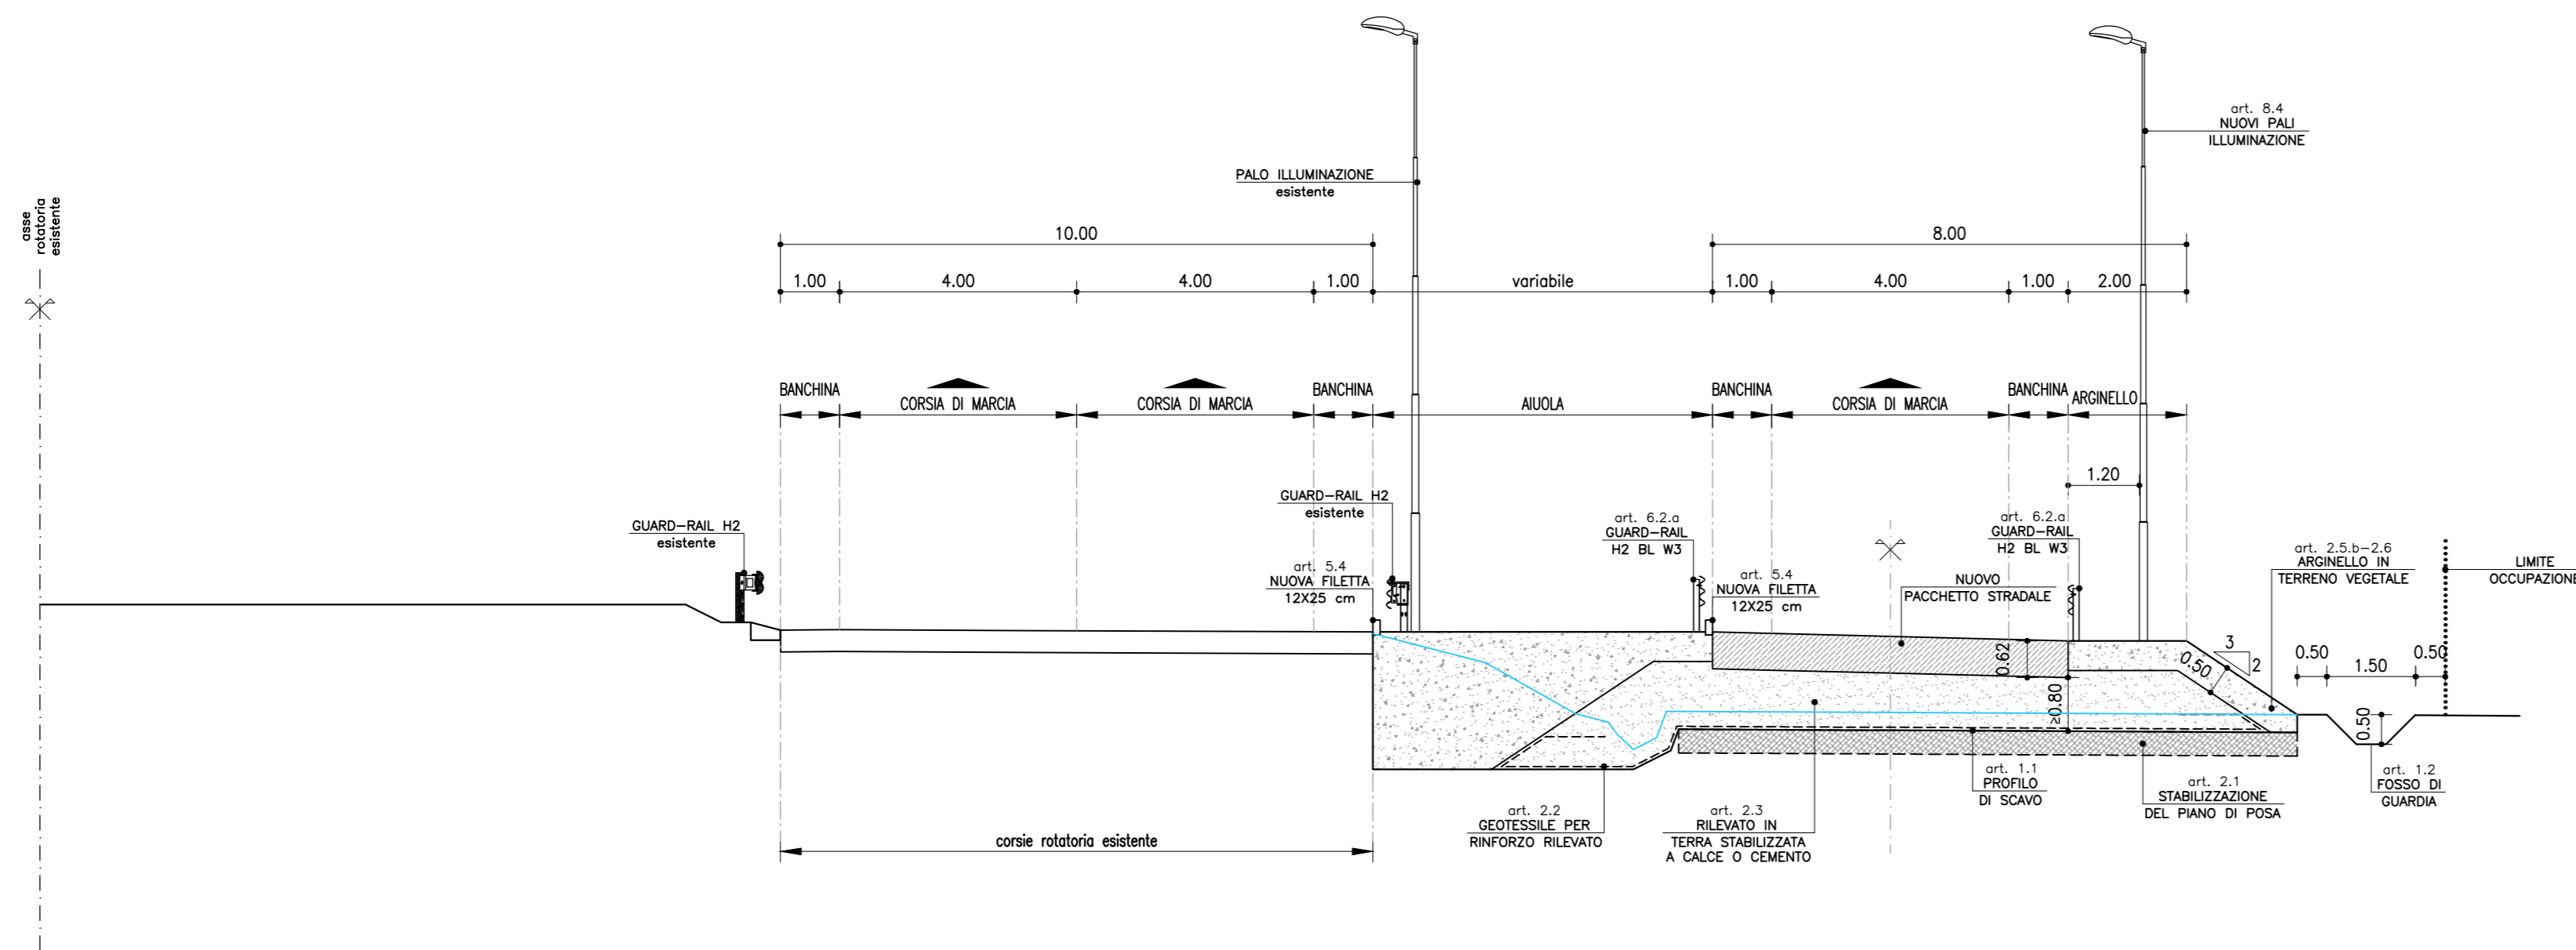

PROVINCIA DI MODENA

Area Lavori Pubblici

Direttore Ing. Alessandro Manni

Servizio Lavori Speciali e Manutenzione Opere Pubbliche

telefono 059 209 623 fax 059 343 706

viale Jacopo Barozzi 340 - 41124 Modena c.f. e p.i. 01375710363

centralino 059 209 111 www.provincia.modena.it provinciamodena@cert.provincia.modena.it

Servizio Certificato UNI EN ISO 9001:2008 - Registrazione N. 3256 -A-

POTENZIAMENTO DEL COLLEGAMENTO FRA
S.S. n° 12 "ABETONE - BRENNERO" E S.P. n° 413 "ROMANA"
CON NUOVO PONTE SUL FIUME SECCHIA IN LOCALITA' PASSO DELL'UCCELLINO
1° LOTTO
ALLARGAMENTO DELLA S.P. n° 413 NEL TRATTO COMPRESO FRA IL
SISTEMA TANGENZIALE DI MODENA E LA S.P. n° 13 DI CAMPOGALLIANO

PROGETTO ESECUTIVO

RIFERIMENTO ELABORATO

PE 10

SEZIONI TIPO

PROT. n°

4993

CL.

11.15.02

DEL

14 FEB. 2019

FASC.

65 SUB I

SCALA 1:10 - 1:100

DATA MAGGIO 2018

revisione

data

descrizione

redatto

controllato

approvato

N



RESPONSABILE DEL PROCEDIMENTO
Dott. Ing. Alessandro Manni

PROGETTISTA
Dott. Ing. Eugenio Santi

COLLABORATORI ALLA PROGETTAZIONE

Geom. Alberto Garuti

Geom. Eleonora Montaguti

Geom. Paolo Lancellotti

COORDINATORE IN MATERIA DI SICUREZZA E DI SALUTE DURANTE LA
PROGETTAZIONE DELL'OPERA

Dott. Ing. Eugenio Santi

ubicazione intervento