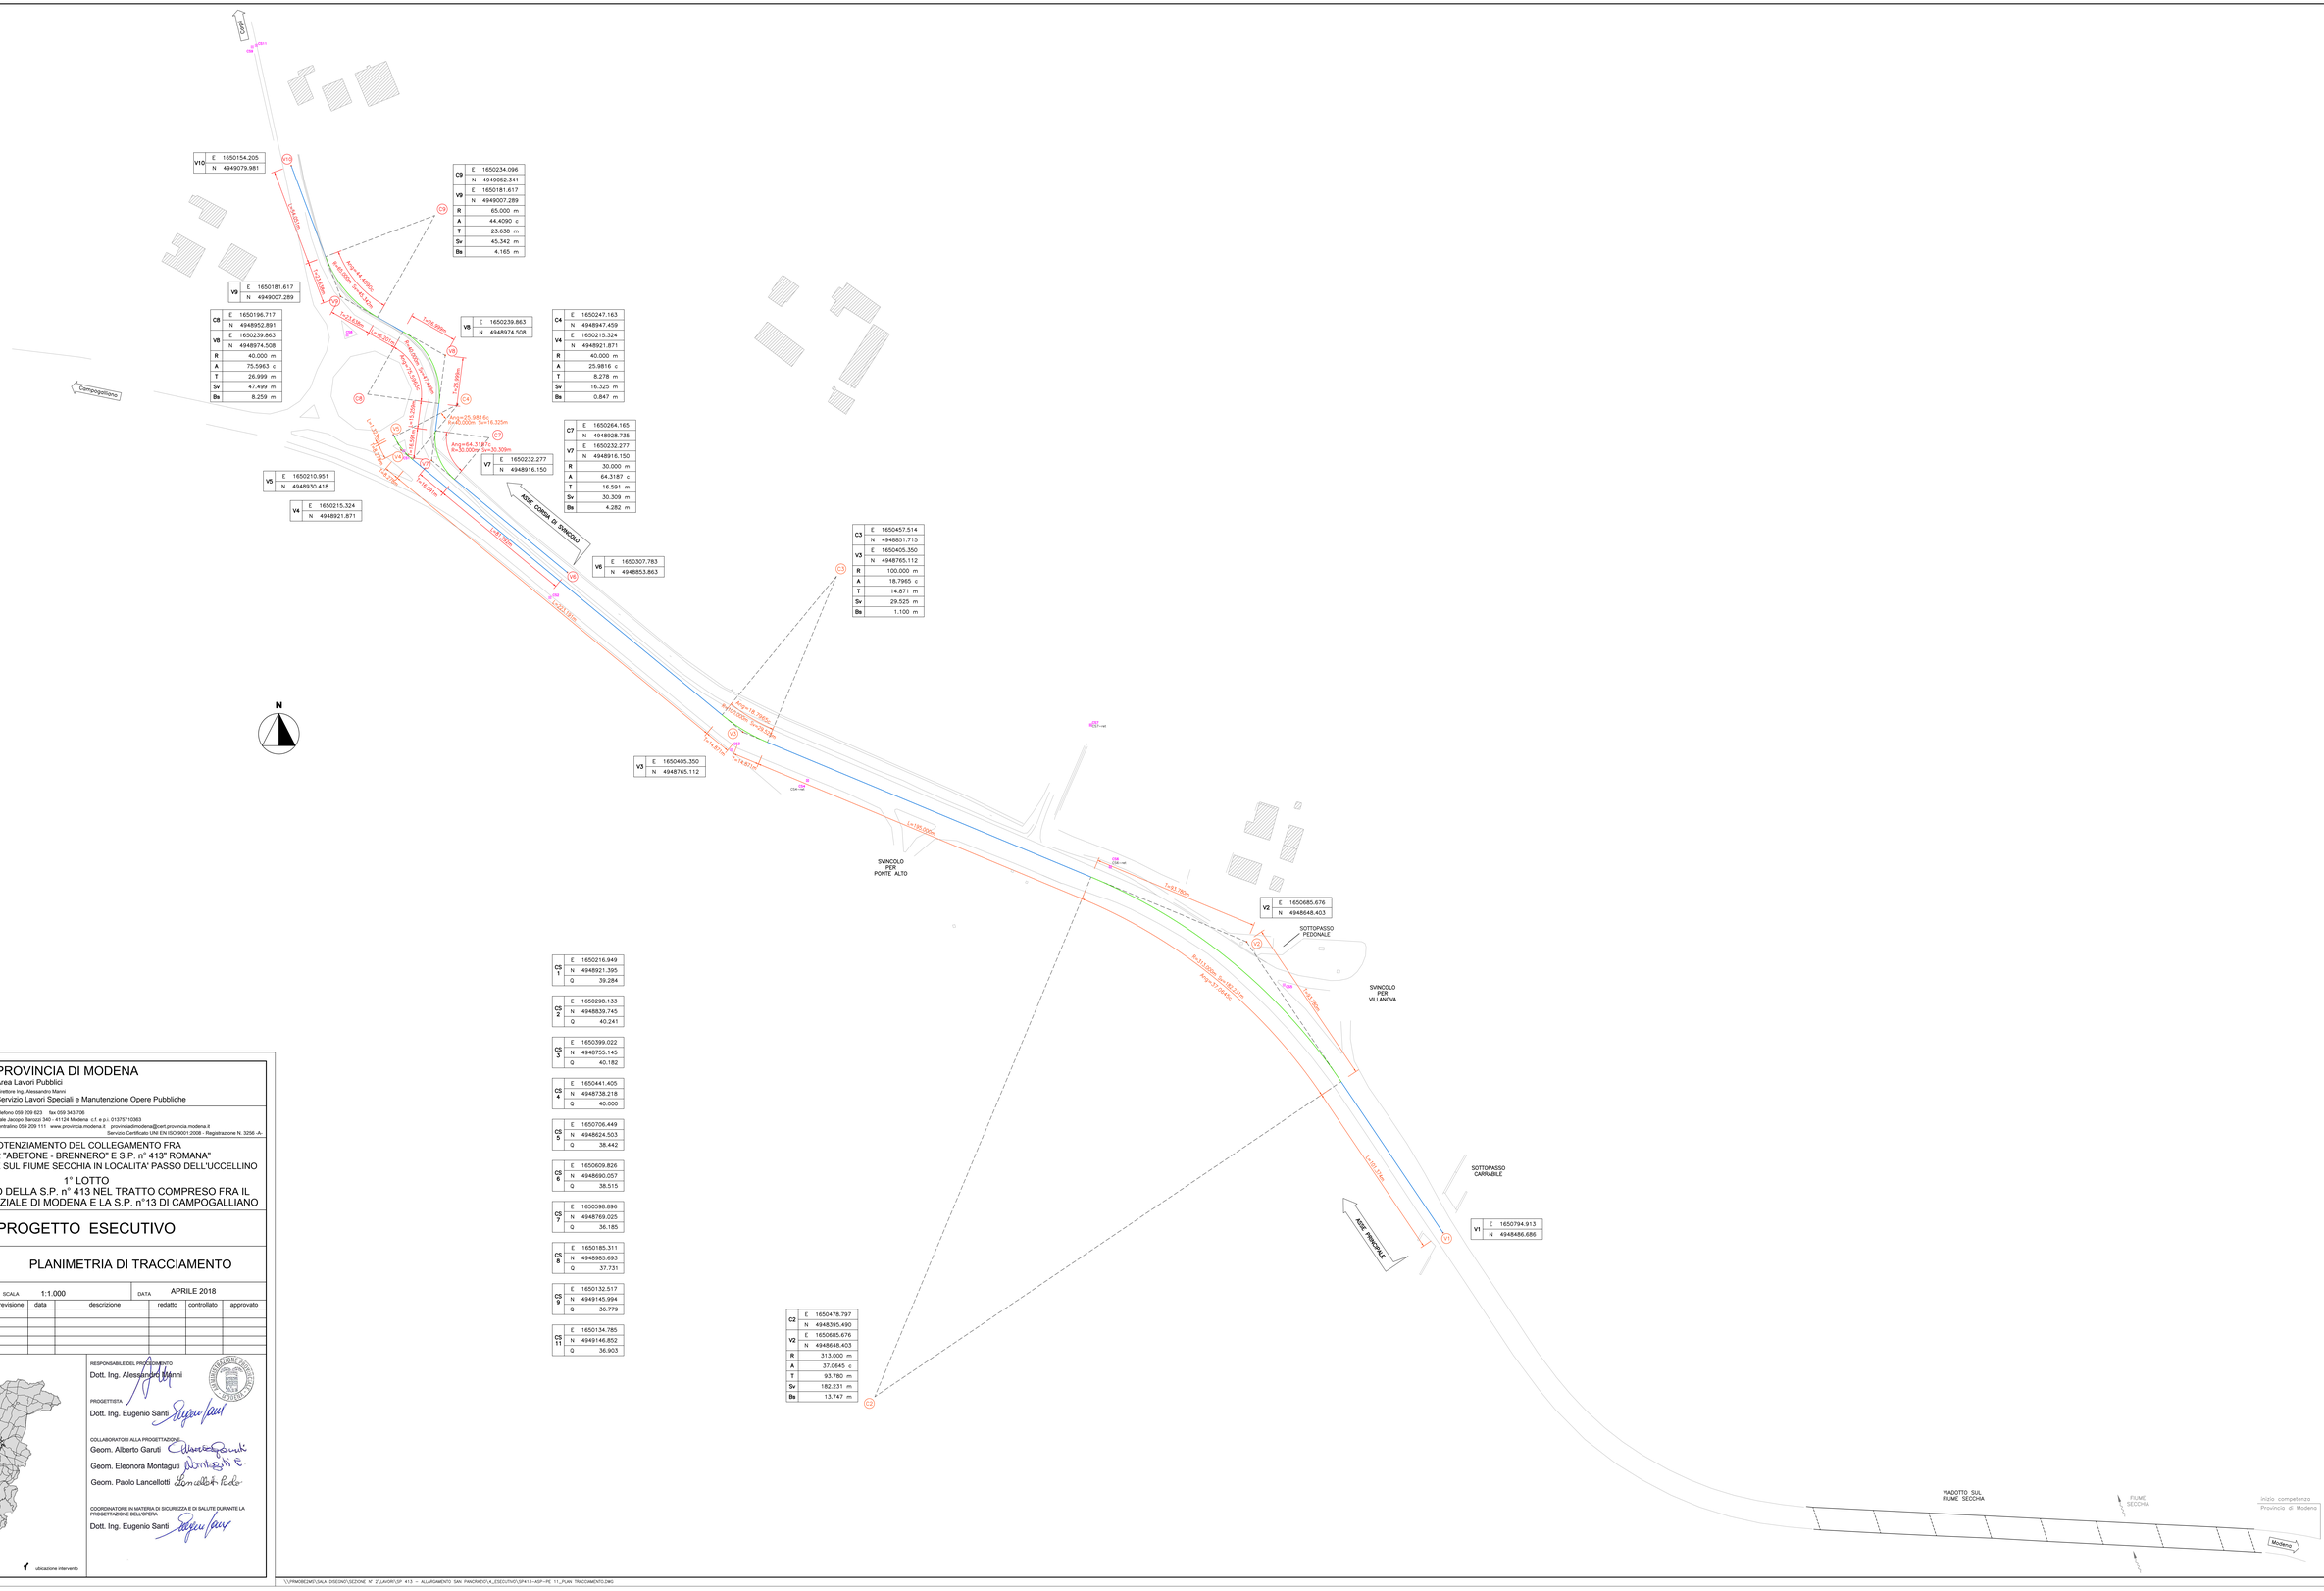

PROVINCIA DI MODENA

Area Lavori Pubblici

Direttore Ing. Alessandro Manni

Servizio Lavori Speciali e Manutenzione Opere Pubbliche

telefono 059 209 623 fax 059 343 706

viale Jacopo Barozzi 340 - 41124 Modena c.f. e p.i.: 01375710363

centralino 059 209 111 www.provincia.modena.it provinciadimodena@cert.provincia.modena.it

Servizio Certificato UNI EN ISO 9001:2008 - Registrazione N. 3256 -A-

POTENZIAMENTO DEL COLLEGAMENTO FRA
S.S. n° 12 "ABETONE - BRENNERO" E S.P. n° 413" ROMANA"
CON NUOVO PONTE SUL FIUME SECCHIA IN LOCALITA' PASSO DELL'UCCELLINO

1° LOTTO
ALLARGAMENTO DELLA S.P. n° 413 NEL TRATTO COMPRESO FRA IL SISTEMA TANGENZIALE DI MODENA E LA S.P. n°13 DI CAMPOGALLIANO

PROGETTO ESECUTIVO

RIFERIMENTO ELABORATO: PE 11

PLANIMETRIA DI TRACCIAMENTO

PROT. n° 2893

CL. 11 . 15 . 02

DEL 14 FEB. 2019

FASC. 65 SUB /

SCALA 1:1.000

DATA APRILE 2018

revisione	data	descrizione	redatto	controllato	approvato

RESPONSABILE DEL PROCEDIMENTO
Dott. Ing. Alessandro Manni

PROGETTISTA
Dott. Ing. Eugenio Santi

COLLABORATORI ALLA PROGETTAZIONE
Geom. Alberto Garuti
Geom. Eleonora Montaguti
Geom. Paolo Lancellotti

COORDINATORE IN MATERIA DI SICUREZZA E DI SALUTE DURANTE LA PROGETTAZIONE DELL'OPERA
Dott. Ing. Eugenio Santi

\\PROGSEC#01\SALA SISEDIA01\SEZIONE N° 2\LAVORI\SP 413 - ALLARGAMENTO SAN PANCRAZIO\4_ESECUTIVO\SP413-ASP-PE 11_PLAN TRACCIAMENTO.DWG