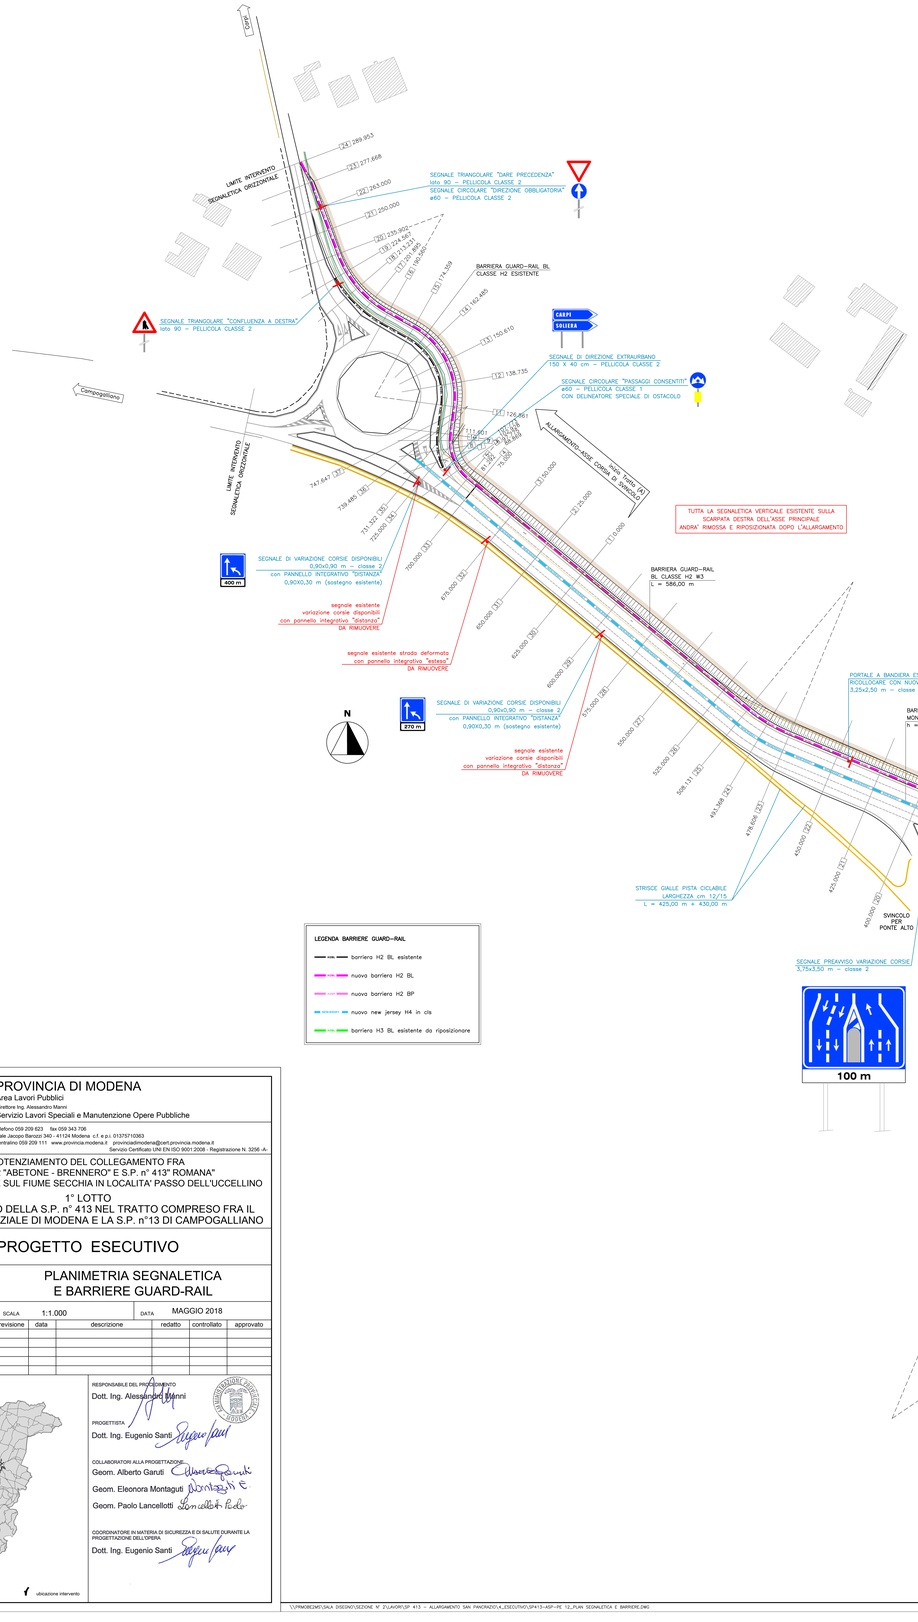

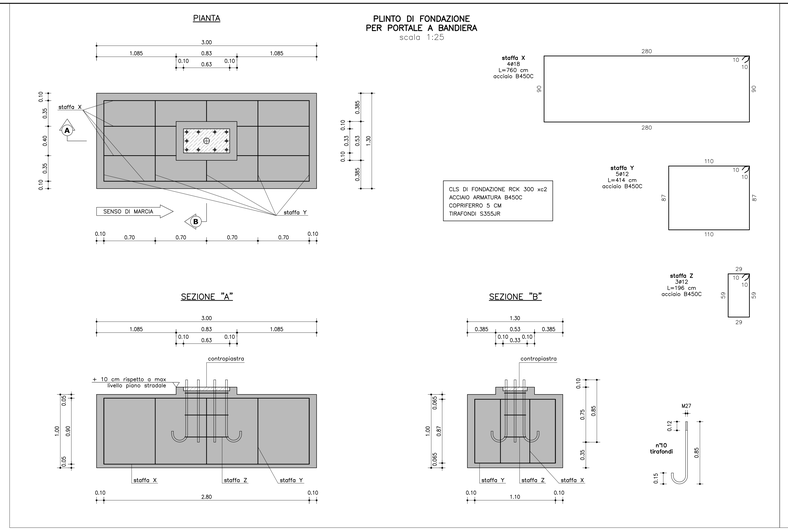

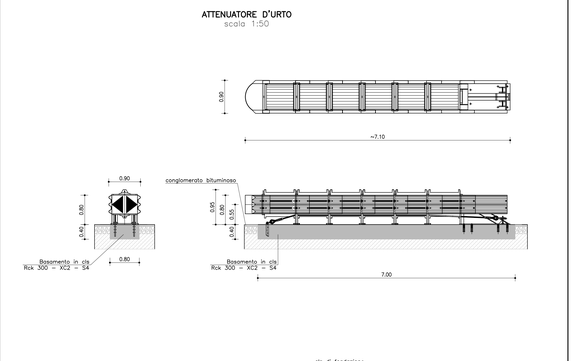

PROVINCIA DI MODENA	
Area Lavori Pubblici	
Direttore Ing. Alessandro Manni	
Servizio Lavori Speciali e Manutenzione Opere Pubbliche	
telefono 059 209 623 fax 059 343 706	
viale Jacopo Barozzi 340 - 41124 Modena c.f. e p.i.: 01375710363	
centralino 059 209 111 www.provincia.modena.it provinciadimodena@cert.provincia.modena.it	
Servizio Certificato UNI EN ISO 9001:2008 - Registrazione N. 3256 -A-	
POTENZIAMENTO DEL COLLEGAMENTO FRA S.S. n° 12 "ABETONE - BRENNERO" E S.P. n° 413" ROMANA" CON NUOVO PONTE SUL FIUME SECCHIA IN LOCALITA' PASSO DELL'UCCELLINO	
1° LOTTO ALLARGAMENTO DELLA S.P. n° 413 NEL TRATTO COMPRESO FRA IL SISTEMA TANGENZIALE DI MODENA E LA S.P. n°13 DI CAMPOGALLIANO	
PROGETTO ESECUTIVO	
RIFERIMENTO ELABORATO: PE 12	PLANIMETRIA SEGNALETICA E BARRIERE GUARD-RAIL
PROT. n° 4793	SCALA 1:1.000 — DATA MAGGIO 2018
CL. 11 . 15 . 02	
DEL 14 FEB. 2019	
FASC. 65 SUB /	

revisione	data	descrizione	redatto	controllato	approvato

RESPONSABILE DEL PROCEDIMENTO
Dott. Ing. Alessandro Manni

PROGETTISTA
Dott. Ing. Eugenio Santi

COLLABORATORI ALLA PROGETTAZIONE
Geom. Alberto Garuti
Geom. Eleonora Montaguti
Geom. Paolo Lancellotti

COORDINATORE IN MATERIA DI SICUREZZA E DI SALUTE DURANTE LA PROGETTAZIONE DELL'OPERA
Dott. Ing. Eugenio Santi

\\PROMOZIONE\DALA DISEGNO\SEZIONE N° 2\LAVORI\SP 413 – ALLARGAMENTO SAN PANCRAZIO\4_ESECUTIVO\SP413-ASP-PE 12_PLAN SEGNALETICA E BARRIERE.DWG