


SEZIONE TRASVERSALE
POZZETTO ESISTENTE (B)

scala 1:100


SEZIONE n° : 18
DIST.PROGRESSIVA : 350.000

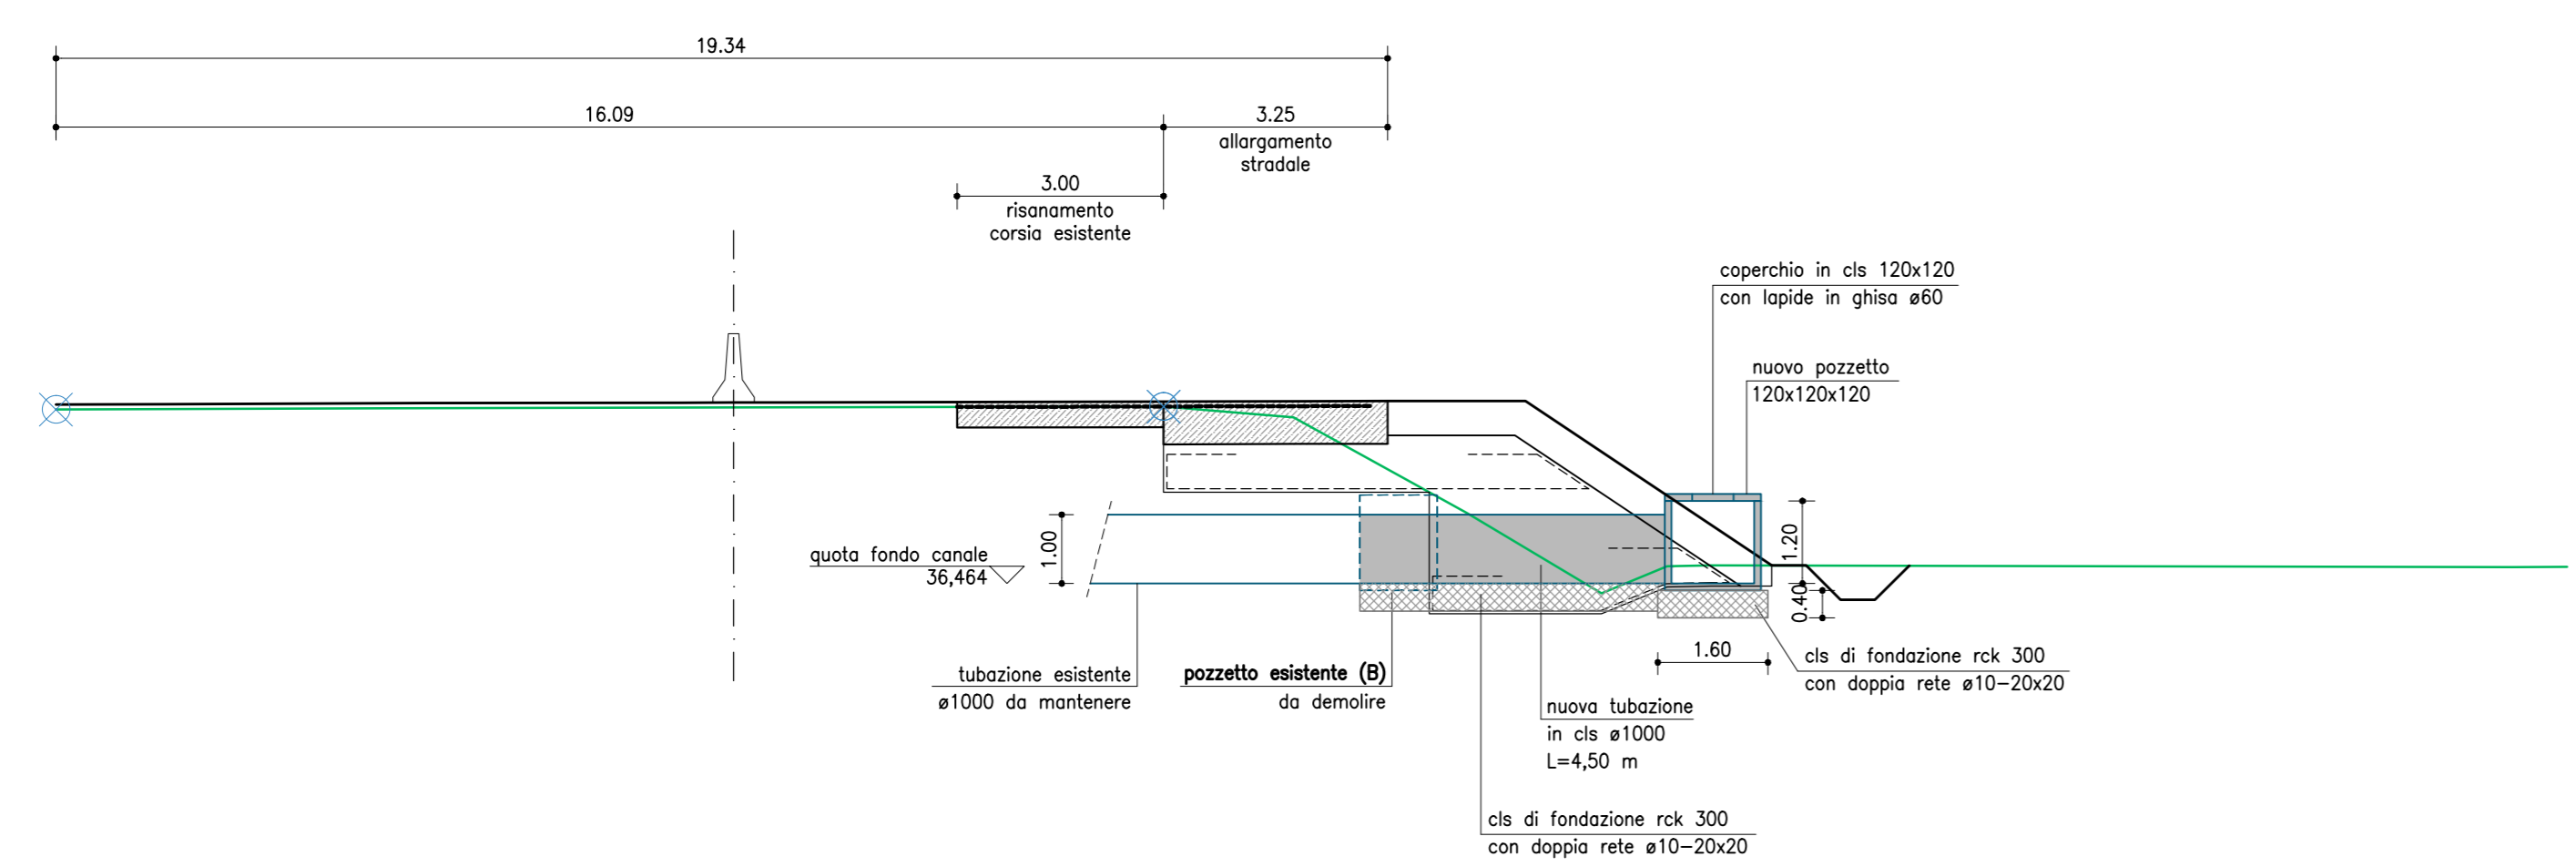


SEZIONE TRASVERSALE
POZZETTO ESISTENTE (C)

scala 1:100

SEZIONE n° : 25
DIST.PROGRESSIVA : 508.131

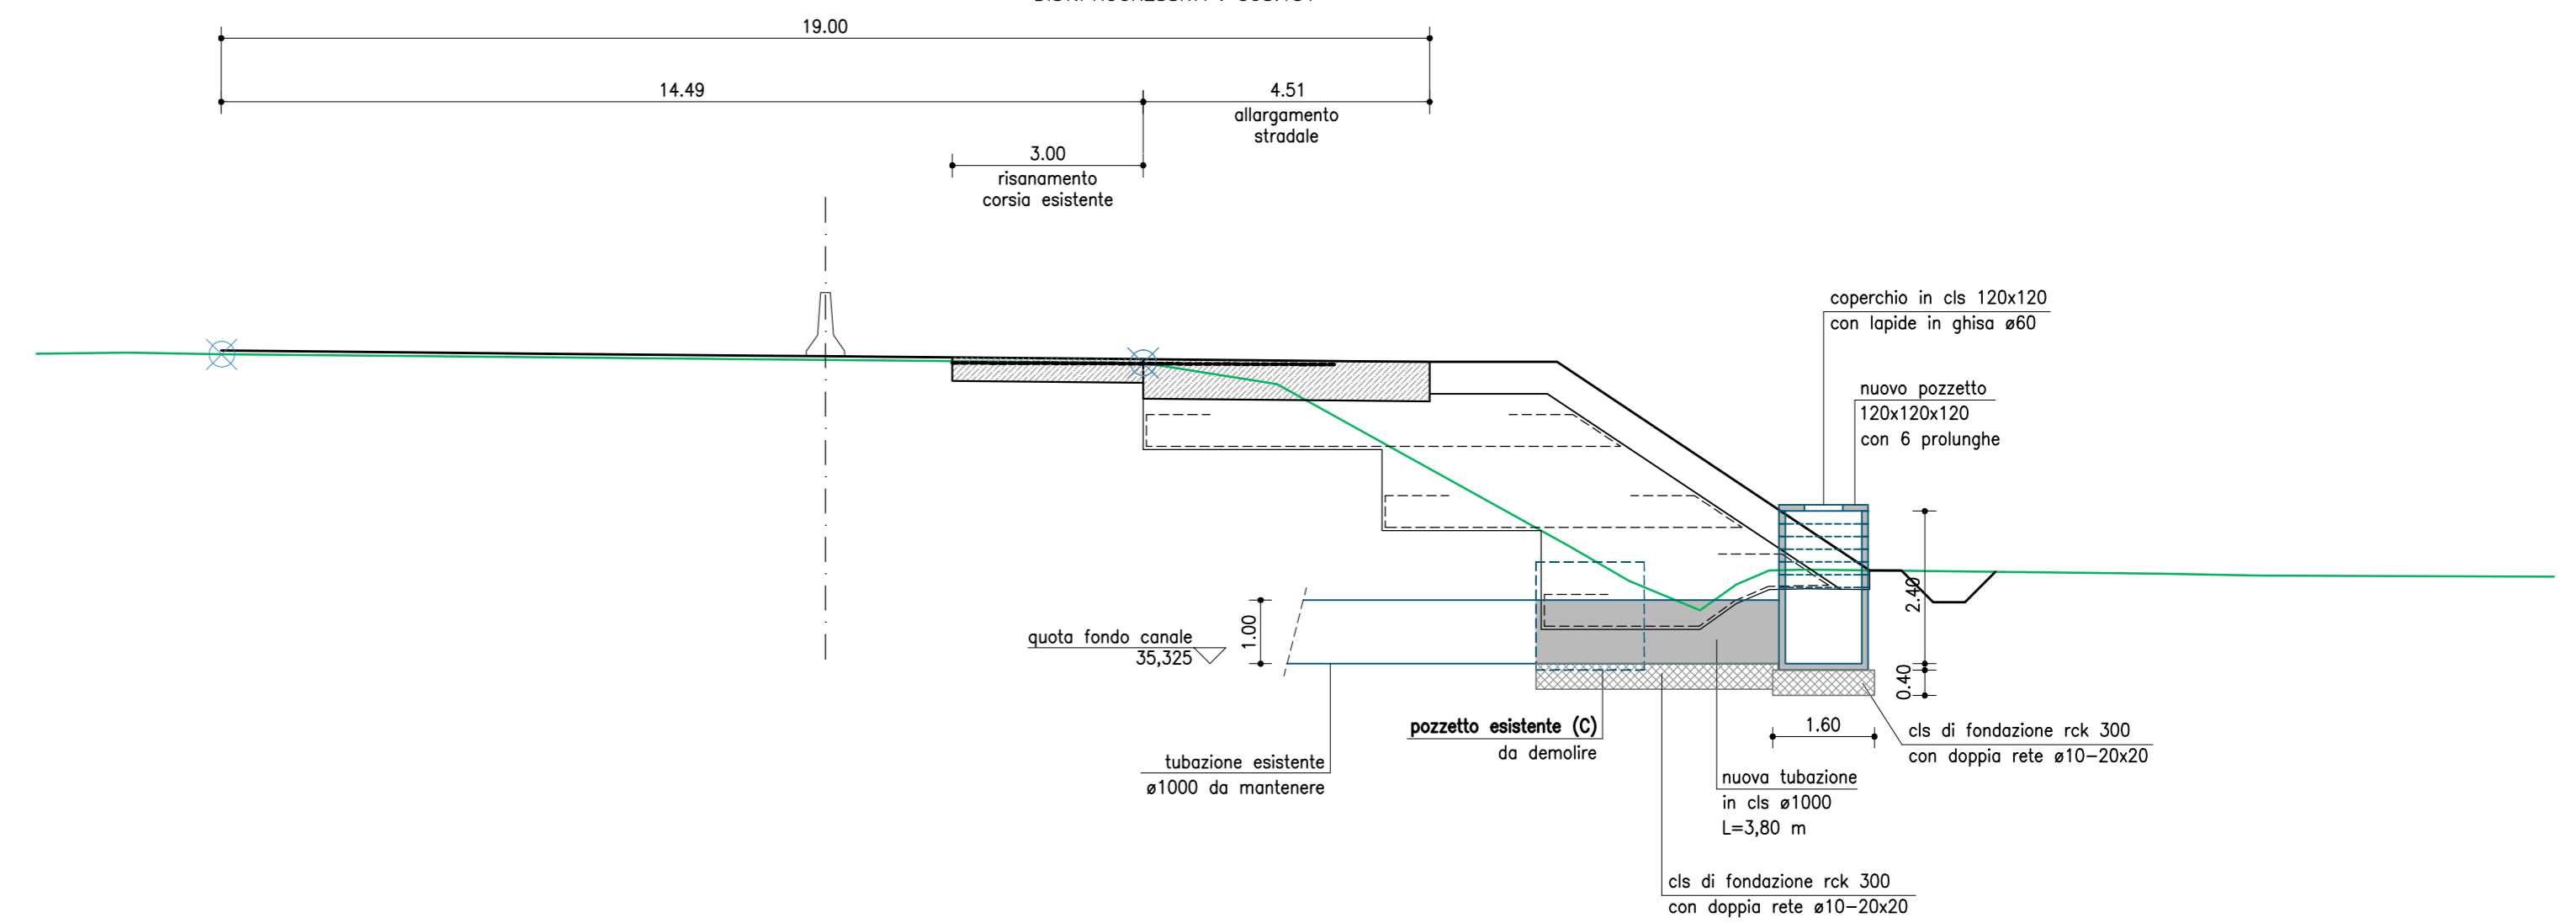


PLANIMETRIA
scala 1:2000

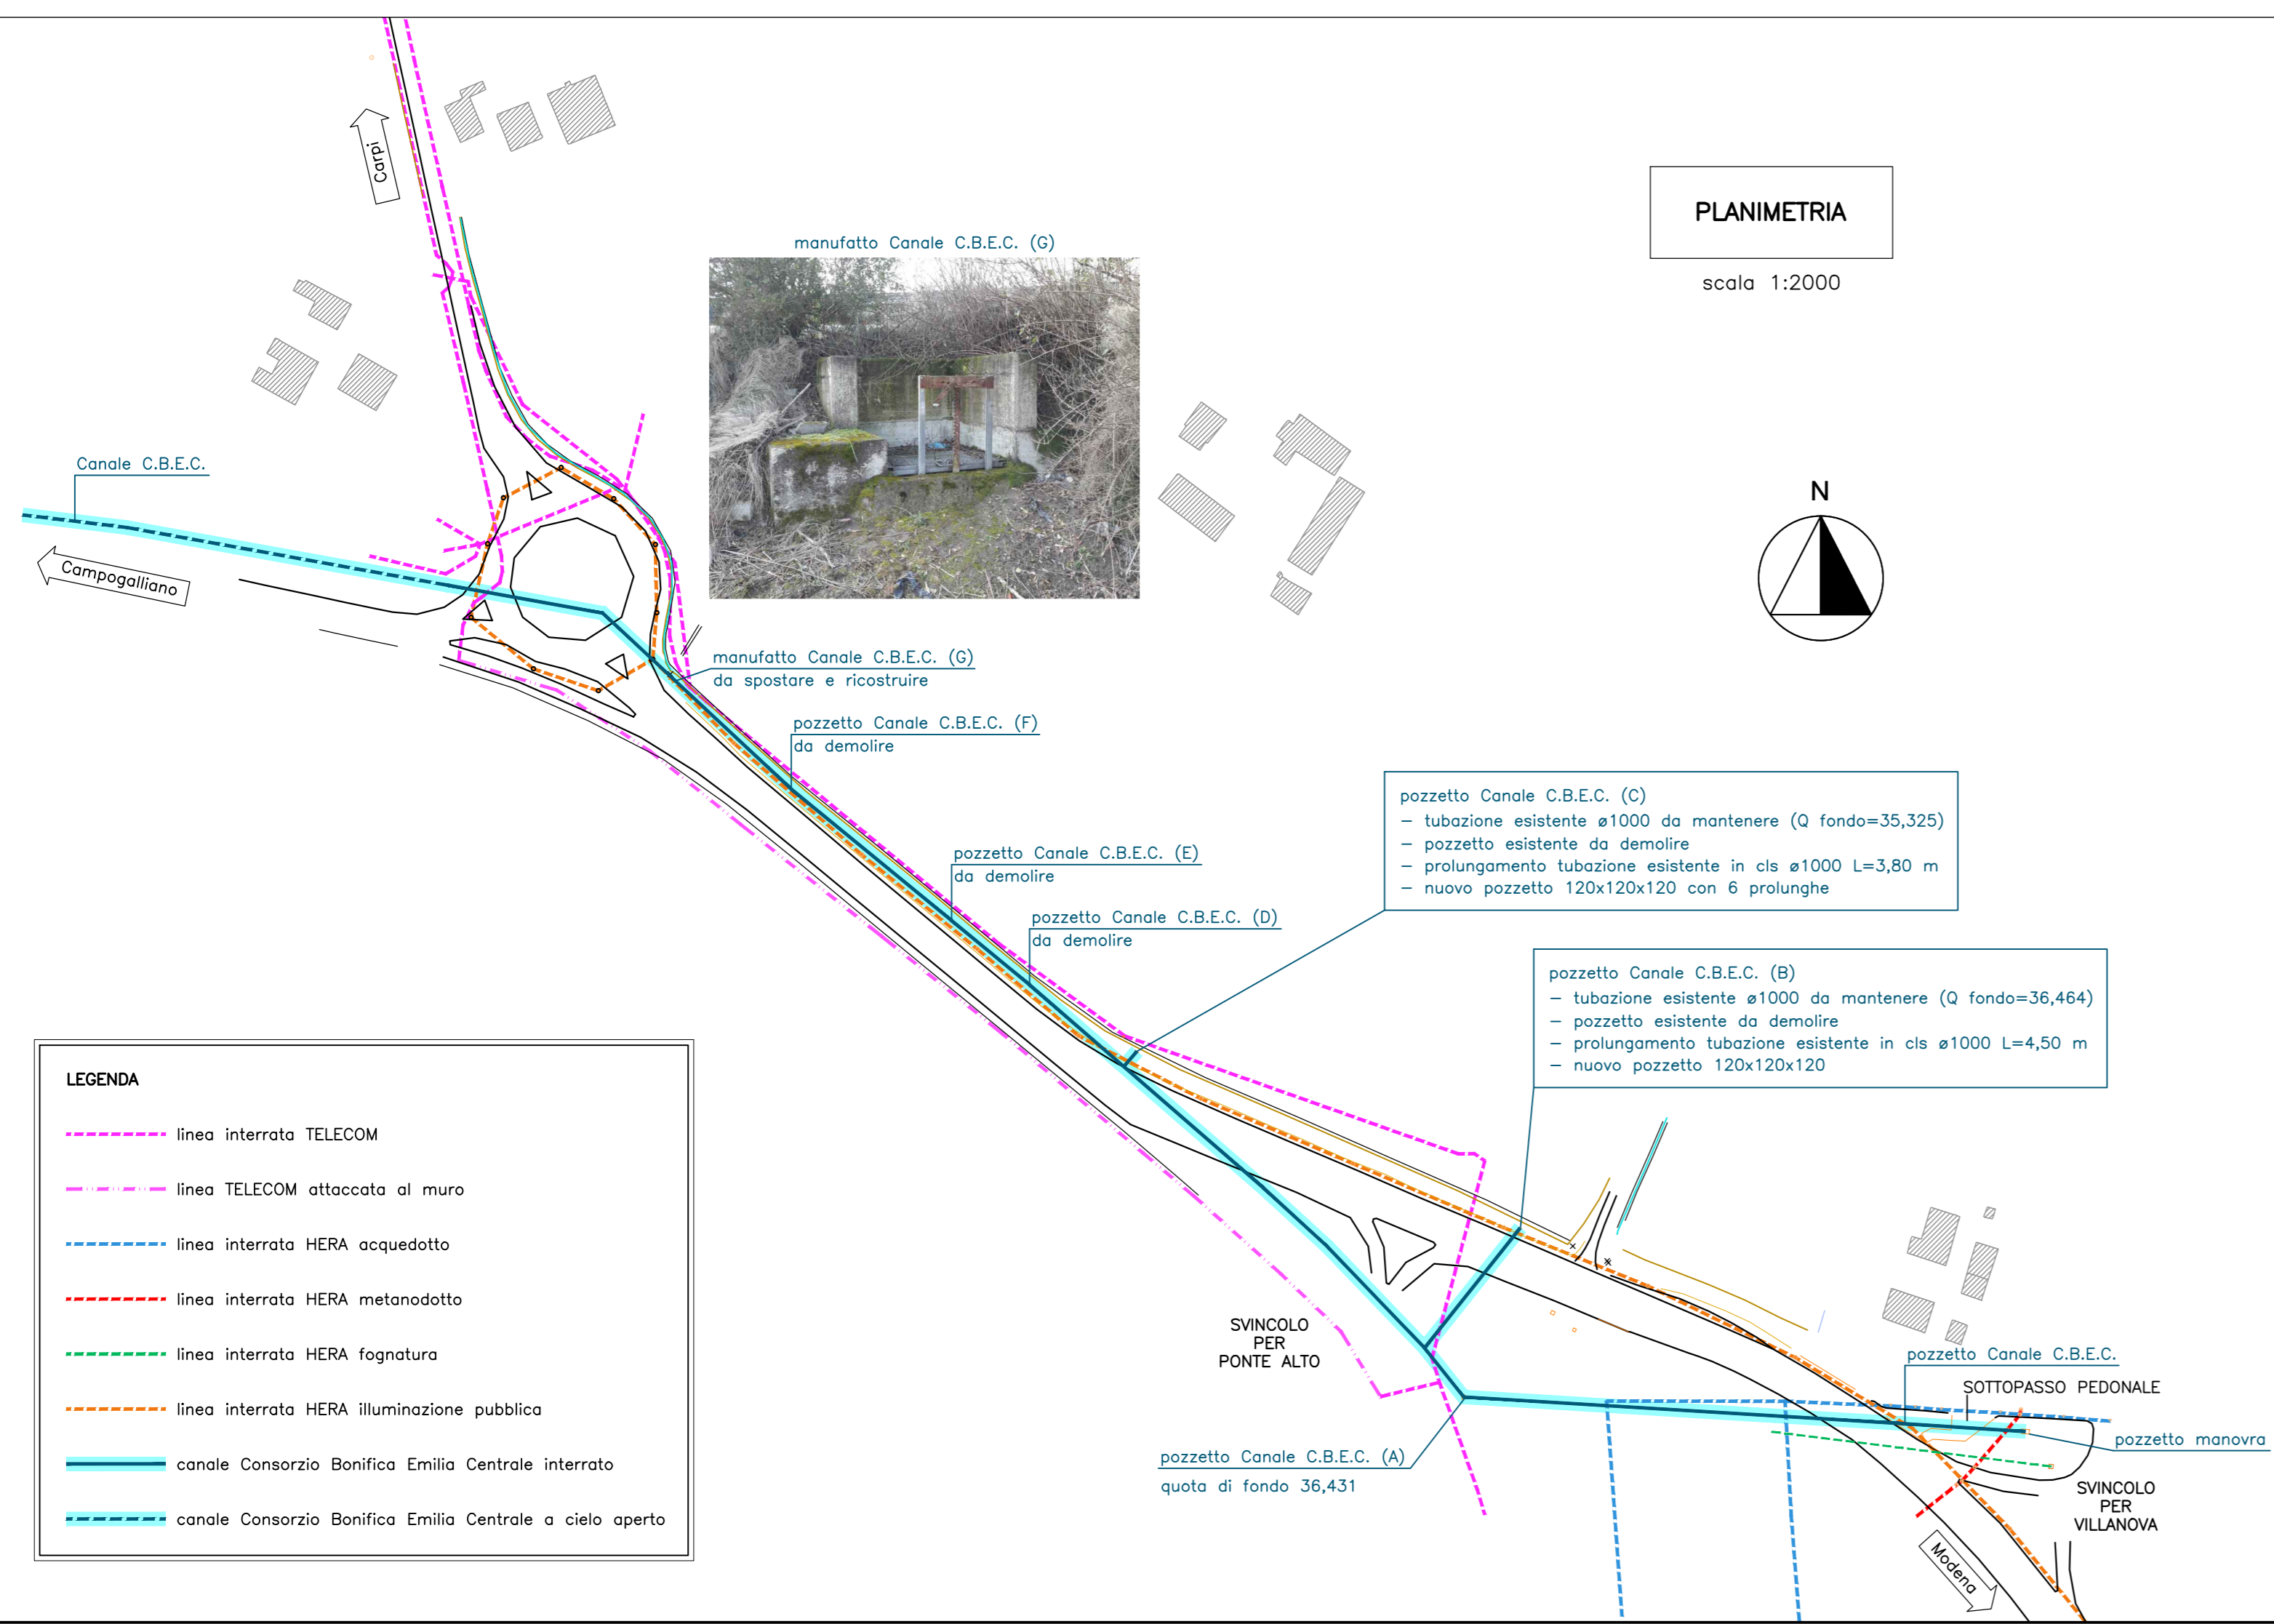

PROLUNGAMENTO
CANALE IRRIGUO "DI LESIGNANA"
POZZETTI (B) E (C)

scala 1:20

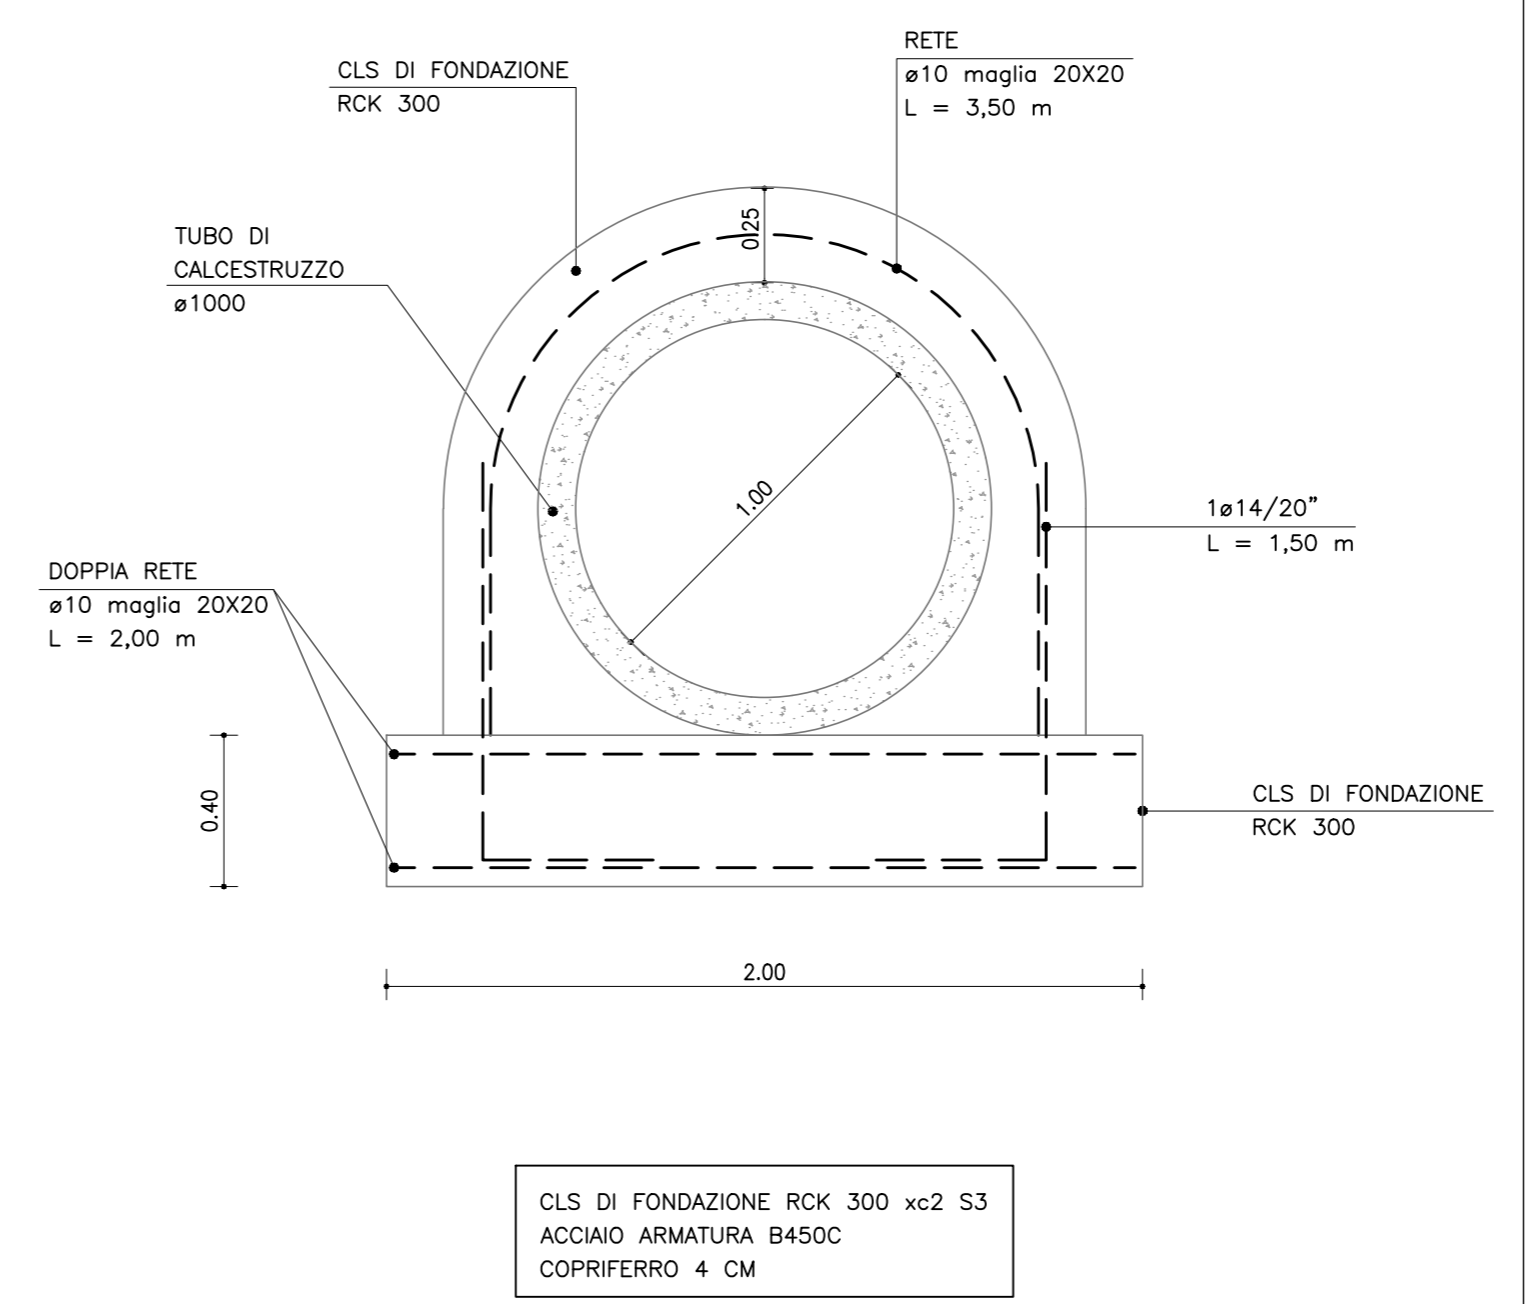

PROVINCIA DI MODENA
Area Lavori Pubblici
Direttore Ing. Alessandro Manni
Servizio Lavori Speciali e Manutenzione Opere Pubbliche
telefono 059 209 623 fax 059 343 706
viale Jacopo Barozzi 340 - 41124 Modena c.f. e p.i. 01375710363
centralino 059 209 111 www.provincia.modena.it provinciamodena@cert.provincia.modena.it
Servizio Certificato UNI EN ISO 9001:2008 - Registrazione N. 3256 -A-

**POTENZIAMENTO DEL COLLEGAMENTO FRA
S.S. n° 12 "ABETONE - BRENNERO" E S.P. n° 413" ROMANA"
CON NUOVO PONTE SUL FIUME SECCHIA IN LOCALITA' PASSO DELL'UCCELLINO**

**1° LOTTO
ALLARGAMENTO DELLA S.P. n° 413 NEL TRATTO COMPRESO FRA IL
SISTEMA TANGENZIALE DI MODENA E LA S.P. n° 13 DI CAMPOGALLIANO**

PROGETTO ESECUTIVO

RIFERIMENTO ELABORATO		OPERE D'ARTE: CANALE DI LESIGNANA						
PROT. n°	4793	SCALA	varie			DATA		
CL.	11.15.02	revisione	data	descrizione	redatto	controllato	approvato	
DEL	14 FEB. 2019							
FASC.	65 SUB /							

ubicazione intervento

RESPONSABILE DEL PROCEDIMENTO
Dott. Ing. Alessandro Manni

PROGETTISTA
Dott. Ing. Eugenio Santi

COLLABORATORI ALLA PROGETTAZIONE
Geom. Alberto Garuti
Geom. Eleonora Montaguti
Geom. Paolo Lancellotti

COORDINATORE IN MATERIA DI SICUREZZA E DI SALUTE DURANTE LA PROGETTAZIONE DELL'OPERA
Dott. Ing. Eugenio Santi