

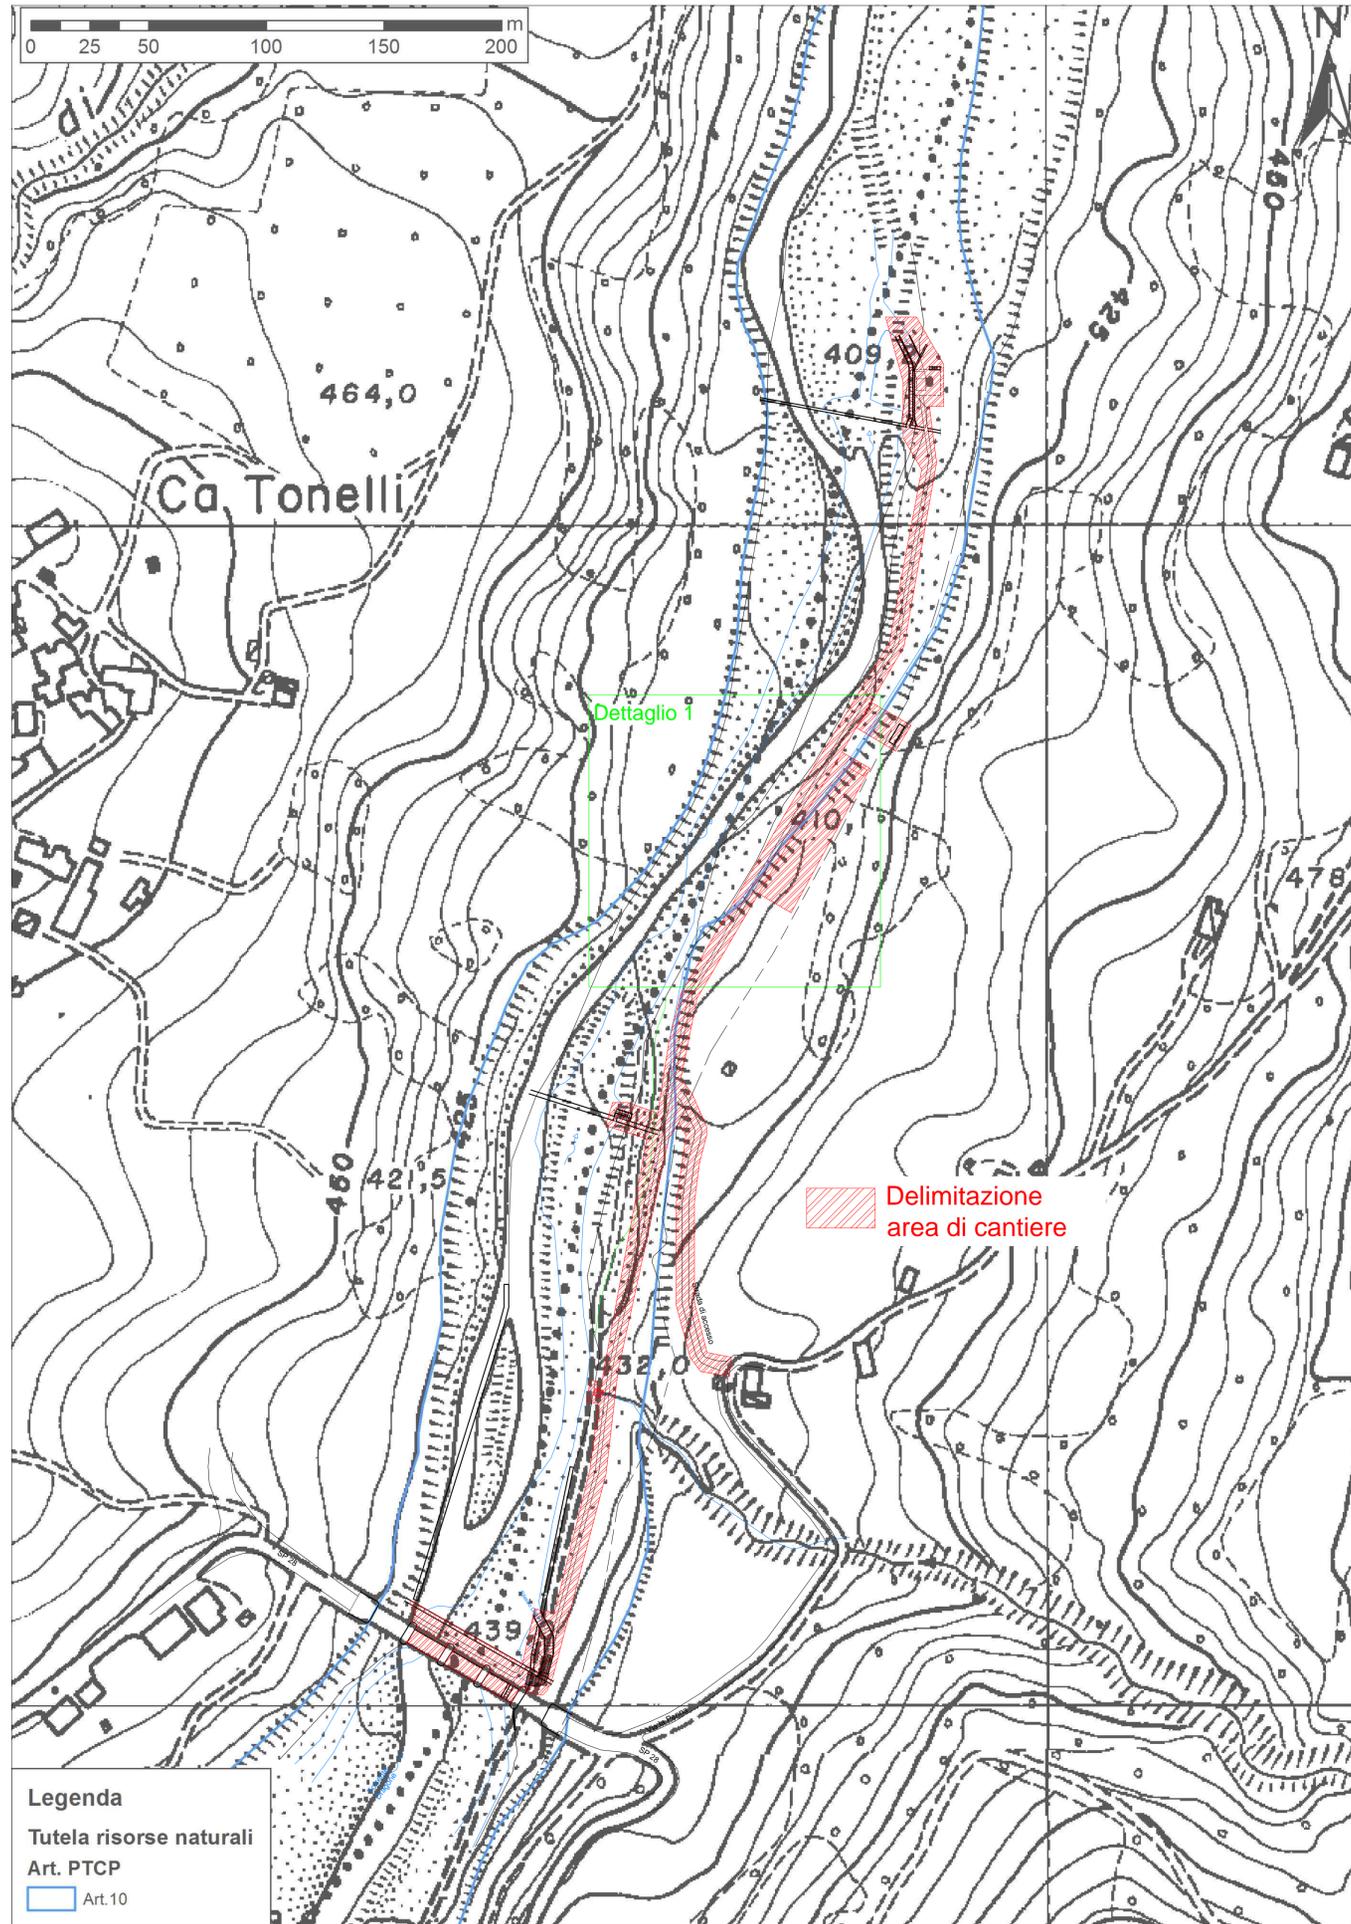


Planimetria area di cantiere su CTR - Scala 1: 1500

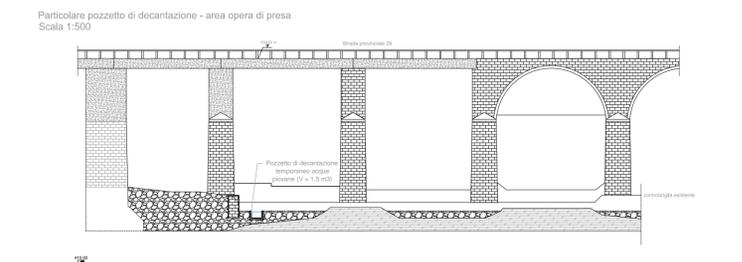

Particolare "dettaglio 1" aree adibite allo stoccaggio materiali e rifornimento mezzi - Scala 1: 500

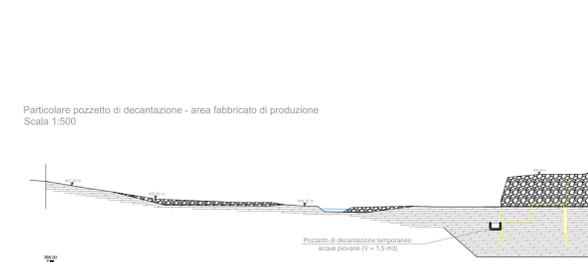

COMUNE DI PALAGANO PROVINCIA DI MODENA			
 GST STUDIO TECNICO - GIUSTI Ing. Giovanni Via del Frattello, 27 - 42014 CASTELLAGNO (RE)	Committente: AREE srls Località: Savoniero - Comune di Palagano		
	Centrale idroelettrica denominata "Savoniero" sul Torrente Dragone		
	Titolo: planimetria area di cantiere - stato di progetto		
Data: 01.10.2014	Fase: DEFINITIVO	Scala: varie	Tav.n. : 14