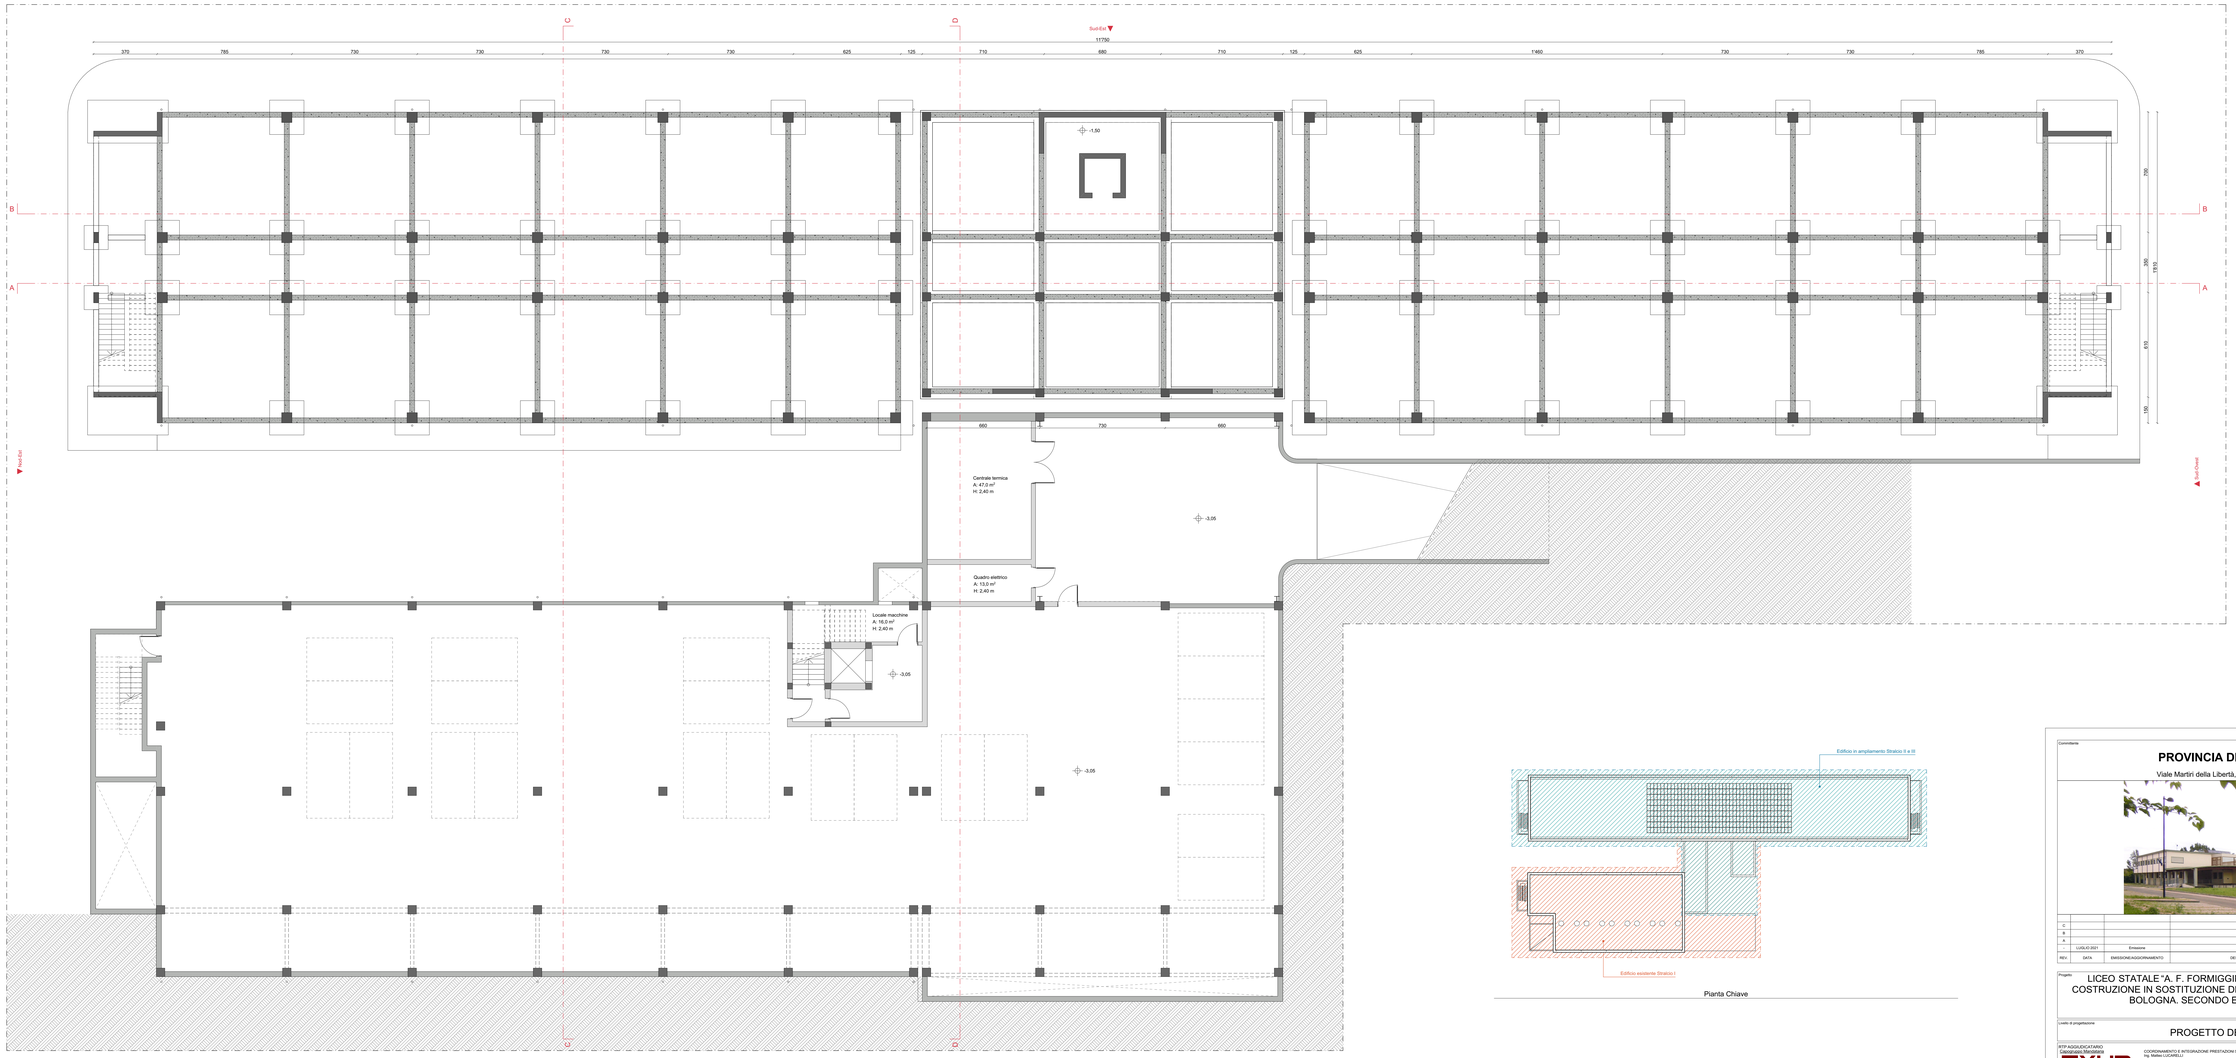


Piano Seminterrato

1:100

Pianta Chiave

Committente

PROVINCIA DI MODENA

Viale Martiri della Libertà, 34 - 41100 Modena



REV.	DATA	EMISSIONE/AGGIORNAMENTO	DESCRIZIONE	REDATTO	VERIFICATO	APPROVATO
C						
B						
A						
-	LUGLIO 2021	Emissione	-	EXUP	EXUP	EXUP

Progetto

LICEO STATALE "A. F. FORMIGGINI" SASSUOLO (MO). NUOVA COSTRUZIONE IN SOSTITUZIONE DELL'EDIFICIO ESISTENTE DI VIA BOLOGNA. SECONDO E TERZO STRALCIO

Livello di progettazione

PROGETTO DEFINITIVO

RTP AGGIUDICATARIO
Capogruppo Mandataria

EXUP S.r.l.
via S. Pellico, 12 - 65015 montesilvano (PN)
tel. 071 941 56 71 info@exup.it www.exup.it

COORDINAMENTO E INTEGRAZIONE PRESTAZIONI SPECIALISTICHE
Ing. Matteo LUCARELLI

RILIEVI E SICUREZZA
Arch. Gianluca MARCONI

IMPIANTISTICA, ANTINCENDIO E ACUSTICA
Ing. Michele BAURRA ALDINO

ARCHITETTURA E PAESAGGISTICA
Arch. Diego GUIDI
Arch. Eugenia CECCHETTI

STRUTTURE E GEOTECNICA
Ing. Alessandro MARCHIONNI

IMPIANTISTICA E ANTINCENDIO
Ing. Francesco VITALI

GEOLOGIA E GEOFISICA
Geol. Giorgio PANDIANI

Mandante

STUDIO GEOLANE
Dott. Geol. GIORGIO PAGNANI
Via Vittorio Veneto, 14 - 06063 Baiso (reggio Emilia)
tel. 0522 97 81 27

PROVINCIA DI MODENA
Ing.
Arch. Annalisa Vita
Direttore dell'Area Tecnica

Nome file	Commessa	Scala	Dim
20064_Impaginazione PD.pln	20064	1:100	ISPRA

Oggetto

PROGETTO ARCHITETTONICO

Pianta piano interrato - fondazioni

Tav. 02