



Piano Terra - AB 1:200

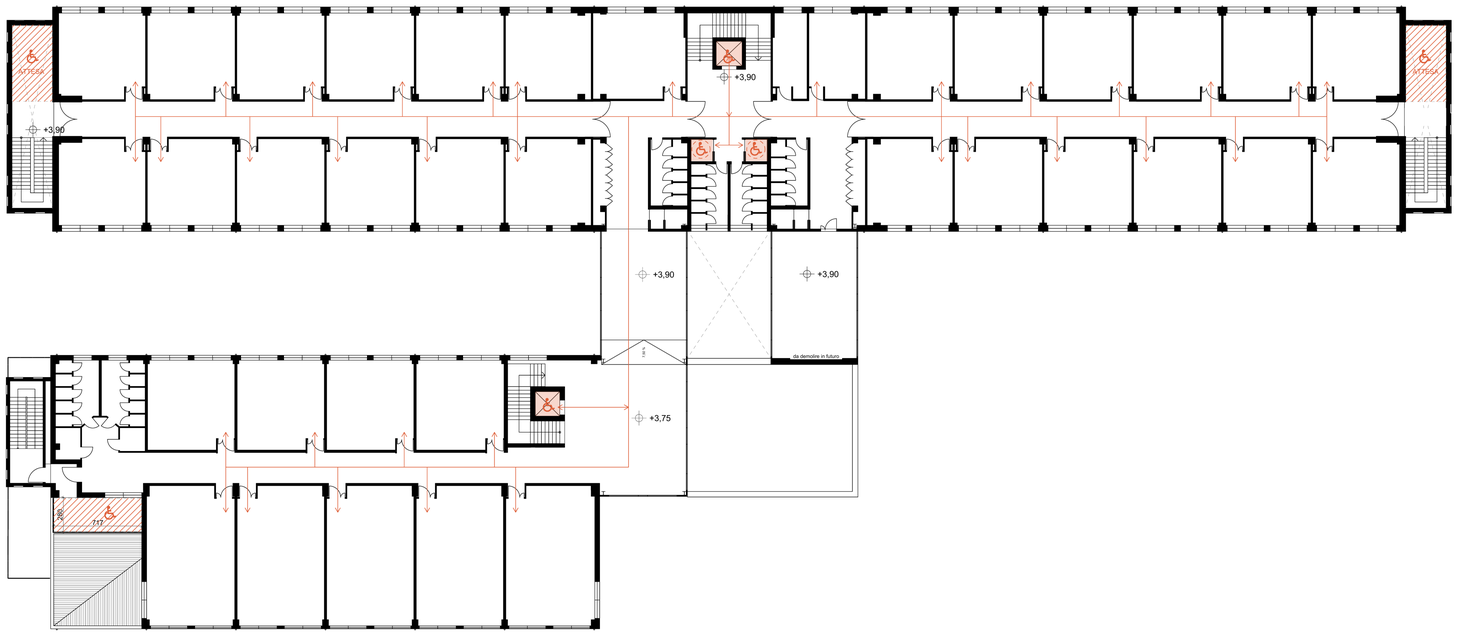

Piano Primo - AB 1:200

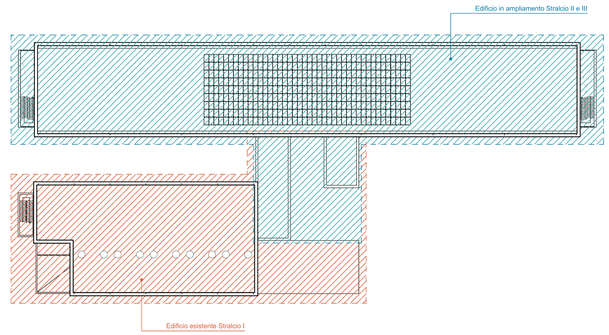

Pianta Chiave

Committente

PROVINCIA DI MODENA

Viale Martiri della Libertà, 34 - 41100 Modena



REV.	DATA	EMISSIONE/AGGIORNAMENTO	DESCRIZIONE	REDATTO	VERIFICATO	APPROVATO
C						
B						
A						
-	LUGLIO 2021	Emissione	-	EXUP	EXUP	EXUP

Progetto

LICEO STATALE “A. F. FORMIGGINI” SASSUOLO (MO). NUOVA COSTRUZIONE IN SOSTITUZIONE DELL’EDIFICIO ESISTENTE DI VIA BOLOGNA. SECONDO E TERZO STRALCIO

Livello di progettazione

PROGETTO DEFINITIVO

RTP AGGIUDICATARIO
Capogruppo Mandataria
EXUP
EXUP s.r.l.
via S. Pertini, 12 - 06019 Umbertide (PG)
tel. 075 941 56 71 info@exup.it www.exup.it
oice
Mandante
STUDIO GEOLAND
Dott. Geol. GIORGIO PAGNANI
via Vittorio Veneto, 14 - 06083 Bastia Umbra (PG)
tel. 075 372 31 77

COORDINAMENTO E INTEGRAZIONE PRESTAZIONI SPECIALISTICHE
Ing. Matteo LUCARELLI
RILIEVI E SICUREZZA
Geom. Giacomo PALAZZINI
IMPIANTISTICA, ANTINCENDIO E ACUSTICA
Ing. Michele MAGRINI ALUNNO
ARCHITETTURA E PAESAGGISTICA
Arch. Diego GILIBILISI
Arch. Eugenia CECCHETTI
STRUTTURE E GEOTECNICA
Ing. Emanuele MARCHEGGIANI
IMPIANTISTICA E ANTINCENDIO
Ing. Francesco VITALI
GEOLOGIA E GEOFISICA
Geol. Giorgio PIANGIANI

PROVINCIA DI MODENA
RUP
Ing. Annalisa Vita
Direttore dell'Area Tecnica

Nome file	Commessa	Scala	Elab
20064_Impaginazione PD.pln	20064	1:100	d-PA

Oggetto

PROGETTO ARCHITETTONICO
Piante abbattimento barriere architettoniche

Tav

08