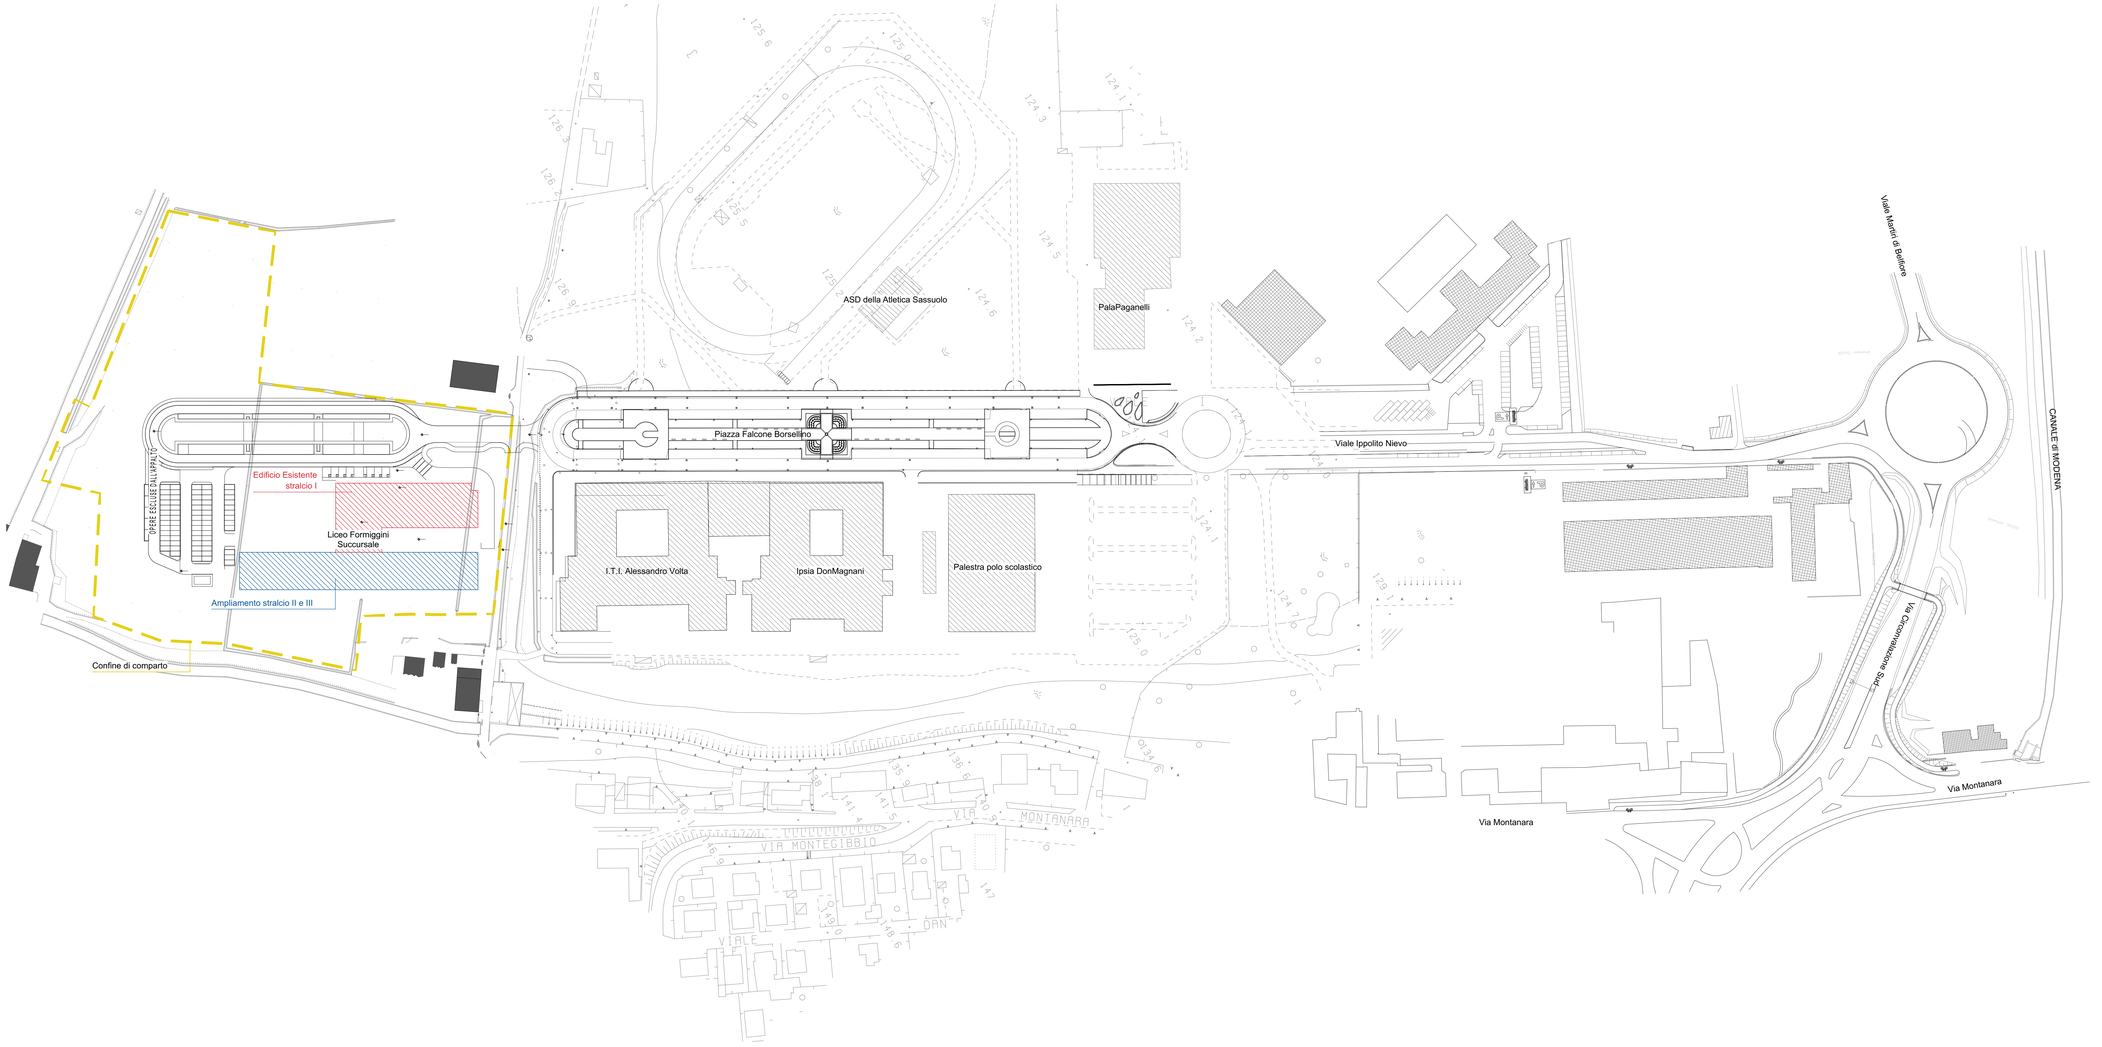


Planimetria Comparto

1:1000

N

Committente

PROVINCIA DI MODENA

Viale Martiri della Libertà, 34 - 41100 Modena



REV.	DATA	EMISSIONE/AGGIORNAMENTO	DESCRIZIONE	REDATTO	VERIFICATO	APPROVATO
	LUGLIO 2021	Emissione		EXUP	EXUP	EXUP
A						
B						
C						

Progetto

LICEO STATALE "A. F. FORMIGGINI" SASSUOLO (MO). NUOVA COSTRUZIONE IN SOSTITUZIONE DELL'EDIFICIO ESISTENTE DI VIA BOLOGNA. SECONDO E TERZO STRALCIO

Livello di progettazione

PROGETTO DEFINITIVO

RTP AGGIUDICATARIO
Capogruppo Mandataria

EXUP s.r.l.
via S. Pertini, 12 - 06010 Umbertide (PG)
tel. 075 941 56 71 info@exup.it www.exup.it

Mandante
Dott. Geol. GIORGIO PAGNANI
Via Fratelli Cervi, 14 - 06083 Bastia Umbria (PG)
tel. 075 712 21 77

COORDINAMENTO E INTEGRAZIONE PRESTAZIONI SPECIALISTICHE
Ing. Matteo LUCARELLI

RILIEVI E SICUREZZA
Geom. Giacomo PALAZZINI

IMPIANTISTICA, ANTINCENDIO E ACUSTICA
Ing. Michele MAGRINI ALUNNO

ARCHITETTURA E PAESAGISTICA
Arch. Diego GUBBEZI
Arch. Eugenia CECCHETTI

STRUTTURE E GEOTECNICA
Ing. Emanuele MARCHEGGIANI

IMPIANTISTICA E ANTINCENDIO
Ing. Francesco VITALI

GEOLOGIA E GEOFISICA
Geol. Giorgia PONGNANI

PROVINCIA DI MODENA
RUP
Ing. Annalisa Vita
Direttore dell'Area Tecnica

Nome file	Commessa	Scala	Elab
20064_Impaginazione PD.pln	20064	1:1000	d-PA

Oggetto

PROGETTO ARCHITETTONICO

Planimetria generale comparto

Tav.

11