




1:200



1:200

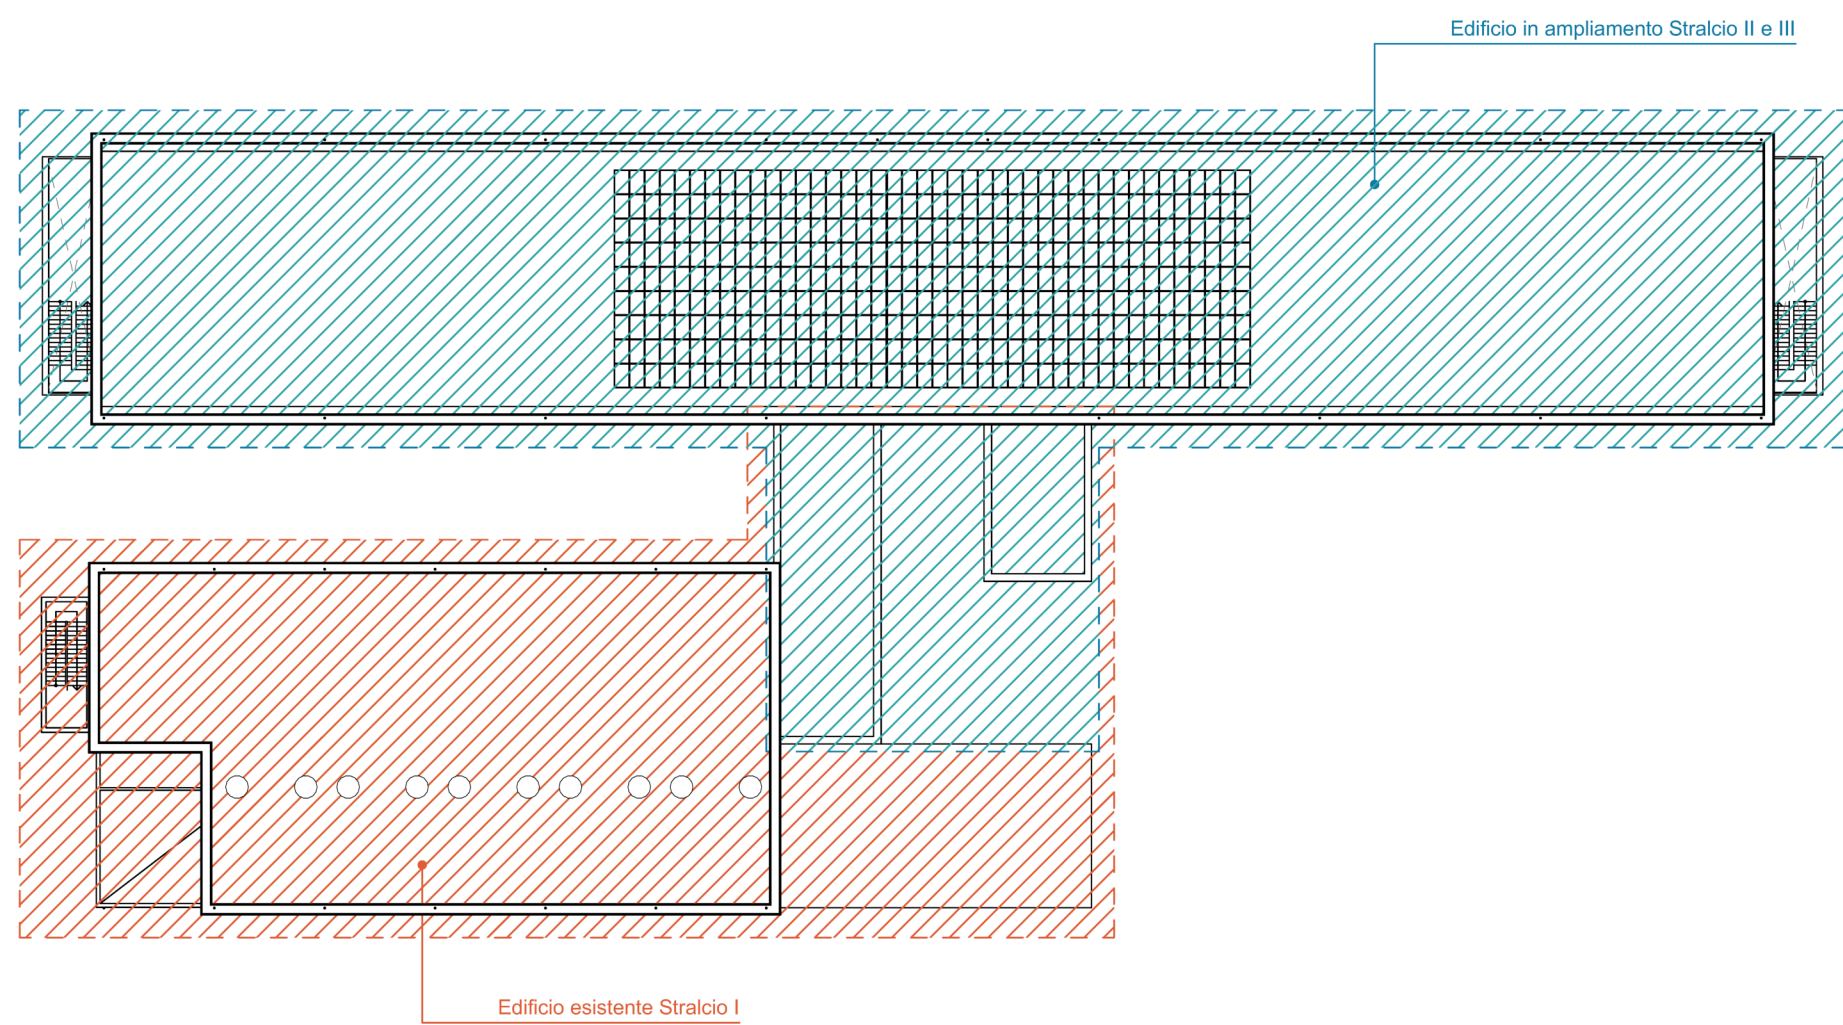

Pianta Chiave

<div style="display: flex; justify-content: space-between; align-items: center;"> <div style="text-align: left;"> PROVINCIA DI MODENA Viale Martiri della Libertà, 34 - 41100 Modena </div> <div style="text-align: right;"> </div> </div>											
C											
B											
A											
-	LUGLIO 2021	Emissione	-			EXUP	EXUP	EXUP			
REV.	DATA	EMISSIONE/AGGIORNAMENTO	DESCRIZIONE			REDATTO	VERIFICATO	APPROVATO			
<div style="display: flex; justify-content: space-between;"> Progetto <div style="text-align: center;"> LICEO STATALE "A. F. FORMIGGINI" SASSUOLO (MO). NUOVA COSTRUZIONE IN SOSTITUZIONE DELL'EDIFICIO ESISTENTE DI VIA BOLOGNA. SECONDO E TERZO STRALCIO </div> </div>											
<div style="display: flex; justify-content: space-between;"> Livello di progettazione: <div style="text-align: center; font-size: 1.2em;"> PROGETTO DEFINITIVO </div> </div>											
<div style="display: flex; justify-content: space-between;"> <div style="width: 30%;"> <p>RTP AGILICULTARIO Calogrosso Mandisera</p> <p>EXUP s.r.l. via S. Petri, 12 - 00118 Umbro (PD) tel. 075 941 58 71 info@exup.it www.exup.it</p> <div style="display: flex; justify-content: space-around;"> </div> <p>ice <small>INGEGNERIA</small></p> <p>STUDIO LAND <small>ARCHITETTURA E PAESAGGIO</small></p> <p>Dott. Geol. GIORGIO PAGNIANI via Vittoria Veneto 14 - 06080 Bastia Umbra (PG) tel. 075 372 31 77</p> </div> <div style="width: 60%;"> <div style="display: flex;"> <div style="width: 45%;"> <p>COORDINAMENTO E INTEGRAZIONE PRESTAZIONI SPECIALISTICHE Ing. Matteo LUCARELLI</p> <p>RILEVI E SICUREZZA Geom. Giacomo PALAZZINI</p> <p>IMPIANTISTICA ANTINTENDINO E ACUSTICA Ing. Michele MAGRINI ALLUNNO</p> <p>ARCHITETTURA E PAESAGGISTICA Arch. Diego GUELLE Arch. Eugenia CECCHETTI</p> <p>STRUTTURE E GEOTECNICA Ing. Emanuele MARCHEGGIANI</p> <p>IMPIANTISTICA E ANTINTENDINO Ing. Francesco VITALI</p> <p>GEOL. OGIA E GEOPISICA Geol. Giorgio PANGIANI</p> </div> <div style="width: 5%; border-left: 1px solid black; padding-left: 5px;"> <p>PROVINCIA DI MODENA RUP Ing. Annalisa Vita Direttore dell'Area Tecnica</p> </div> </div> </div> </div>											
Nome file 20064_impaginazione PD.pln						Commessa 20064		Scala 		Elao d-SS	
<div style="display: flex; justify-content: space-between;"> Oggetto: <div style="text-align: center;"> STATO SOVRAPPOSTO Pianta piano primo e copertura </div> <div style="text-align: right; font-size: 1.5em; font-weight: bold;"> 03 </div> </div>											