



COMUNE DI SERRAMAZZONI
(PROVINCIA DI MODENA)

SERVIZIO LAVORI PUBBLICI - PATRIMONIO - MANUTENZIONE
Piazza T. Tasso, n. 7 - 41028 SERRAMAZZONI (MO)
Tel. 0536/952202 - 952199 Telefax automatico 0536/954665
PEC: comune@cert.comune.serramazzone.mo.it

SERVIZI DI STESA PRODOTTI ANTIGELO SULLA VIABILITA' AD USO PUBBLICO
DEL TERRITORIO DEL COMUNE DI SERRAMAZZONI PERIODO
DAL 1 GENNAIO 2022 AL 30 APRILE 2022
DAL 1 NOVEMBRE 2022 AL 30 APRILE 2023
E DAL 1 NOVEMBRE 2023 AL 30 APRILE 2024

SERVIZIO SALE

LEGENDA

N.	ZONA	DESCRIZIONE LOTTO	SERVIZIO
1S		ROCCA S. MARIA-CERRETO- MONTARDONE -MONTAGNANA VARANA-CASA BARTOLACELLI	SALE
2S		PAZZANO-VALLE	SALE
3S		RICCO' - SAN DALMAZIO	SALE
4S		SERRAMAZZONI-MONFESTINO	SALE
5S		SERRAMAZZONI- FONDACCIA - MALANDRONE-LIGORZANO	SALE
6S		POMPEANO-RONCOVECCHIO-SELVA-CASELLA	SALE
7S		SERRAMAZZONI-FAETO-PONTE LAME	SALE

OGGETTO: PLANIMETRIA GENERALE


IL PROGETTISTA Geom. Ermanno Franchini	DATA	TAV.
IL RUP e DIRETTORE D'ESECUZIONE Ing. Maria Rosaria Mocella	NOVEMBRE 2021	2S
IL COLLABORATORE E DIRETTORE OPERATIVO Geom. Maria Lucia Ruggeri	SCALA	FUORI SCALA

COMUNE DI FIORANO MODENESE

COMUNE DI PRIGNANO

COMUNE DI MARANO SUL PANARO

COMUNE DI PAVULLO NEL FRIGNANO

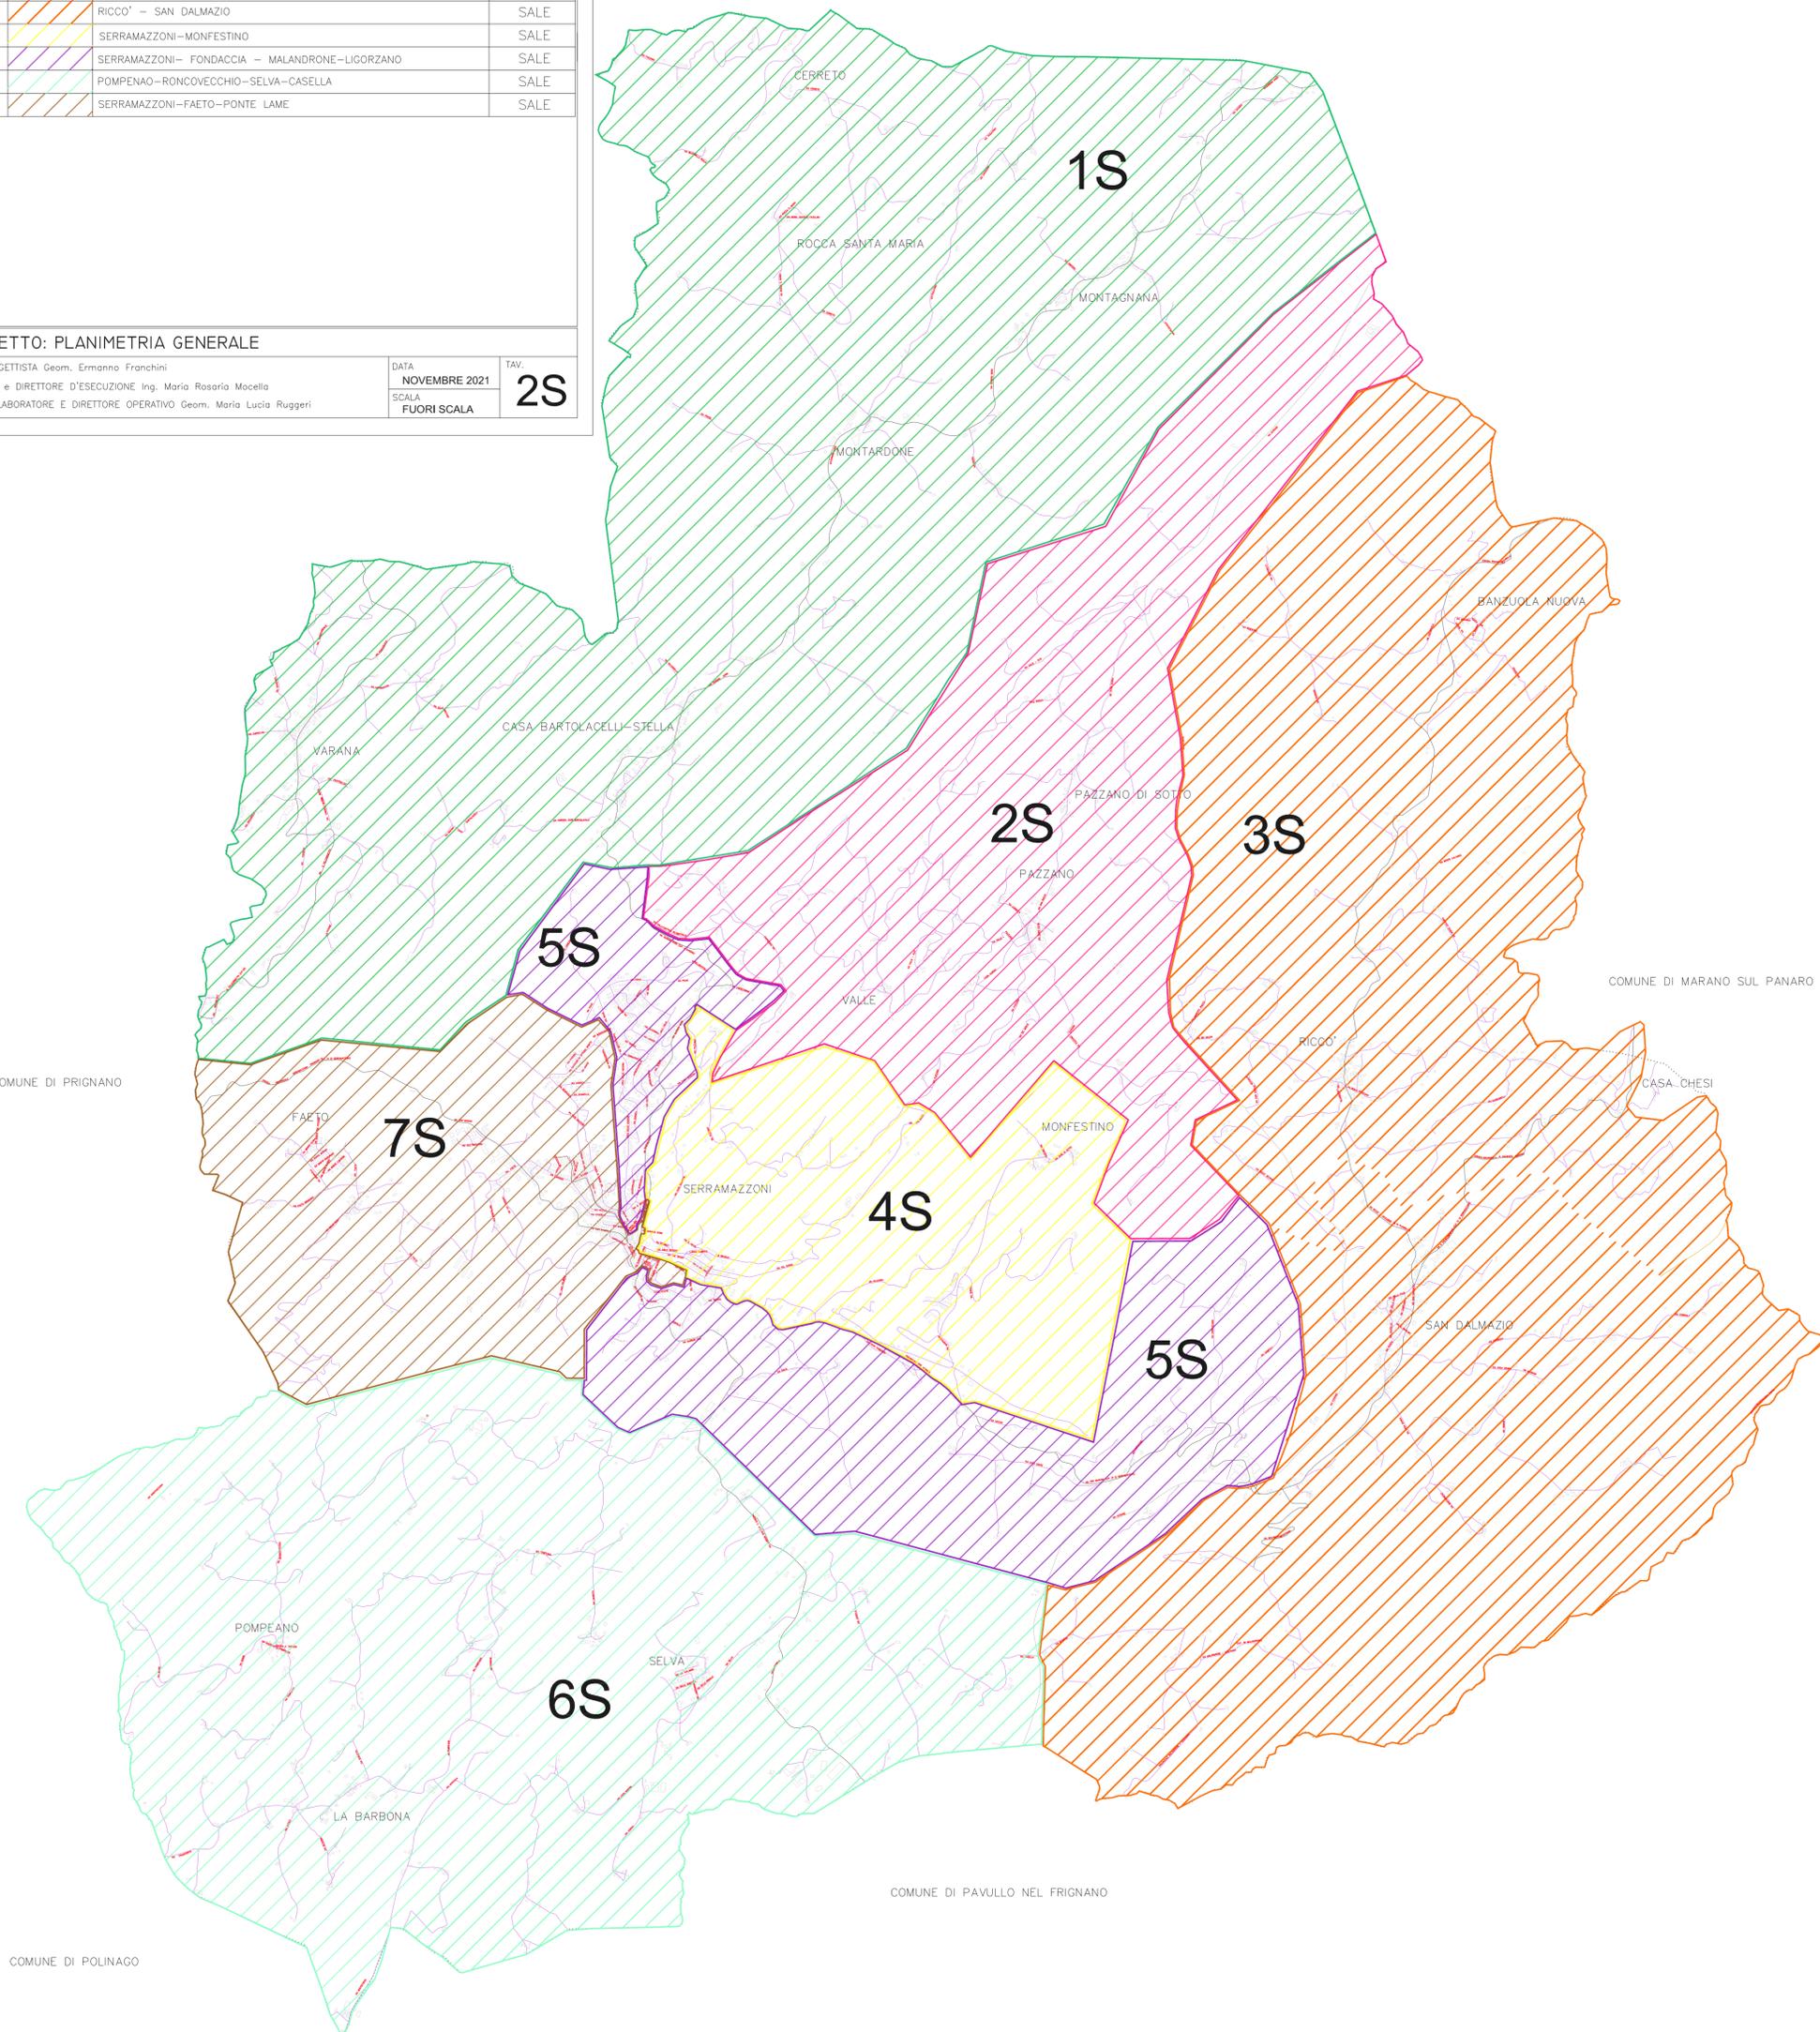

COMUNE DI POLINAGO