



Provincia di Modena



Comune di Marano s/Panaro



VARIANTE GENERALE AL P.I.A.E.


**P.A.E.** Piano delle Attività Estrattive  
del comune di  
**MARANO sul PANARO**

Scala 1:10.000  
ZONIZZAZIONE



MODENA / GIUGNO 2008

TAVOLA 4

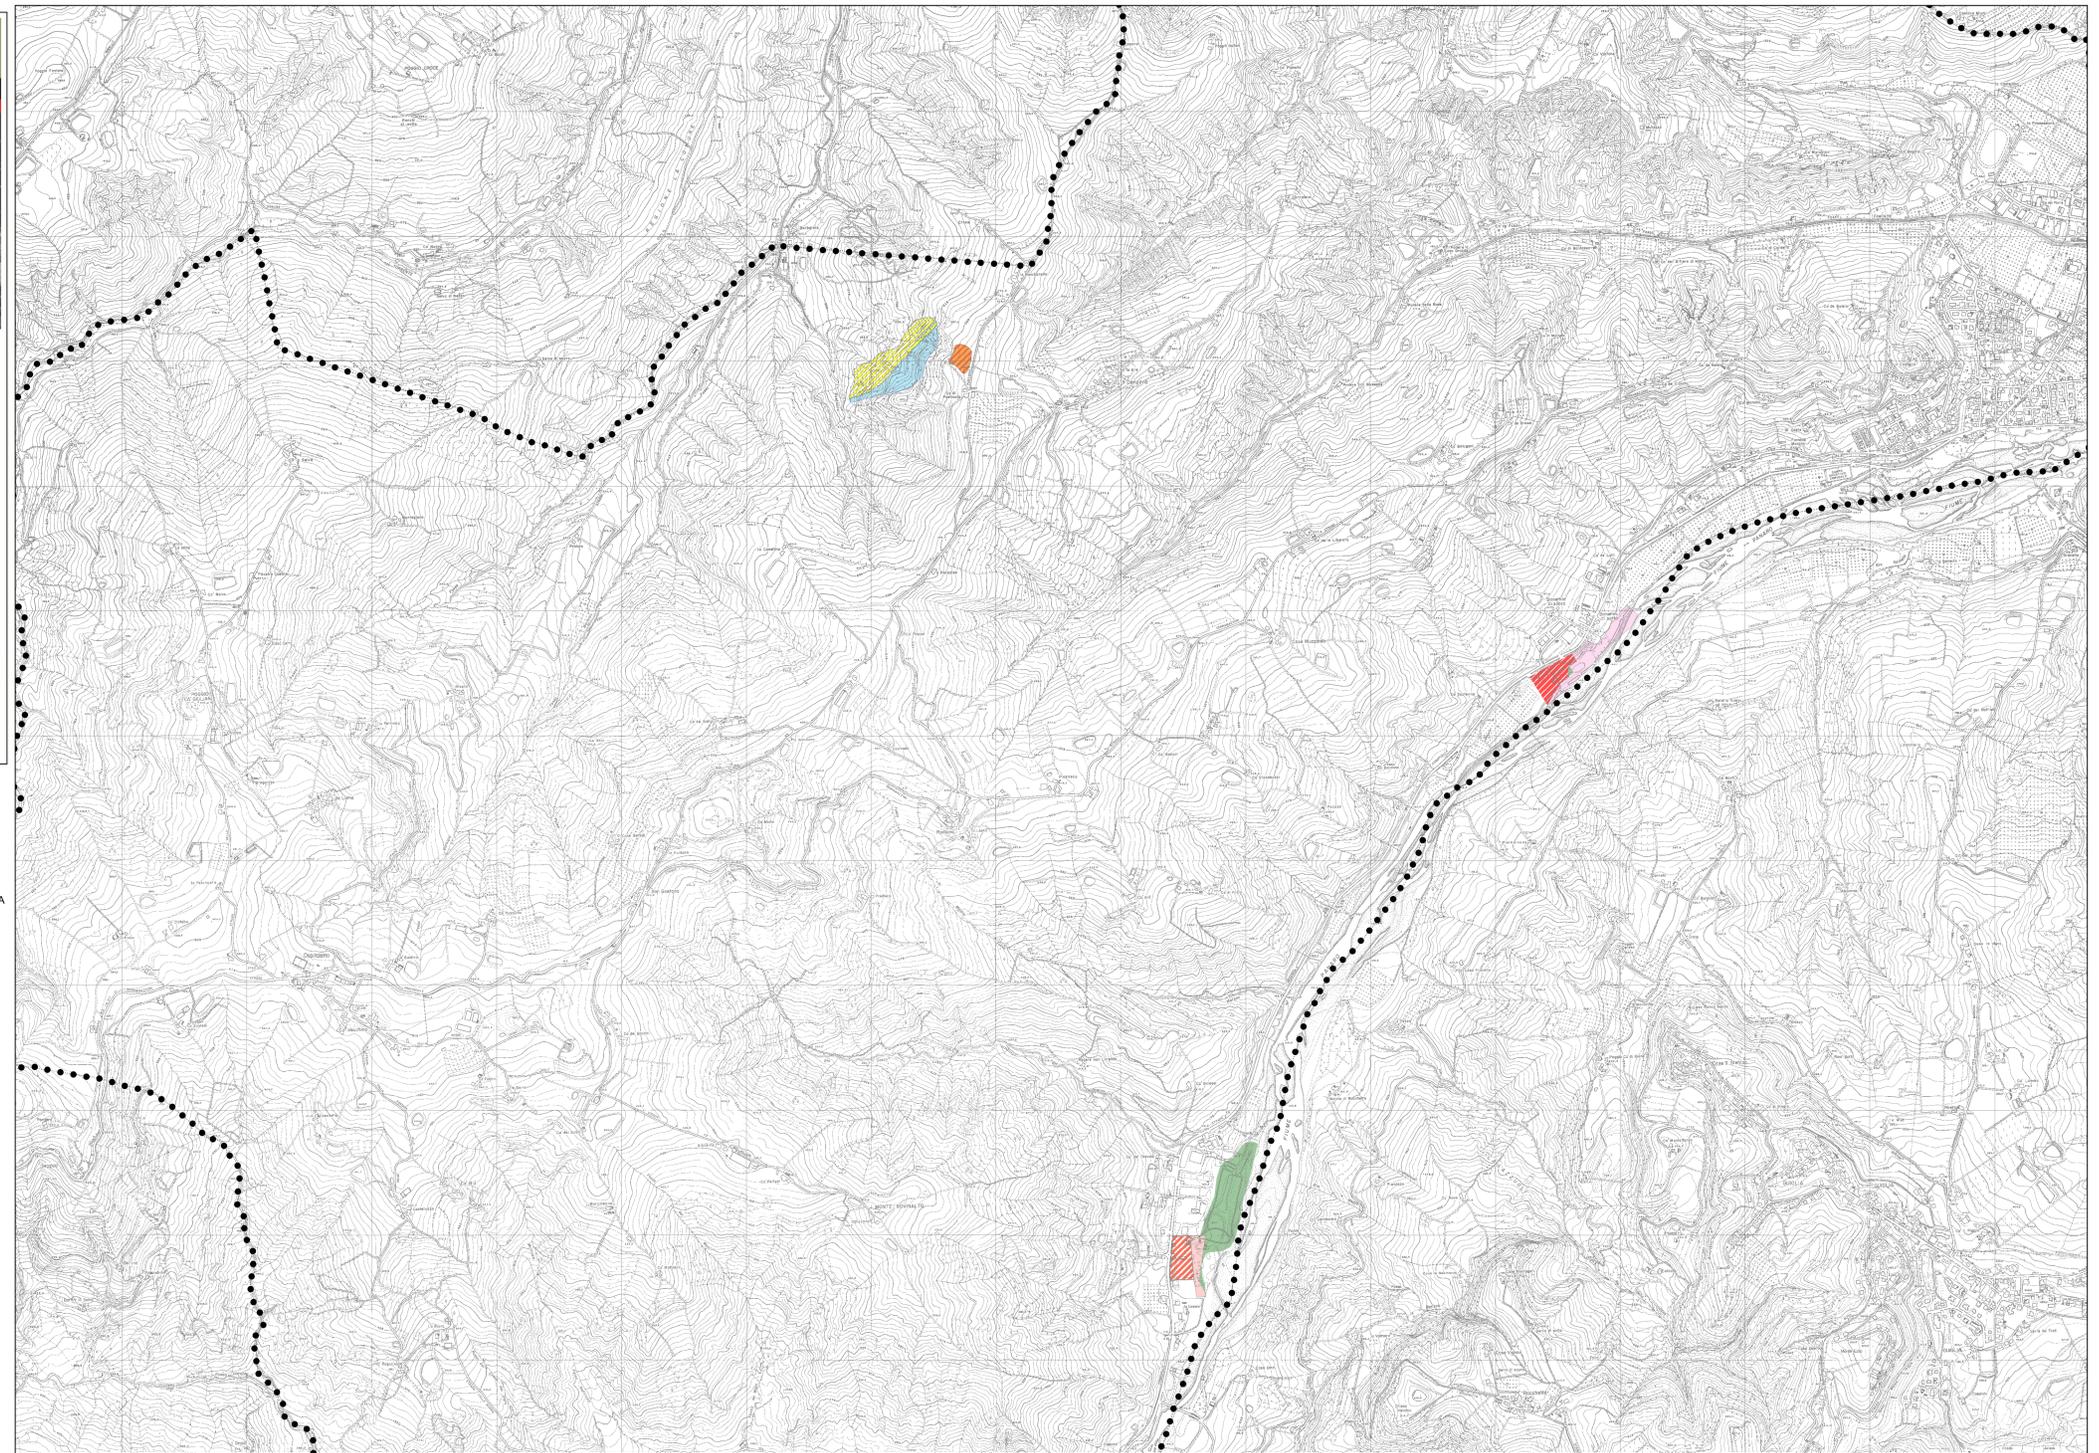

-  ZONA DI SERVIZIO ALL'ATTIVITA' ESTRATTIVA PER LE OPERAZIONI DI STOCCAGGIO PROVVISORIO DELLA MATERIA PRIMA, CON RECUPERO A ZONA AGRICOLA DI TUTELA
-  ZONA DI SERVIZIO ALLA CAVA E PRESTITO PER LE OPERE DI RIPRISTINO CON RECUPERO A ZONA DI RIEQUILIBRIO AMBIENTALE
-  ZONA PER ATTIVITA' ESTRATTIVA CON DESTINAZIONE FINALE A ZONA DI RIEQUILIBRIO AMBIENTALE
-  ZONA "A" PER ATTIVITA' PRODUTTIVE DI TRASFORMAZIONE DEI MATERIALI LAPIDEI NON ESCAVABILE, CON DESTINAZIONE A ZONA PER ATTIVITA' PRODUTTIVE
-  ZONA "B" DI SERVIZIO ALL'ATTIVITA' PRODUTTIVA DI TRASFORMAZIONE DI RISORSE LAPIDEE
-  ZONA "C" UTILIZZATA PER ATTIVITA' PRODUTTIVA DI TRASFORMAZIONE DI RISORSE LAPIDEE, NON ESCAVABILE