

2199,
23 NUOVO CATASTO EDILIZIO URBANO



MINISTERO DELLE FINANZE
DIREZIONE GENERALE DEL CATASTO E DEI SERVIZI TECNICI ERARIALI


(R. DECRETO-LEGGE 15 APRILE 1936-XVII, N. 652)

Planimetria dell'immobile situato nel Comune di *Sargans* Via *Berlete* s.n.° 7
Ditta *AMMINISTRAZIONE PROVINCIALE*

Allegata alla dichiarazione presentata all'Ufficio (*) Tenute Erariali e del Comune di **MODENA**

ACERTAMENTO GENERALE DELLA
PROPRIETA' IMMOBILIARE URBANA
(R.D.L. 13 aprile 1936-XVII, n. 652)
COMUNE
di *Sargans*
Talcoino di riscalco
DELLA
SCHEDA NUMERO
23875567

AVVERTENZA: Il presente
salvoche deve essere inedito e
care del dichiarante sulle plani-
metrie (ripreducendo la matit im-
mobiliare denunciata con la pre-
sente scheda) da presentare al
servit d'ufficio 7 del R. D. L.
13 aprile 1936-XVII, n. 652.

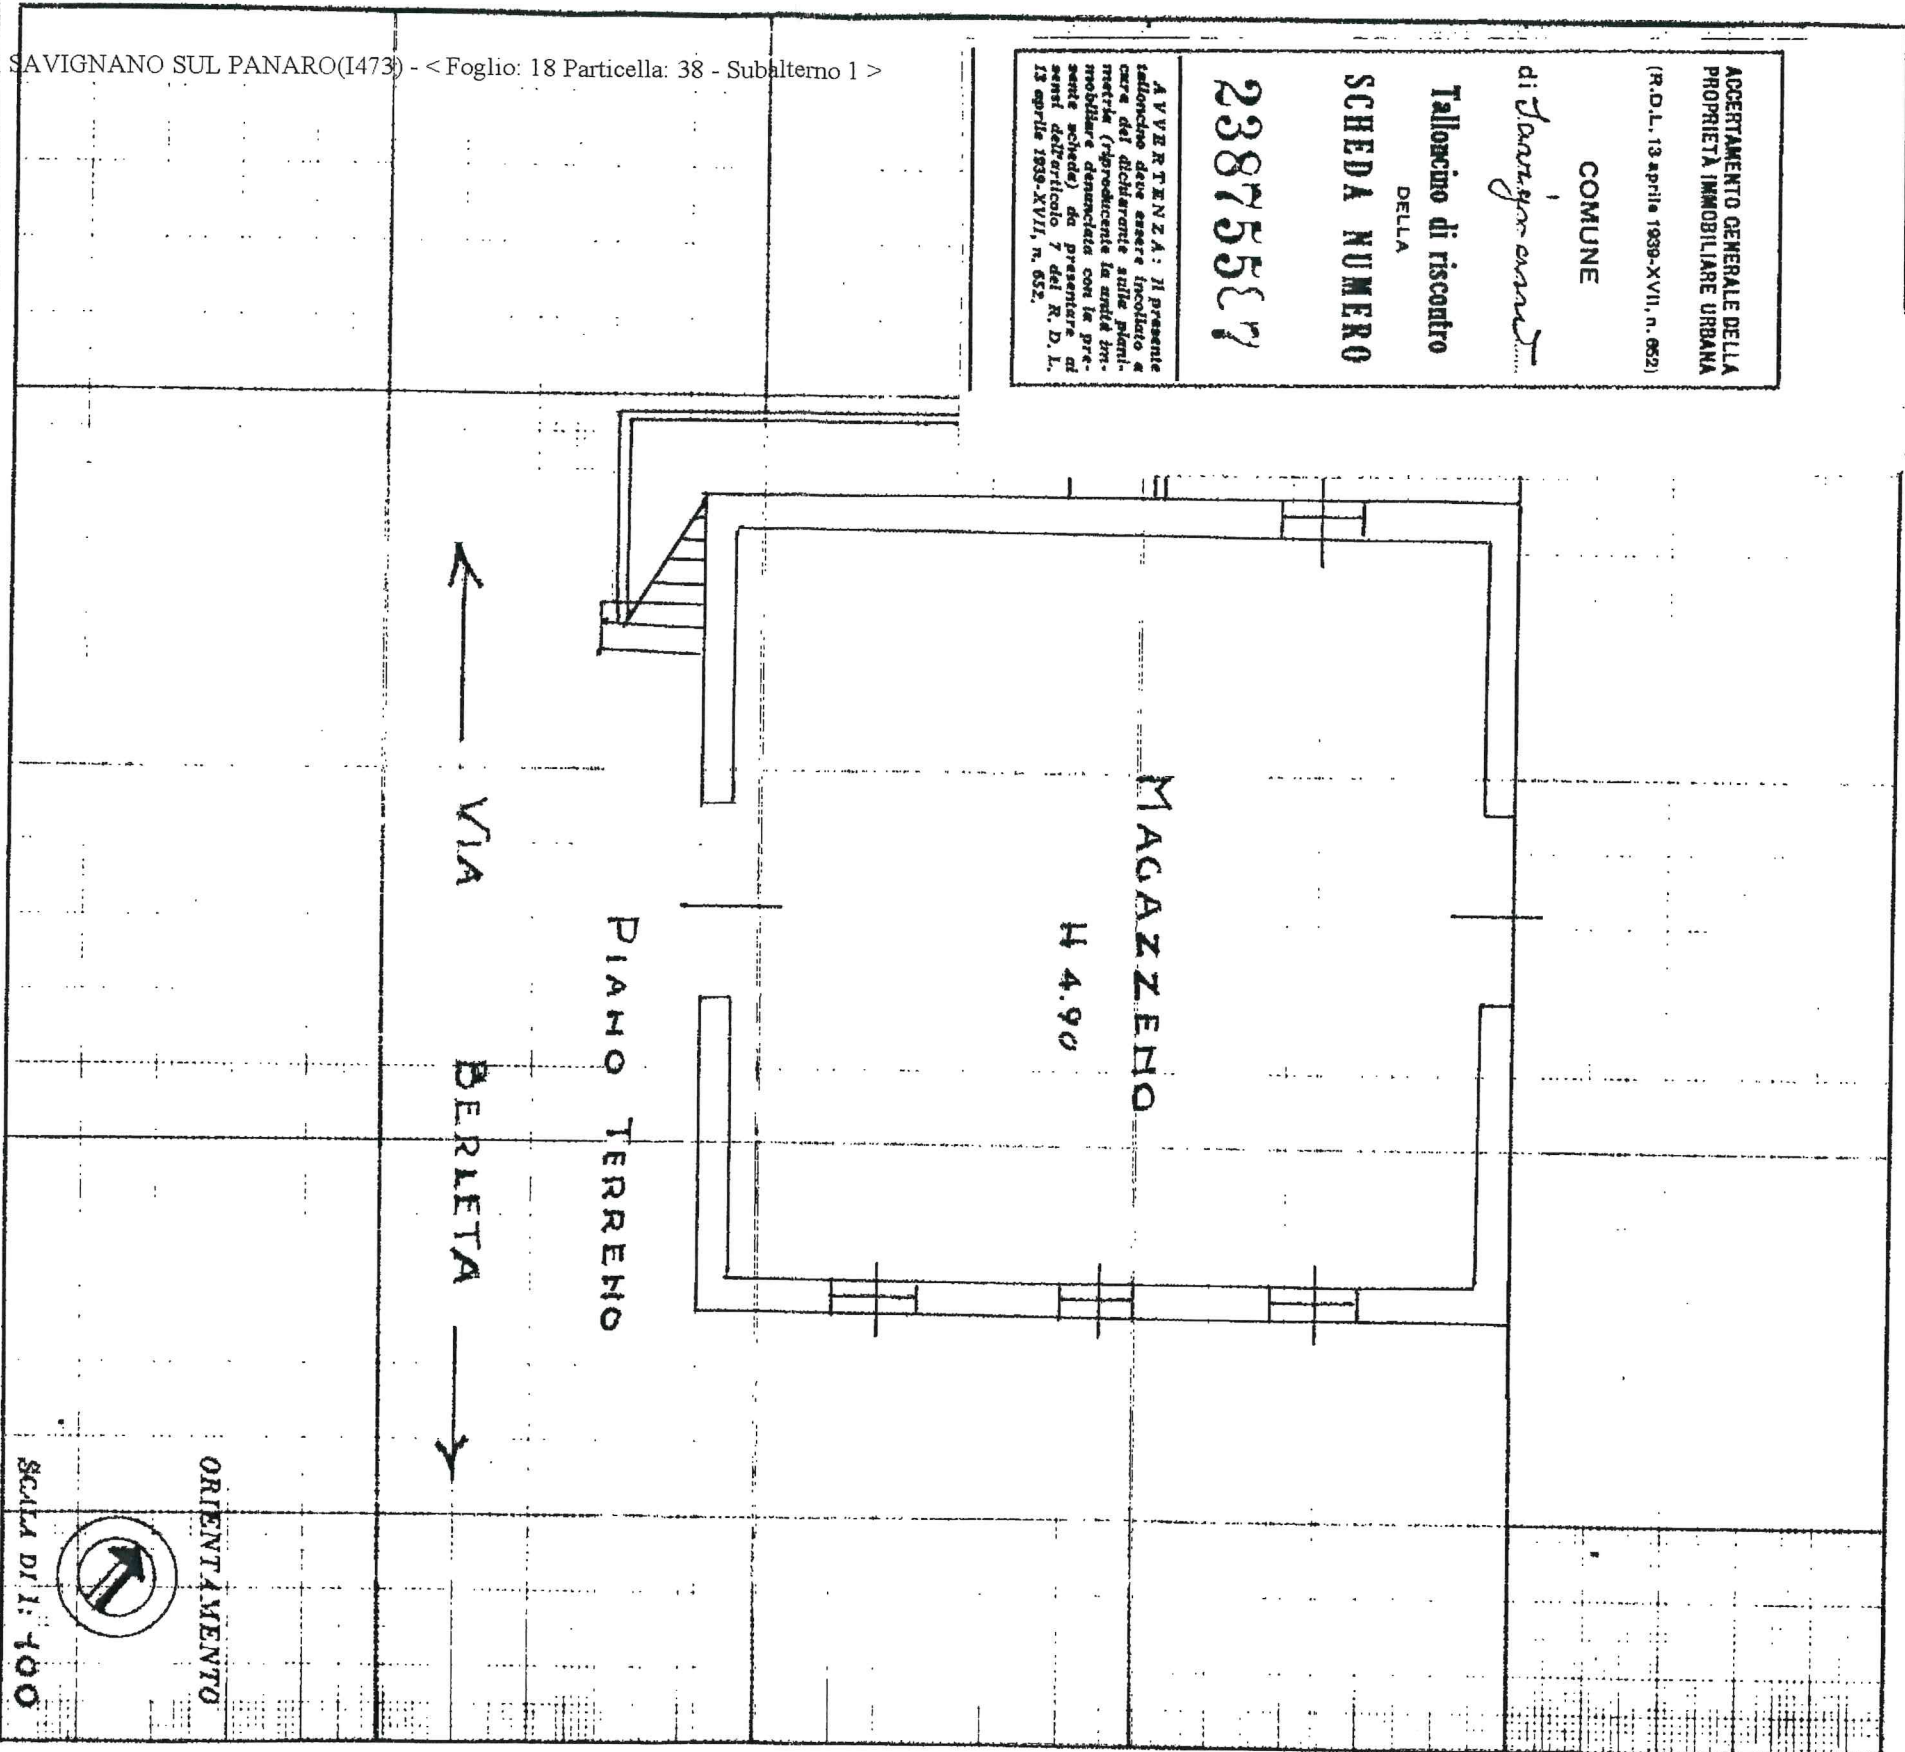

SPAZIO RISERVATO PER LE ANNOTAZIONI D'UFFICIO	
DATA PROT. N°	503

Compilata da: *UFFICIO TECNICO PROVINCIALE*
DI MODENA
Iscritto all'Albo de
della Provincia di
DATA *27/5/11 1052*
Firma: *PIUNGONNE CAPO*