



Provincia di Modena

Variente al PTCP in attuazione del
Piano di Tutela delle Acque
della Regione Emilia-Romagna


Tavola 1.3

Adottata con D.C.P. n. 110 del 18/07/2007
Approvata con D.C.P. n. 40 del 12/03/2008




 SISTEMA INFORMATIVO TERRITORIALE
PROVINCIA DI MODENA

QUADRO D'UNIONE DELLE TAVOLE - SCALA 1:25.000

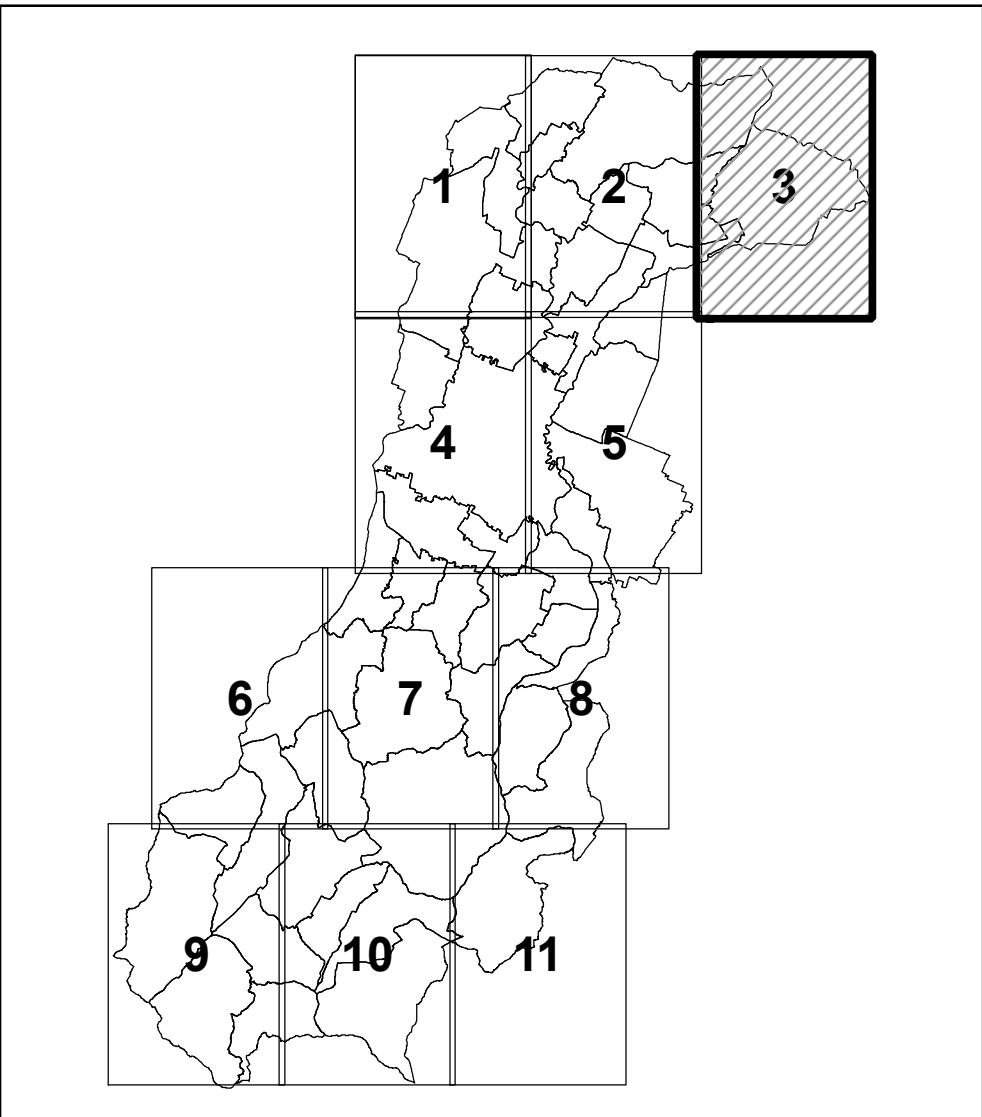

Base cartografica derivata dalla rasterizzazione della Carta Tecnica Regionale alla scala 1:10.000, l'edizione (1985-89).
Il reticolo della base topografica è rappresentato in coordinate regionali.
Il reticolo della carta tematica è rappresentato in coordinate U.T.M.
(sono stati sottratti 4.000.000 metri alle coordinate x)

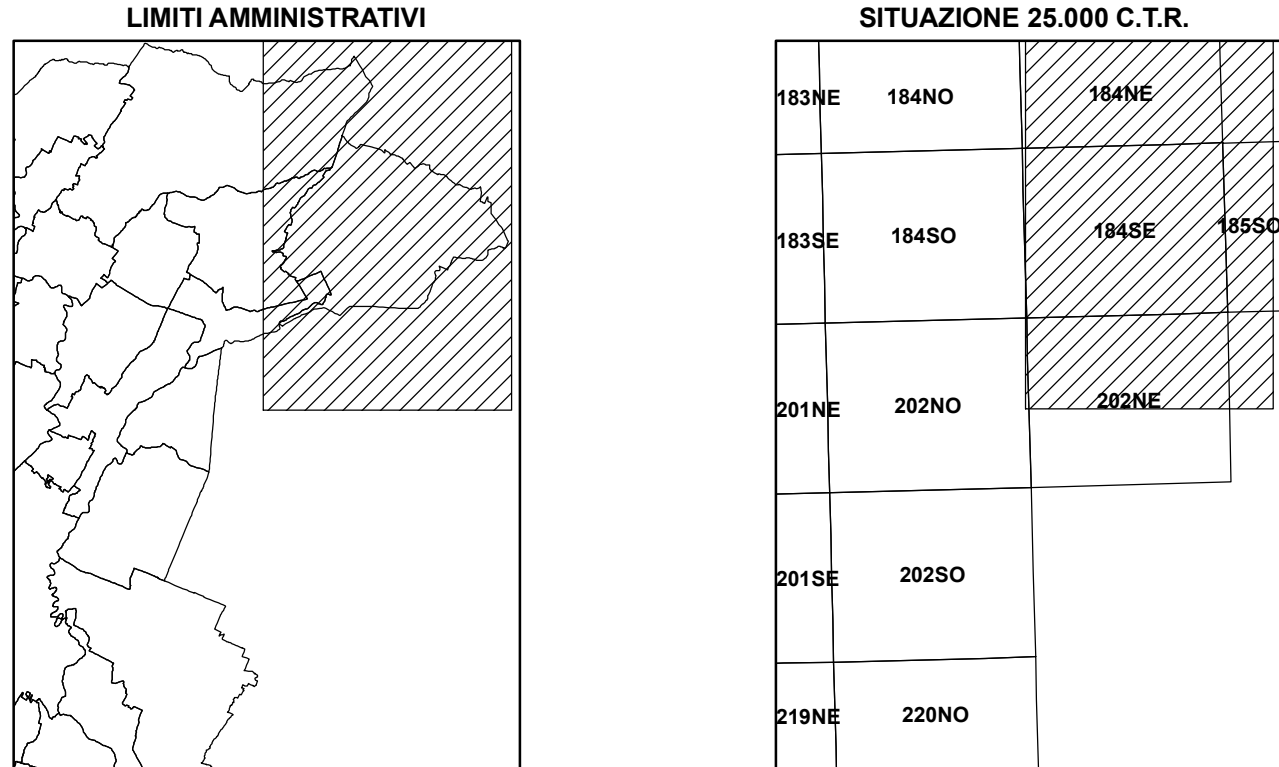

VOCI DI LEGENDA

ARTPTPR	VOCI DI LEGENDA	ARTPTCP
SISTEMI		
Art.9	Crisale	Art.9
	Collina	
LAGHI, CORSI D'ACQUA E ACQUE SOTTERRANEE		
Art.18	Invasi ed alvei di laghi, bacini e corsi d'acqua	Art.18
Art.17	Fasce di espansione inondabili	Art.17

AMBITI E TUTELE

Art.	Art.	Art.
Art.25	Zone di tutela naturalistica	Art.25
Art.19	Zone di particolare interesse paesaggistico-ambientale	Art.19
Art.23	Sistemi dei terreni interessati dalla partecipazione	Art.23a
	Terreni interessati da bonifiche storiche di pianura	Art.23b
Art.20	Paleodossi di accertato interesse	Art.20a
	Dossi di ambito fluviale recente	Art.20a
	Paleodossi di modesta rilevanza	Art.20a
	Catarecchi peculiari	Art.20b
	Catarecchi tipici	Art.20b
	Forme sub-catarecchive	Art.20c
	Ciniali sparsibacche principali	Art.20c
	Ciniali minori	Art.20c

ZONE ED ELEMENTI DI PARTICOLARE INTERESSE STORICO-ARCHEOLOGICO

Art.21a	Complessi archeologici	Art.21a
Art.21b1	Area di accertata e rilevante consistenza archeologica	Art.21a
Art.21b2	Area di concentrazione di materiali archeologici	Art.21a
Art.21d	Zone di tutela dell'impianto storico della centuriazione	Art.21b
	Elementi di tutela dell'impianto storico della centuriazione	Art.21b

INSEDIAMENTI STORICI

Art.22	Insediamenti urbani storici e strutture insediative storiche non urbane	Art.22
--------	---	--------

ZONE ED ELEMENTI DI INTERESSE STORICO E TESTIMONIALE

Art.24	Viabilità storica	Art.24a
	Viabilità panoramica	Art.24b
	Strutture di interesse storico e testimoniale	Art.24c

ZONE DI TUTELA DEI CORPI IDRICI SUPERFICIALI E SOTTERRANEI

Art.28	Zone di tutela dei corpi idrici superficiali e sotterranei dettagliate negli articoli 28A, 28B, 28C e nella Tavola 9	
--------	--	--

AREE DI VALORIZZAZIONE

Art.30	Zone parco	Art.30a
	Zone pre-parco	Art.30a
	Parchi Regionali	Art.30a
	Parchi Regionali in programma	Art.30a
	Riserve naturali	Art.30a
Art.32	Progetti di tutela, recupero e valorizzazione	Art.32
	Area studio	Art.32

LIMITI AMMINISTRATIVI

----- Limite di Regione +++-+- Limite di Provincia ----- Limite di Comune