


PLANIMETRIA GENERALE

— area oggetto della concessione in uso

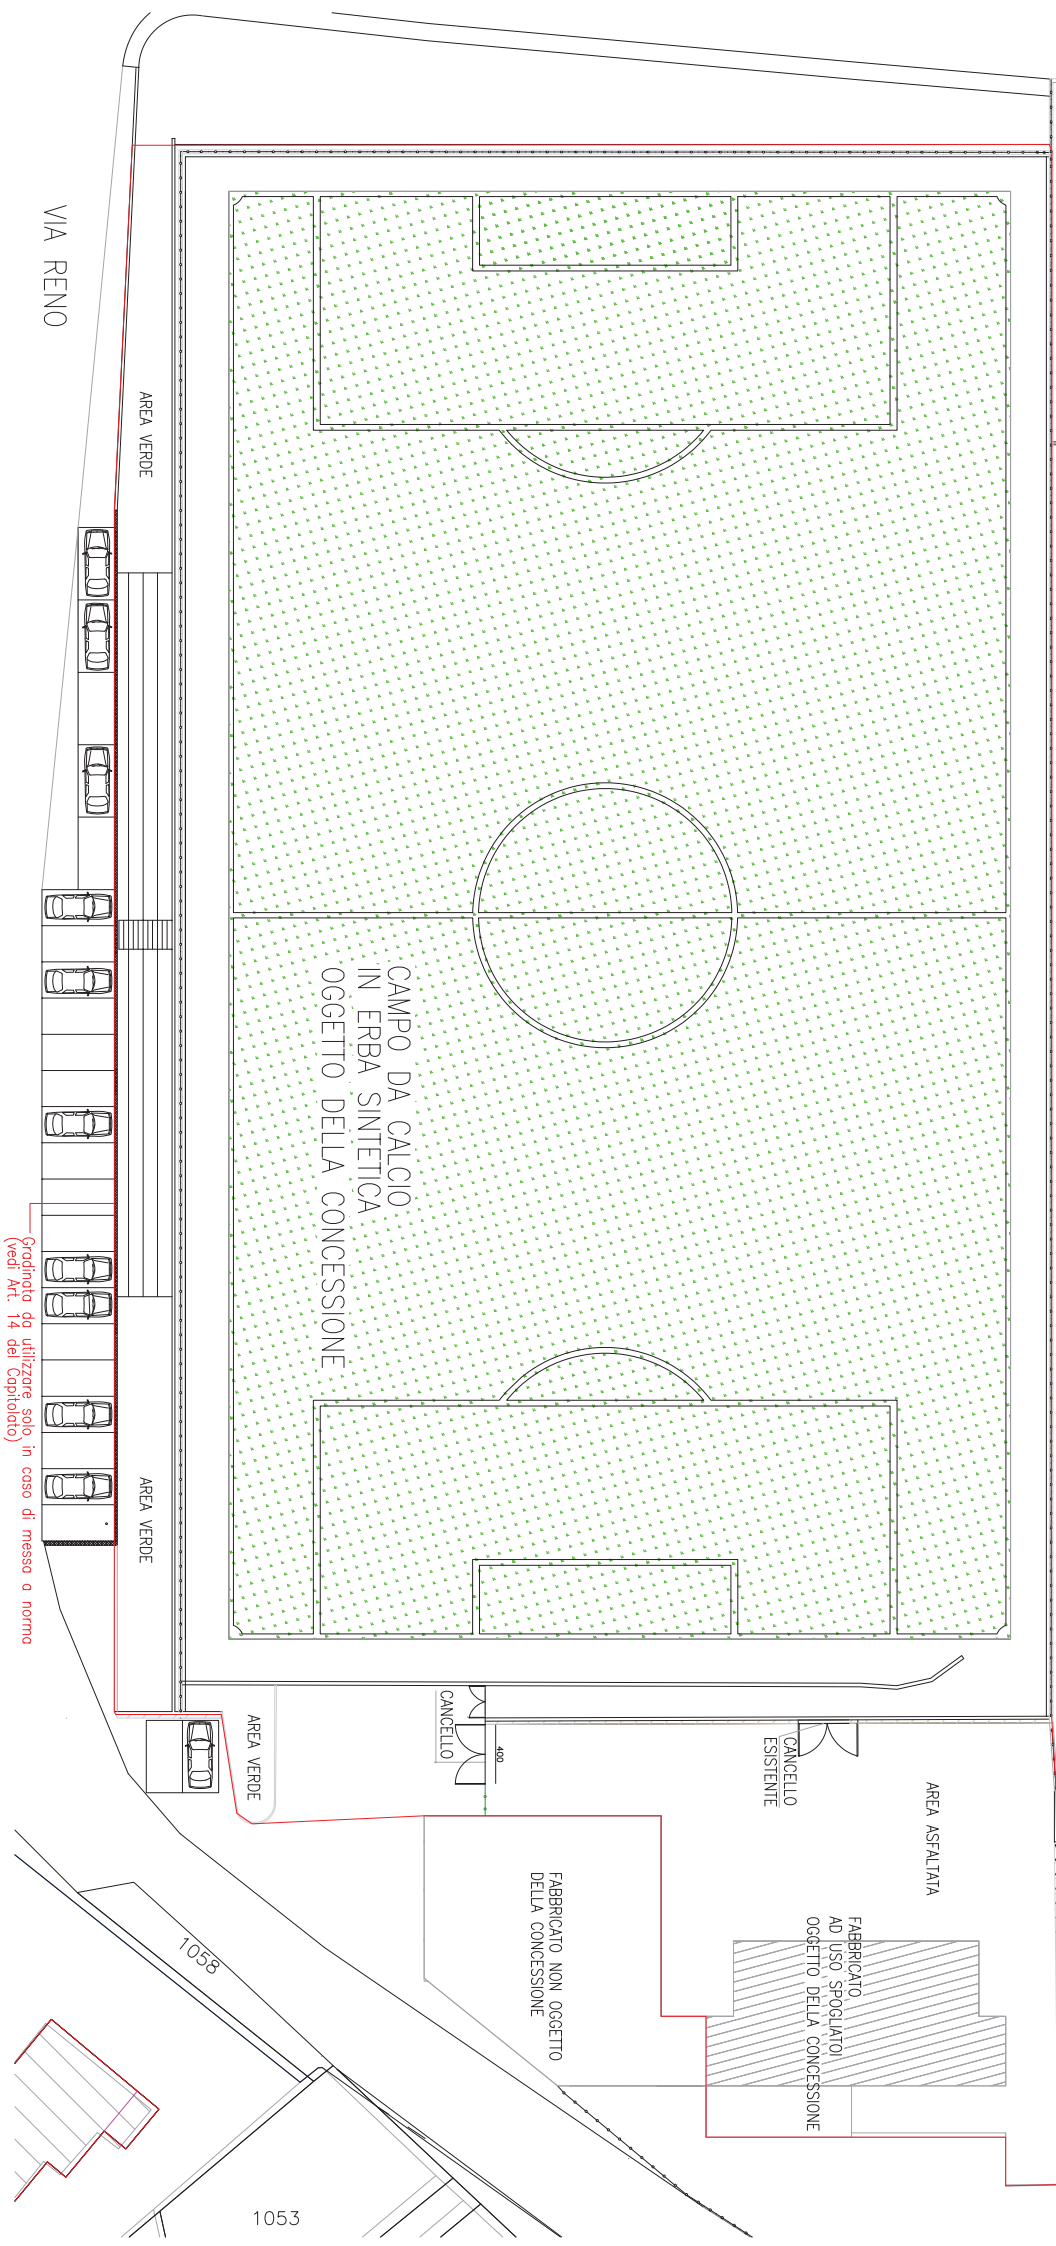

VIA RENO

AREA VERDE

AREA VERDE

AREA VERDE

CANCELLLO

CANCELLLO ESISTENTE

AREA ASPALTATA

FABBRICATO AD USO SPOGLIATOI
OGGETTO DELLA CONCESSIONE

FABBRICATO NON OGGETTO
DELLA CONCESSIONE

Gradinata da utilizzare solo in caso di messo a norma
(vedi Art. 14 del Capitolato)

1058

1053

FABBRICATO AD USO SPOGLIATOI

Pianta Piano Terra

