



INQUADRAMENTO SU CARTA TECNICA REGIONALE  
SCALA 1:5000

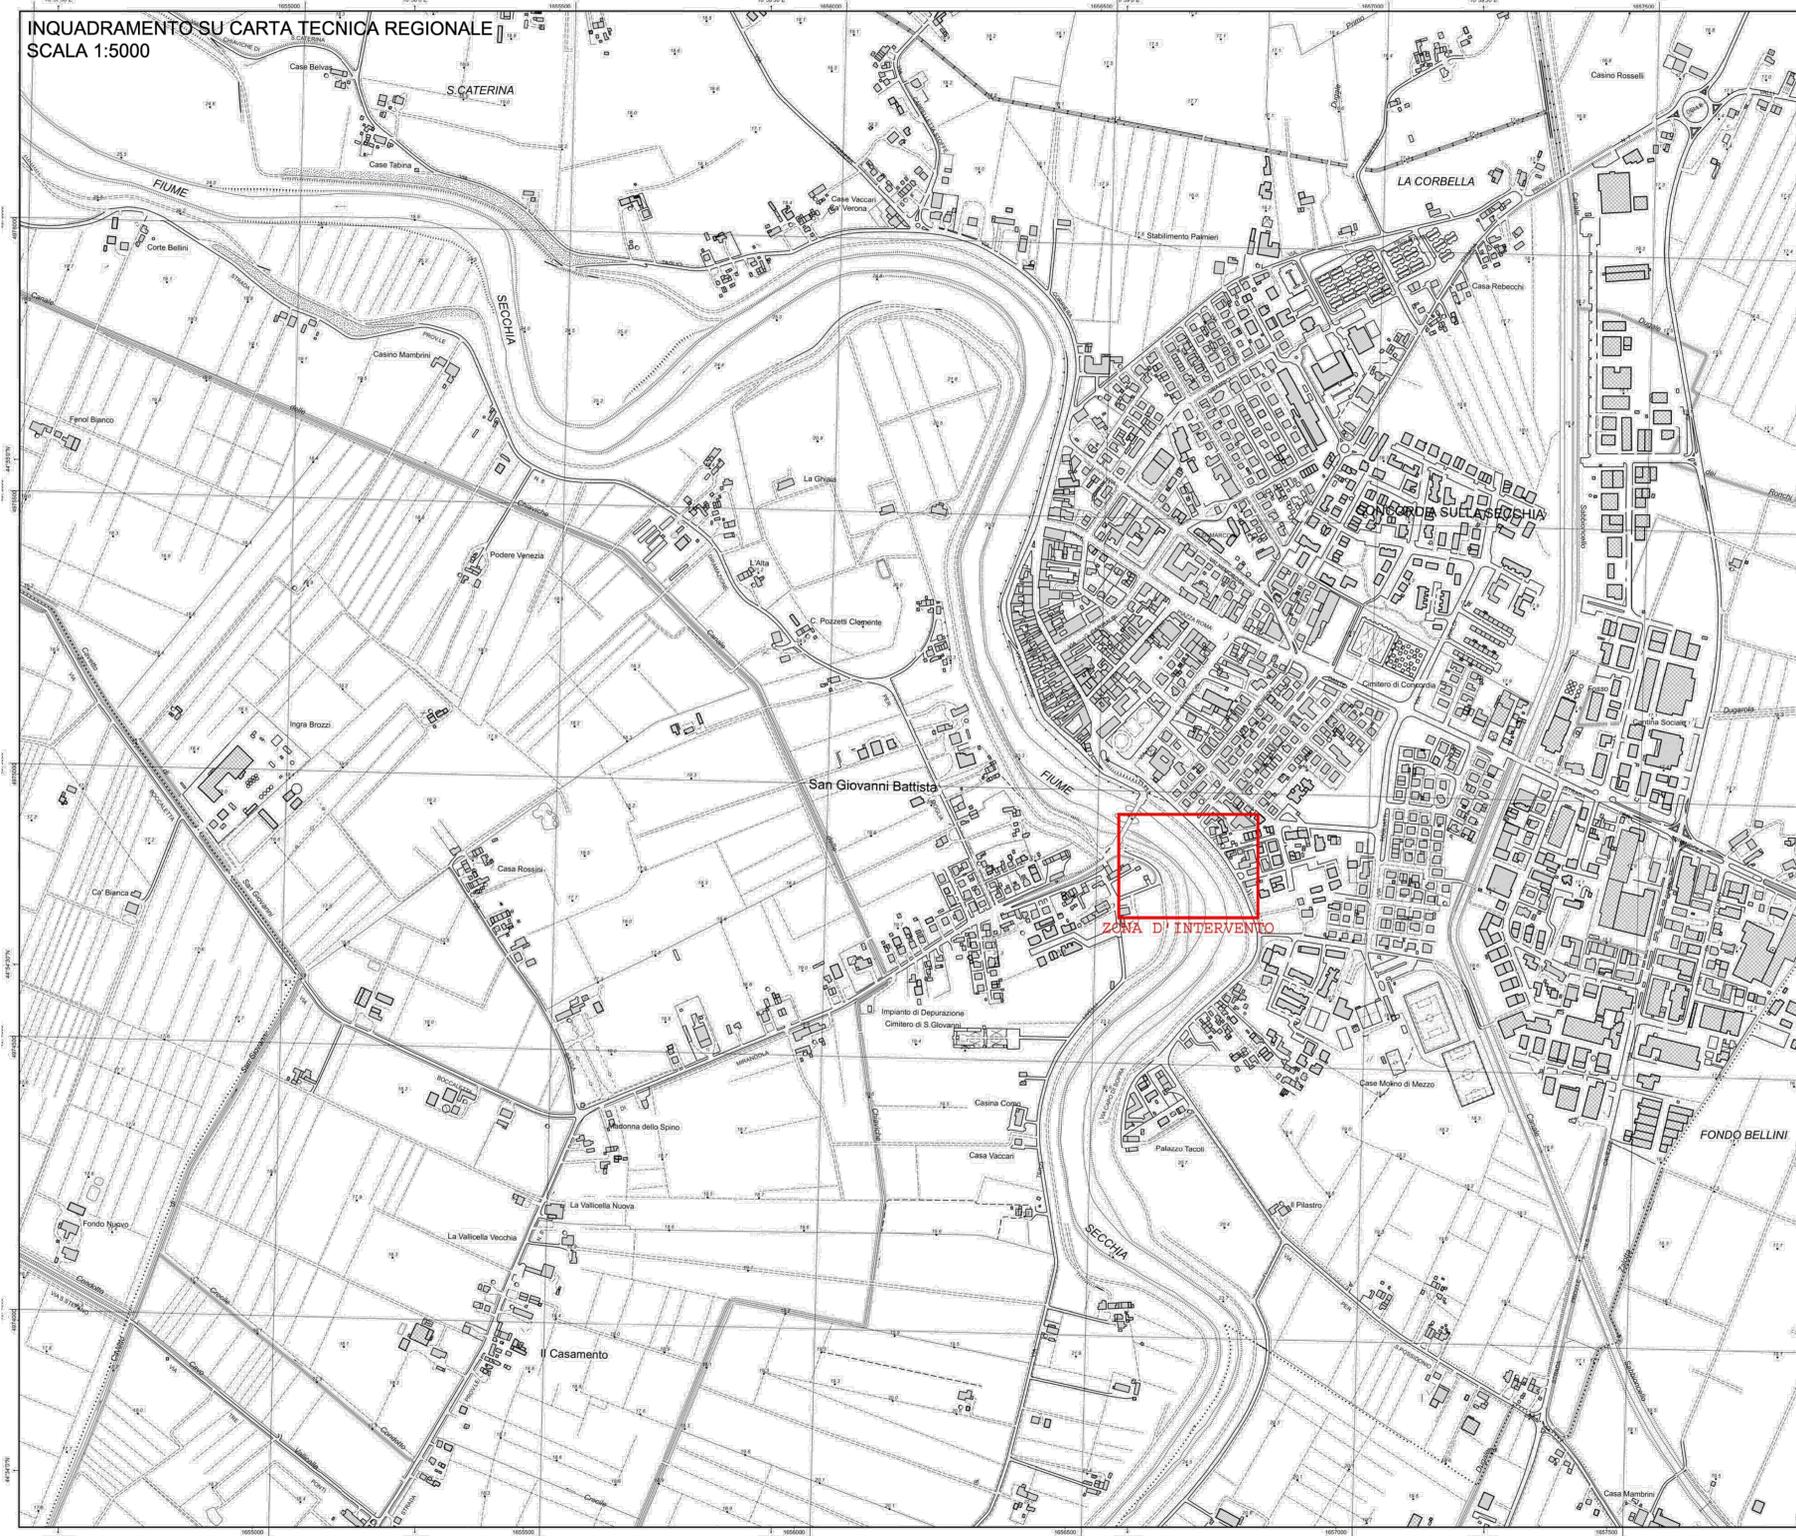


INQUADRAMENTO SULLA STRUMENTAZIONE URBANISTICA COMUNALE (PSC)


PSC-TAV 1.3 - INDIVIDUAZIONE DEGLI AMBITI

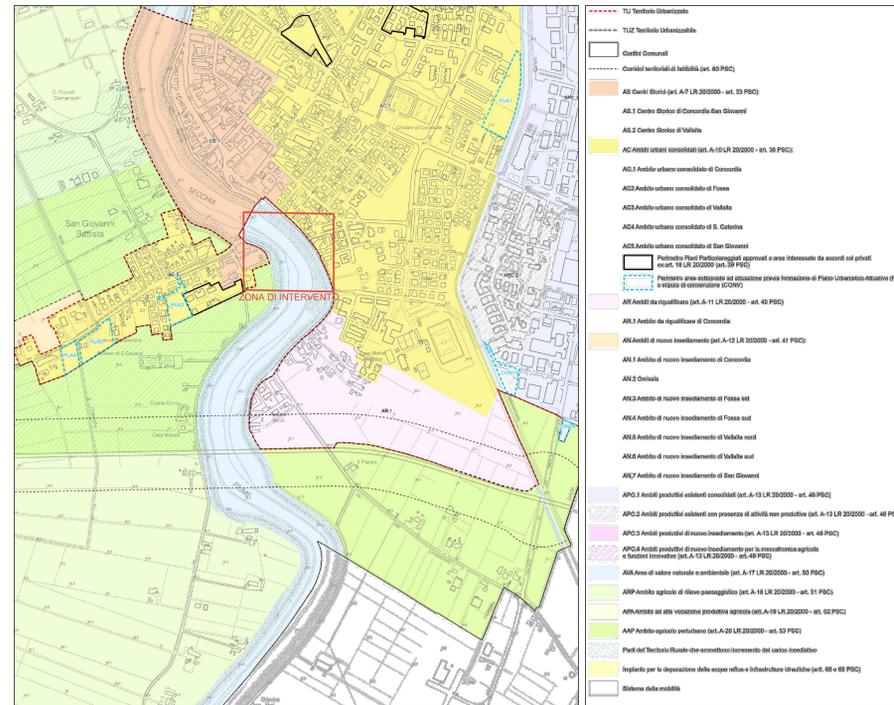

PSC-TAV 3.3 - INDIVIDUAZIONE DEGLI AMBITI

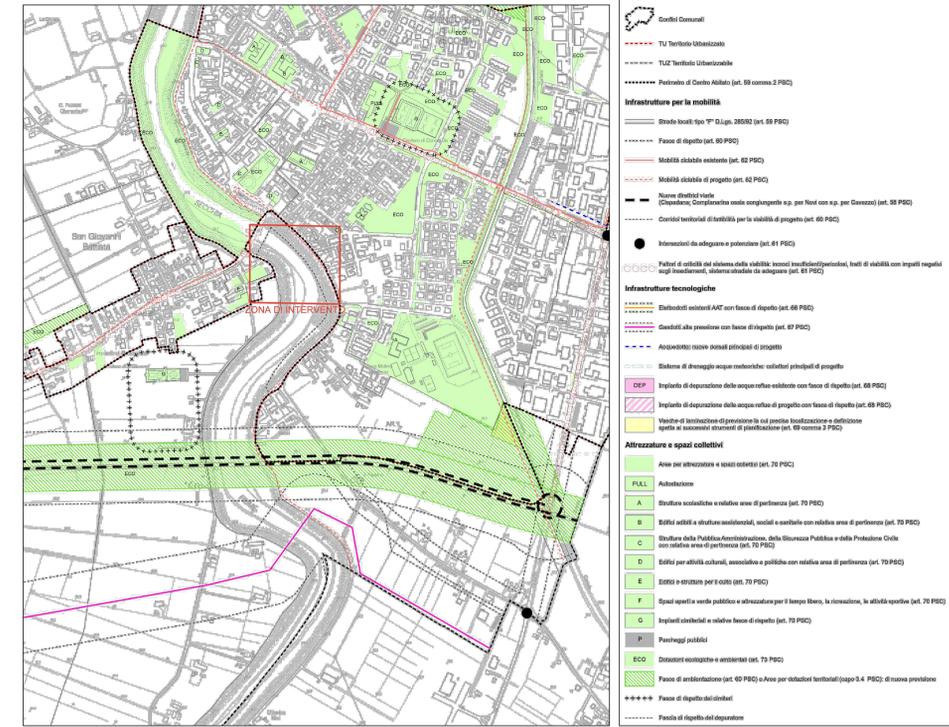

PSC-TAV 2.3 - TUTELE E VINCOLI AMBIENTALI, ANTROPICI, PAESAGGISTICI E STORICO-CULTURALI

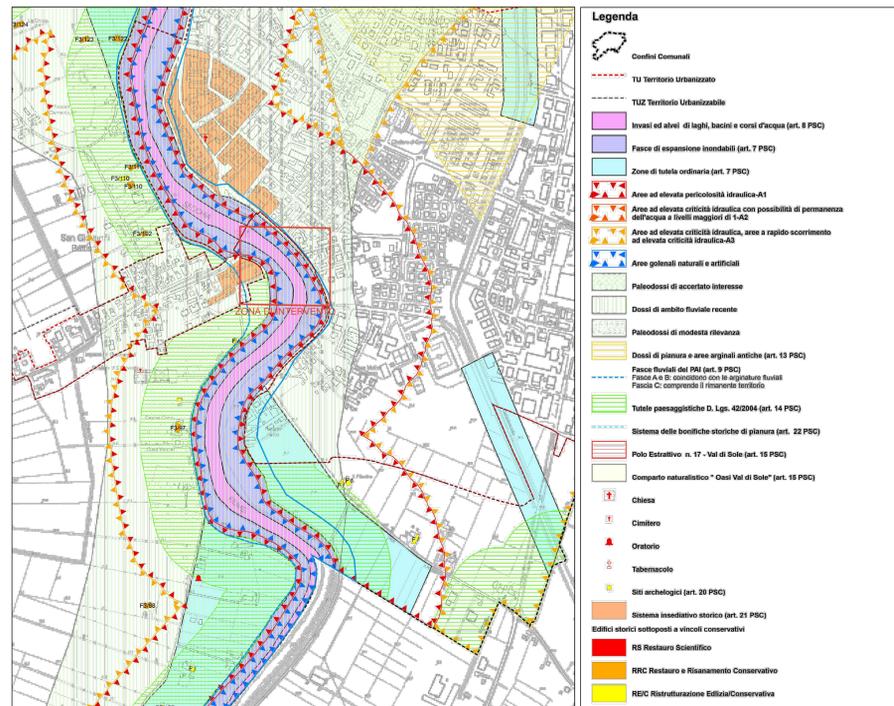


**PROVINCIA DI MODENA**  
 Area Tecnica  
 Direttore Ing. Arnaldo Vito Servizio Programmazione Urbanistica, Scienza e Trasporti U.O. Modesta Sostenibile  
 telefono 059 209 9619 fax 059 543 708  
 viale Jacopo Barozzi 340, 41124 Modena c.f. e.p.i. 01375719363  
 centralino 059 209 111 www.provincia.modena.it provincialmodena@cert.provincia.modena.it


 Finanziato dall'Unione europea  
 NextGenerationEU

**INTERVENTO DI COMPLETAMENTO DELLA PROVINCIA DI MODENA DELLA CICLOVIA TURISTICA NAZIONALE "SOLE" ATTRAVERSO IL CICLOPEDITONE DEL FIUME SECCHIA NEL COMUNE DI CONCORDIA SULLA SECCHIA (MO)**  
 CUP G51B22001410001

**PROGETTO ESECUTIVO**  
 MISSIONE 2 - RIVOLUZIONE VERDE E TRANSIZIONE ECOLOGICA COMPONENTE M2C2 - ENERGIA RINNOVABILE, ADEGUO, RETE E MOBILITÀ SOSTENIBILE  
 Investimento 4.1: Rafforzamento infrastrutturale ciclistica  
 Decreto Interministeriale 12.01.2022 n. 4, con le integrazioni del successivo D.M. n. 51 del 29 luglio 2022 e del Decreto Direttoriale MIT prot. n. 5268 del 28/04/2023

RIFERIMENTO ELABORATO <b>3.1</b>	CARTOGRAFIA DATA agosto 2023
PROT. n° CL DEL FASC.	SCALA 1:5000 DATA agosto 2023 DATA agosto 2023 DATA agosto 2023 DATA agosto 2023 DATA agosto 2023 DATA agosto 2023

IL R.U.P.  
 Ing. Daniele Gaudio

PROGETTISTI  

**Ingegneri Associati**  
 Via Lintz, 93  
 Spini di Gardolo  
 38121 - TRENTO  
 tel. 0461 / 822552  
 fax 0461 / 820952  
 E-mail info@iag.it

Timbro:  
**ORDINE DEGLI INGEGNERI DELLA PROV. DI TRENTO**  
 dott.ing. ANTONIO LICINI  
 ISCRIZIONE ALBO N° 1488

ubicazione intervento