



PROVINCIA DI MODENA
Area Tecnica

Direttore Ing. Annalisa Vita Servizio Programmazione
 Urbanistica, Scolastica e Trasporti U.O. Mobilità Sostenibile

telefono 059 209 9619 fax 059 343 706
 viale Jacopo Barozzi 340, 41124 Modena c.f. e p.i. 01375710363
 centralino 059 209 111 www.provincia.modena.it provinciadimodena@cert.provincia.modena.it



Finanziato
 dall'Unione europea
 NextGenerationEU

**INTERVENTO DI COMPLETAMENTO
 DEI TRATTI PRIORITARI DI COMPETENZA DELLA PROVINCIA DI MODENA
 DELLA CICLOVIA TURISTICA NAZIONALE "SOLE"
 ATTRAVERSAMENTO CICLOPEDONALE DEL FIUME SECCHIA
 NEL COMUNE DI CONCORDIA SULLA SECCHIA (MO)**

CUP G51B22001410001

PROGETTO ESECUTIVO

PIANO NAZIONALE DI RIPRESA E RESILIENZA
 Missione 2 - Rivoluzione verde e transizione ecologica Componente M2C2 - Energia rinnovabile, idrogeno, rete e mobilità sostenibile
 Investimento 4.1: Rafforzamento mobilità ciclistica
 Decreto Interministeriale 12.01.2022 n. 4, con le integrazioni del successivo D.M. n. 58 del 29 luglio 2022 e del Decreto Direttoriale MIT prot. n. 5268 del 28/04/2023

RIFERIMENTO ELABORATO
3.2

PLANIMETRIA CATASTALE

PROT. n°

SCALA 1:1000

DATA agosto 2023

CL.


revisione	data	descrizione	redatto	controllo	approvato

DEL

FASC.


LEGENDA

- AREE DI ESPROPRIO
- AREE DI CONCESSIONE AL DEMANIO IDRICO

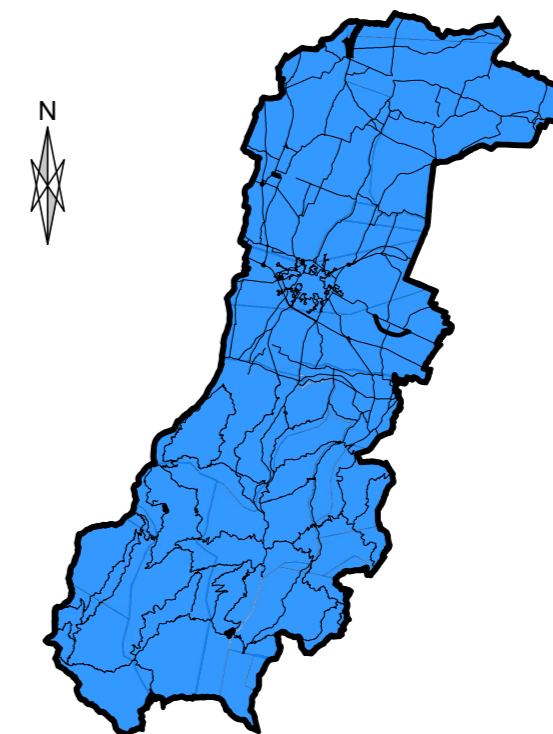

IL R.U.P.
 Ing. Daniele Gaudio

PROGETTISTI

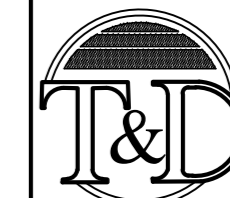

Ingegneri Associati

IAZIENDA CON SISTEMA
 DI GESTIONE PER LA QUALITA'
 UNI EN ISO 9001:2015
 CERTIFICATO CSQA N. 3303

Via Linz, 93
 Spini di Gardolo
 38121 - TRENTO
 tel. 0461 / 822552
 fax 0461 / 829692
 E-mail info@ited.it

Timbro:

ORDINE DEGLI INGEGNERI
 DELLA PROV. DI TRENTO
 dott.ing. ANTONIO LICINI
 ISCRIZIONE ALBO N° 1488

ubicazione intervento