


PROVINCIA DI MODENA
 Area Tecnica
 Direttore Ing. Annalisa Via Servizio Programmazione
 Urbanistica, Scolastica e Trasporti U.O. Mobilità Sostenibile
 telefono 059 209 9819 - fax 059 343 708
 viale Jacopo Sansone 365 - 41124 Modena c.f. p.i. 01375710363
 centralino 059 209 111 - www.provincia.modena.it - provincia@provincia.modena.it



Finanziato dall'Unione europea
 NextGenerationEU

INTERVENTO DI COMPLEMENTO
DEI TRATTI PRIORITARI DI COMPETENZA DELLA PROVINCIA DI MODENA
DELLA CICLOVIA TURISTICA NAZIONALE "SOLE"
ATTRaversamento CICLOPEDONALE DEL FIUME SECCHIA
NEL COMUNE DI CONCORDIA SULLA SECCHIA (MO)
 CUP G51B22001410001

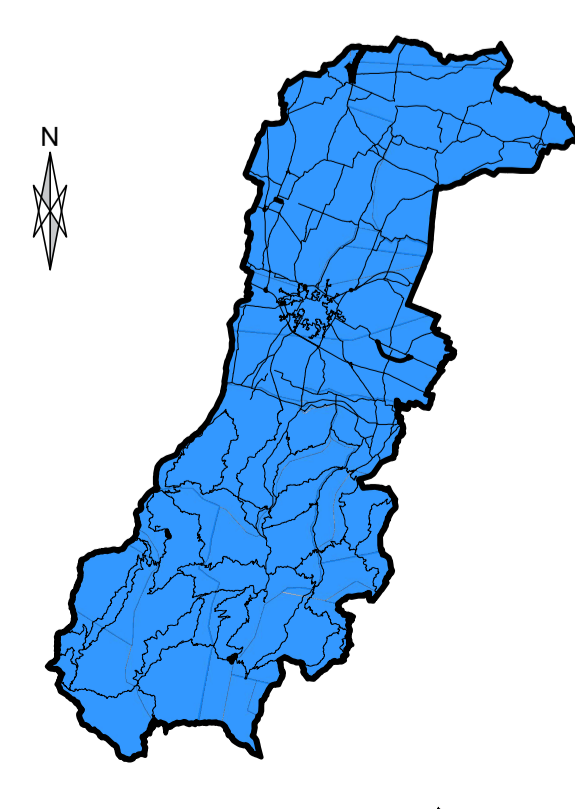
PROGETTO ESECUTIVO
 PIANO NAZIONALE DI RIPRESA E RESILIENZA
 Missione 1 - Rivoluzione verde e transizione ecologica Componente M3C2 - Energia rinnovabile, idrogeno, reti e mobilità sostenibile
 Investimento 4.1 - Rafforzamento mobilità ciclistica

RIFERIMENTO ELABORATO 3.6	PLANIMETRIA DI PROGETTO												
PROT. n° CL. DEL. FAB.	SCALA 1:2000 DATA agosto 2023 <table border="1"> <tr> <th>revisione</th> <th>data</th> <th>descrizione</th> <th>redatto</th> <th>verificato</th> <th>approvato</th> </tr> <tr> <td> </td> <td> </td> <td> </td> <td> </td> <td> </td> <td> </td> </tr> </table>	revisione	data	descrizione	redatto	verificato	approvato						
revisione	data	descrizione	redatto	verificato	approvato								

IL R.U.P.
 Ing. Daniele Gaudio

PROGETTISTI

Ingegneri Associati
 Via Linc. 63
 Spini di Gardolo
 36121 - TRENTO
 tel. 0461 / 822502
 fax 0461 / 826692
 E-mail: info@tand.it

Timbro:
ORDINE DEGLI INGEGNERI DELLA PROV. DI TRENTO
 dell'ing. **ANTONIO LICINI**
 ISCRIZIONE ALBO N° 1488


 ubicazione intervento