PIANTA
scala 1:50

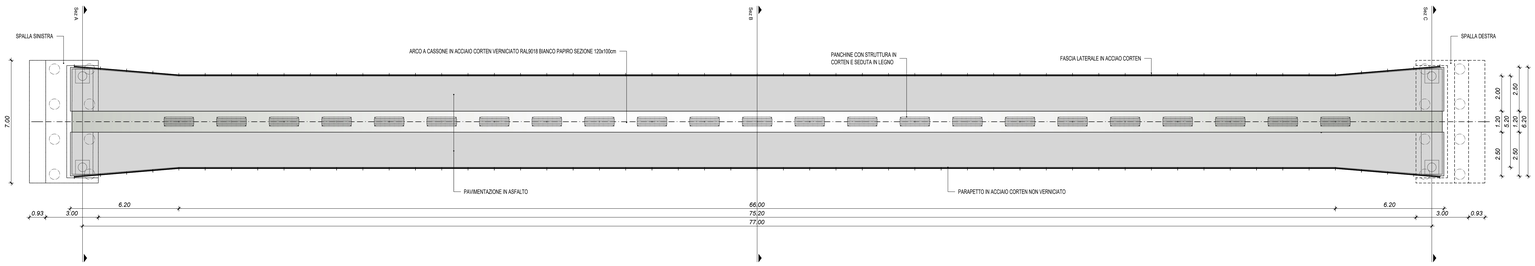

SEZIONE A-A
scala 1:50

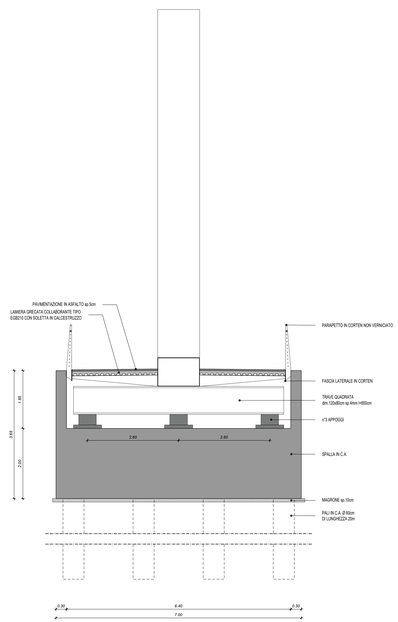

SEZIONE B-B
scala 1:50

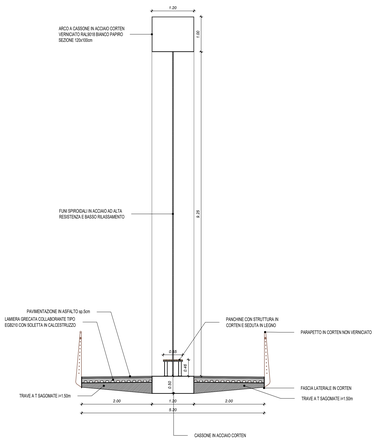

SEZIONE LONGITUDINALE
scala 1:50

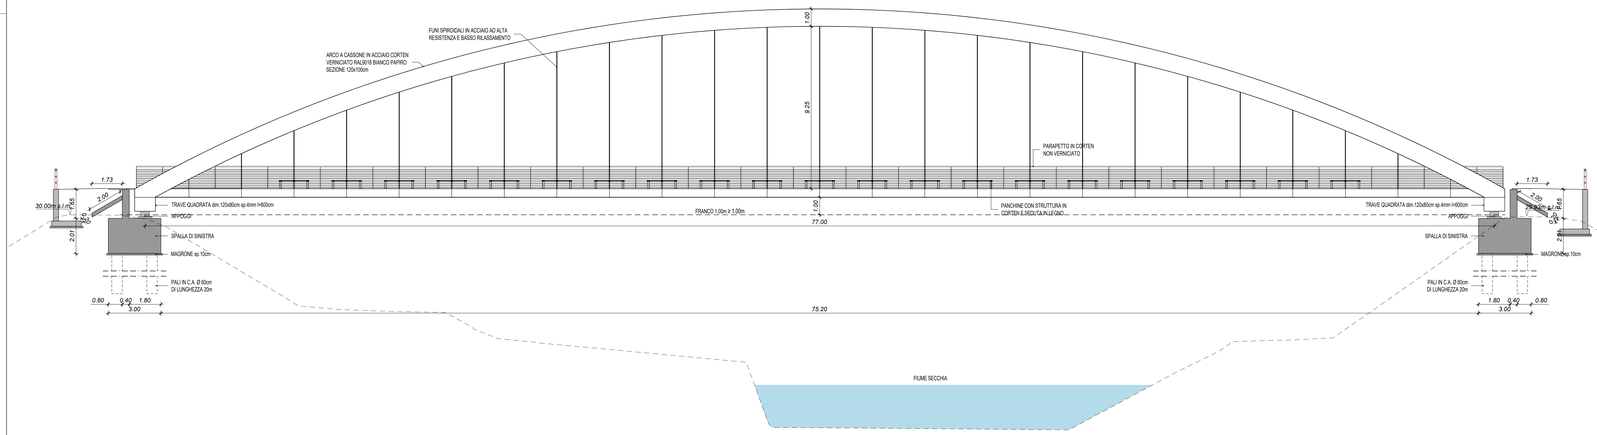

PIANTA SPALLE
scala 1:50

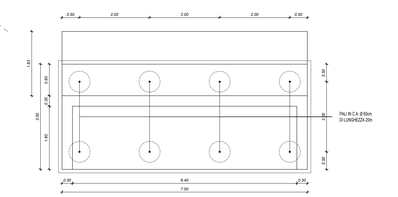

SEZIONE C-C
scala 1:50

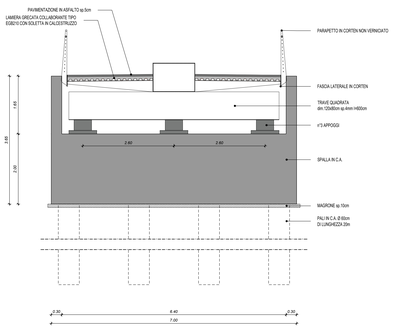

PROSPETTO
scala 1:50

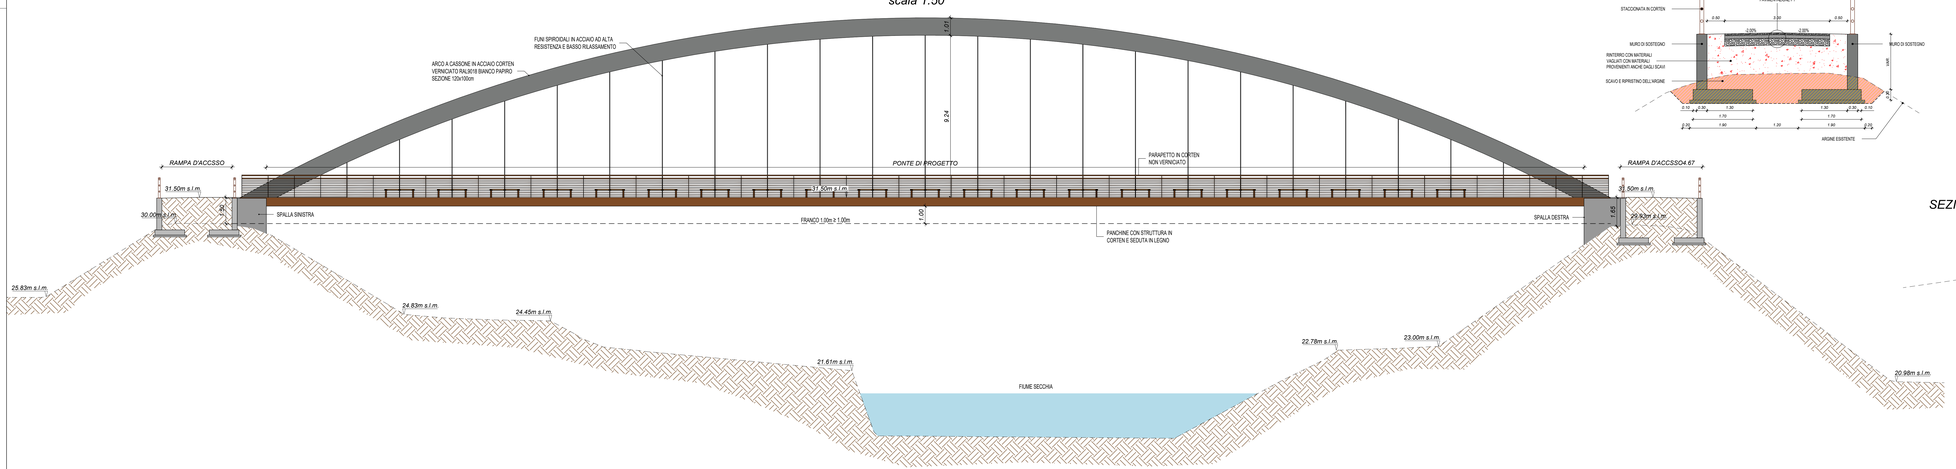

SEZIONE TIPO RACCORDO SU ARGINE CON MURI DI SOSTEGNO
scal 1:50

PARTICOLARE PAVIMENTAZIONE P1
(conglomerato bituminoso)
scala 1:10

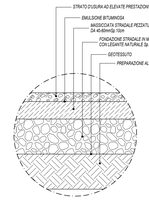

SEZIONE TIPO RACCORDO SU ARGINE
scal 1:50

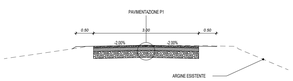

PROVINCIA DI MODENA
Area Tecnica
Direttore Ing. Annalisa Vita Servizio Programmazione Urbanistica, Scolastica e Trasporti U.O. Mobilità Sostenibile
telefono 059 209 9619 fax 059 343 706
viale Jacopo Barozzi 340, 41124 Modena c.f. e p.i. 01375710363
centralino 059 209 111 www.provincia.modena.it provincialdimodena@cert.provincia.modena.it

Finanziato dall'Unione europea NextGenerationEU

INTERVENTO DI COMPLETAMENTO
DEI TRATTI PRIORITARI DI COMPETENZA DELLA PROVINCIA DI MODENA
DELLA CICLOVIA TURISTICA NAZIONALE "SOLE"
ATTRAVERSAMENTO CICLOPEDONALE DEL FIUME SECCHIA
NEL COMUNE DI CONCORDIA SULLA SECCHIA (MO)
CUP G51B22001410001

PROGETTO ESECUTIVO

PIANO NAZIONALE DI RIPRESA E RESILIENZA
Missione 2 – Rivoluzione verde e transizione ecologica Componente M2C2 - Energia rinnovabile, idrogeno, rete e mobilità sostenibile
Investimento n. 1: Sviluppo del trasporto rapido di massa
Decreto Interministeriale 12.01.2022 n. 4, con le integrazioni del successivo D.M. n. 58 del 29 luglio 2022 e del Decreto Direttoriale MIT prot. n. 5268 del 28/04/2023

RIFERIMENTO ELABORATO	PIANTA, SEZIONI E PROSPETTI NUOVO PONTE CICLOPEDONALE E SEZIONI TIPOLOGICHE
3.11	

PROT. n°
CL.
DEL
FASC.

SCALA varie
DATA agosto 2023

revisione	data	descrizione	redatto	controllo	approvato

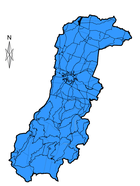

ubicazione intervento

IL R.U.P.
Ing. Daniele Gaudio

PROGETTISTI

Ingegneri Associati
CERTIQUALITY CERTIFICATO DI QUALITÀ IN GESTIONE PER LA QUALITÀ UNI EN ISO 9001:2015 CERTIFICATO CQY024 N. 1985
Via Linz, 93
Spini di Gardolo
38121 - TRENTO
tel. 0461 / 822552
fax 0461 / 829692
E-mail info@ded.it

Timbro:
ORDINE DEGLI INGEGNERI DELLA PROV. DI TRENTO
dott.ing. ANTONIO LICINI
ISCRIZIONE ALBO N° 1488