


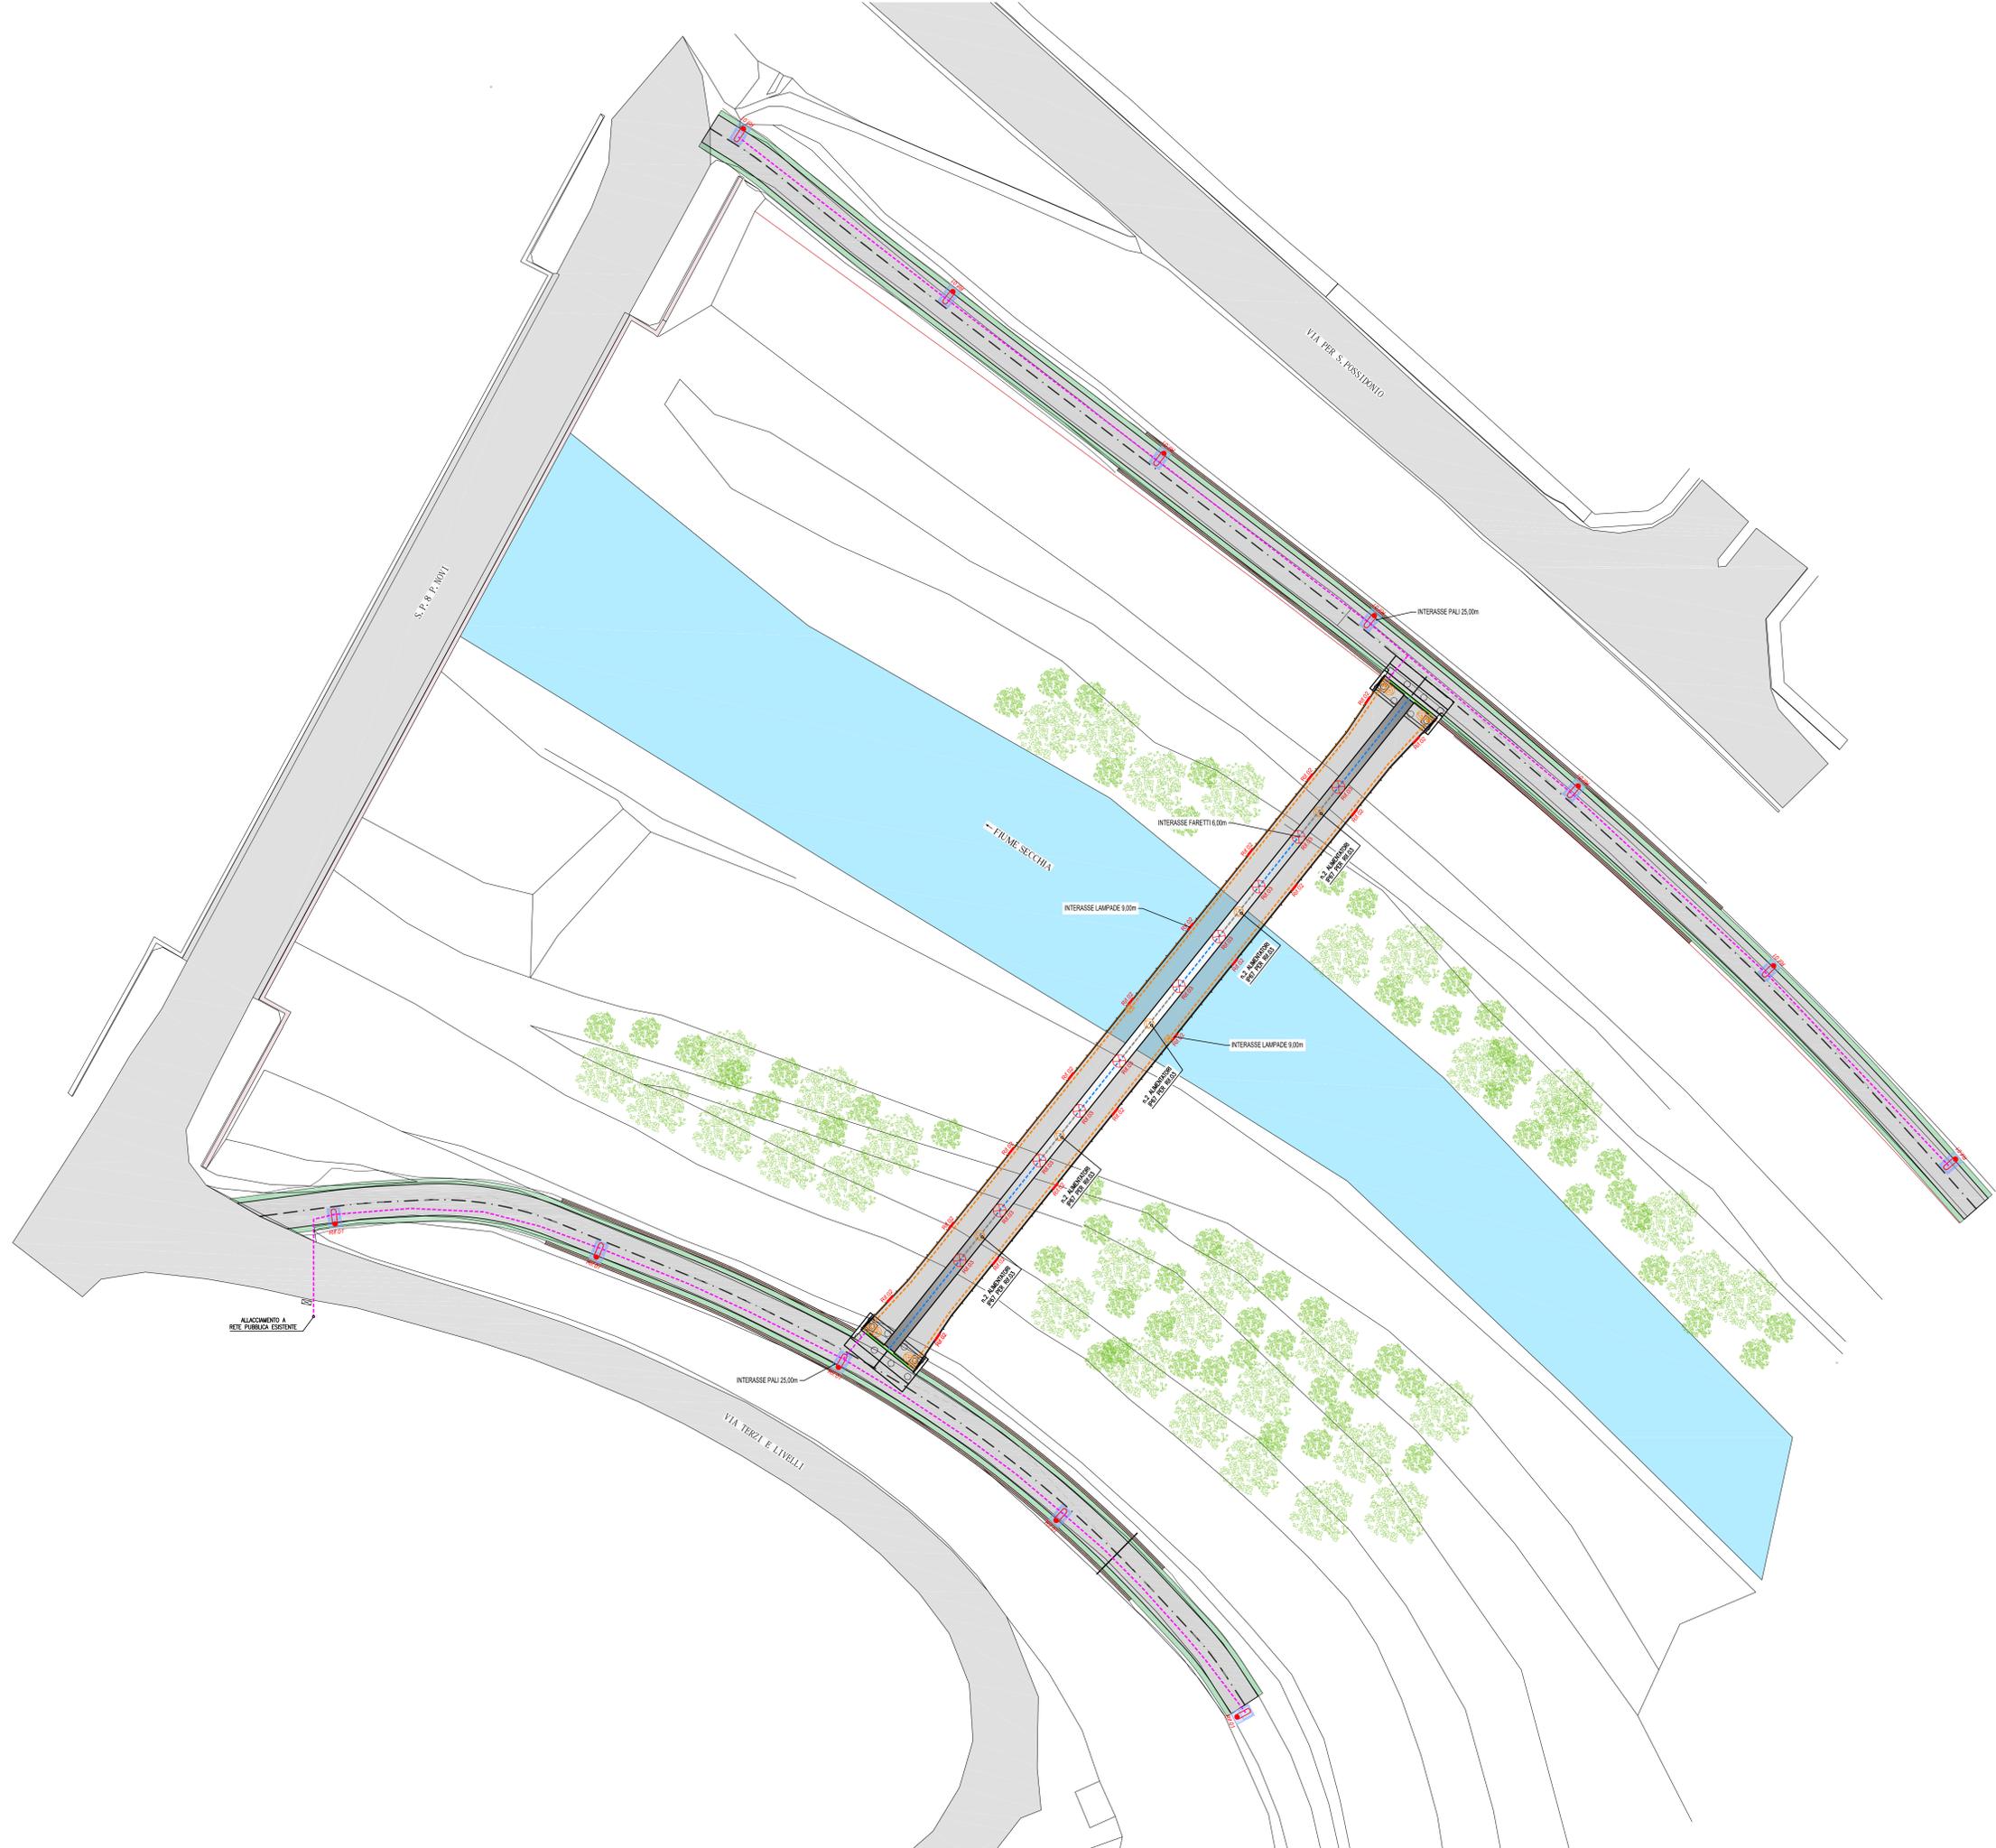

LEGENDA SIMBOLI

SIMBOLO	DESCRIZIONE	SIMBOLO	DESCRIZIONE
	QUADRO ELETTRICO		LINEA 24Vdc POSATA NEL CORRIMANO PONTE
	SCATOLA DI DERIVAZIONE IN ALLUMINIO PER ALIMENTATORI APPARECCHI		CAVODOTTO IN PEAD 750N Ø110 INTERRATO
	POZZETTO STAGNO IN ALLUMINIO IP68 (245x245x97mm)		TUBO PROTETTIVO RIGIDO SERIE PESANTE RK Ø40mm
	PLINTO PREFABBRICATO PER PALI DI ALTEZZA 5m CON POZZETTO 40x40		CAVODOTTO IN PEAD 750N Ø110 SU STRUTTURA ARCO
			TUBO FLESSIBILE IN POLIAMMIDE CON TRECCIA IN ACCIAIO ZINCATO Øest. 42.5mm
			TUBO IN ACCIAIO INOX Ø42.4mm sp.2.6mm



PROVINCIA DI MODENA
Area Tecnica
Direttore Ing. Annalisa Via Servizio Programmazione Urbanistica, Scolastica e Trasporti U.O. Mobilità Sostenibile
telefono 059 209 9819 - fax 059 343 708
viale Jacopo Ranucci 365 - 41124 Modena - c.f. p.i. 01375710363
centralino 059 209 111 - www.provincia.modena.it - provincia@provincia.modena.it

Finanziato dall'Unione europea
NextGenerationEU

INTERVENTO DI COMPLETAMENTO DEI TRATTI PRIORITARI DI COMPETENZA DELLA PROVINCIA DI MODENA DELLA CICLOVIA TURISTICA NAZIONALE "SOLE" ATTRAVERSAMENTO CICLOPEDONALE DEL FIUME SECCHIA NEL COMUNE DI CONCORDIA SULLA SECCHIA (MO)
CUP G51B22001410001

PROGETTO ESECUTIVO

PIANO NAZIONALE DI RIPRESA E RESILIENZA
Missione 1 - Rivoluzione verde e transizione ecologica Componente M2C2 - Energia rinnovabile, idrogeno, reti e mobilità sostenibile
Investimento 4.1 - Rafforzamento mobilità ciclistica
Disegno autorizzato il 21/01/2023 a. con la integrazione del successo D.M. n. 39 del 29 luglio 2022 del Decreto Democrazia MIT prot. n. 5288 del 28/06/2023

REF. PROGETTO
9.1

PLANIMETRIA ILLUMINAZIONE PUBBLICA

PROT. n°	SCALA	1:2000	DATA	ottobre 2023		
CL.	revisione	data	descrizione	redatto	controllato	approvato
DEL	Rev. A	24/11/23	Revisato in seguito esito C.D.S.			
FASC.						

ubicazione intervento

IL R.U.P.
Ing. Daniele Gandio

PROGETTISTI
Ingegneri Associati
Via Lic. 53
Spini di Gardolo
38121 - TRENTO
tel. 0461 / 822592
fax 0461 / 829692
E-mail: info@iag.it

Timbro:
ORDINE DEGLI INGEGNERI DELLA PROV. DI TRENTO
del.ing. **ANTONIO LICINI**
ISCRIZIONE ALBO N° 1488