




PIANTA SPALLA SINISTRA
scala 1:100

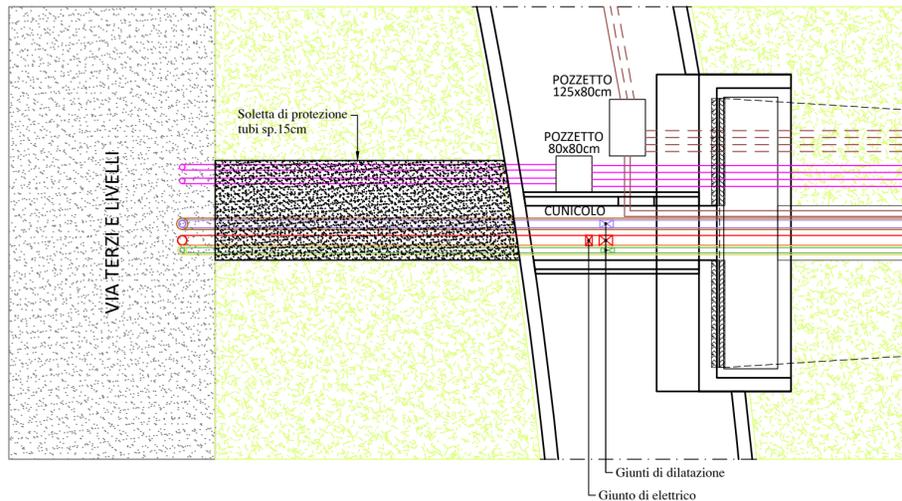


PIANTA SPALLA DESTRA
scala 1:100

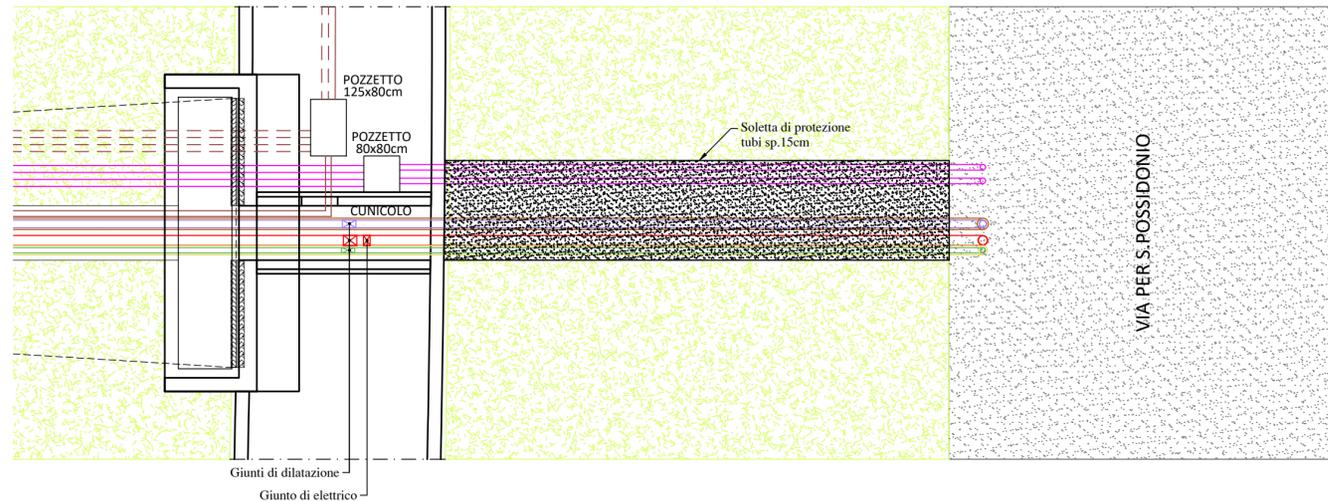


SEZIONE TRASVERSALE
BLOCCHI DI ANCORAGGIO 1a-1b
scala 1:25

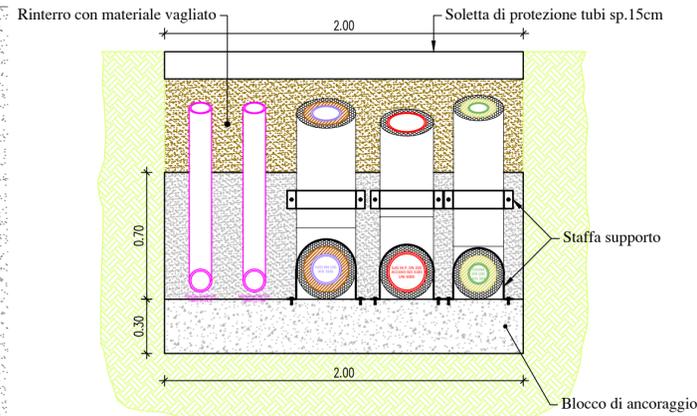

SEZIONE TRASVERSALE
scala 1:25

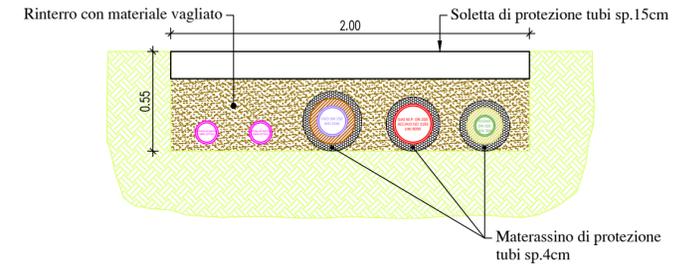


SEZIONE TRASVERSALE
BLOCCHI DI ANCORAGGIO 2a-2b
scala 1:25

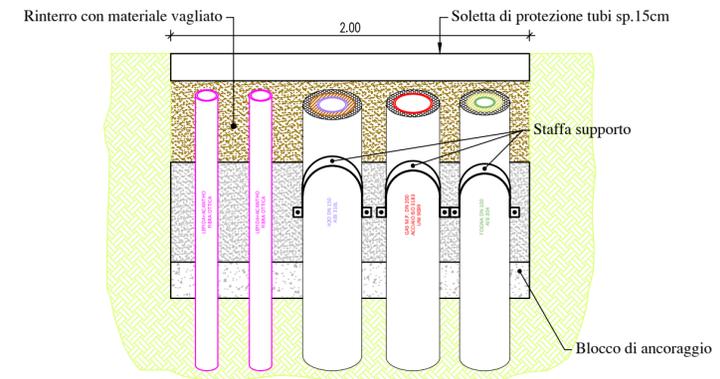


LEGENDA SIMBOLI

SIMBOLO	DESCRIZIONE
	LEPIDA+ACANTHO fibra ottica 2 tubi Ø125
	TIM fibra ottica 2 tubi Ø125
	TIM cavo in rame 400 coppie 1 tubo Ø125
	H2O DN 150 AISI 316L
	GAS M.P. DN 200 ACCIAIO ISO 3183 UNI 9099
	FOGNA DN 100 AISI 304

SEZIONE SPALLA SINISTRA
scala 1:100

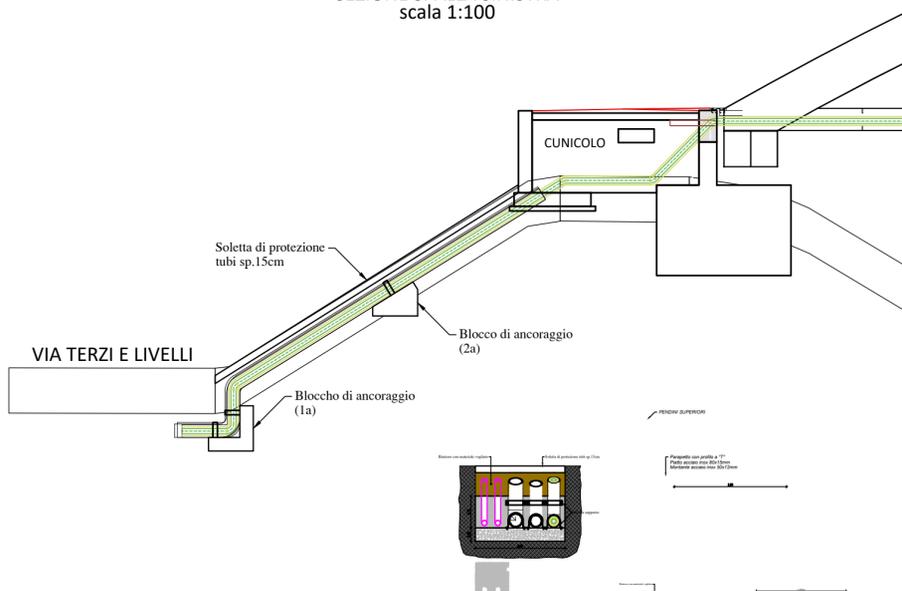

SEZIONE SPALLA DESTRA
scala 1:100

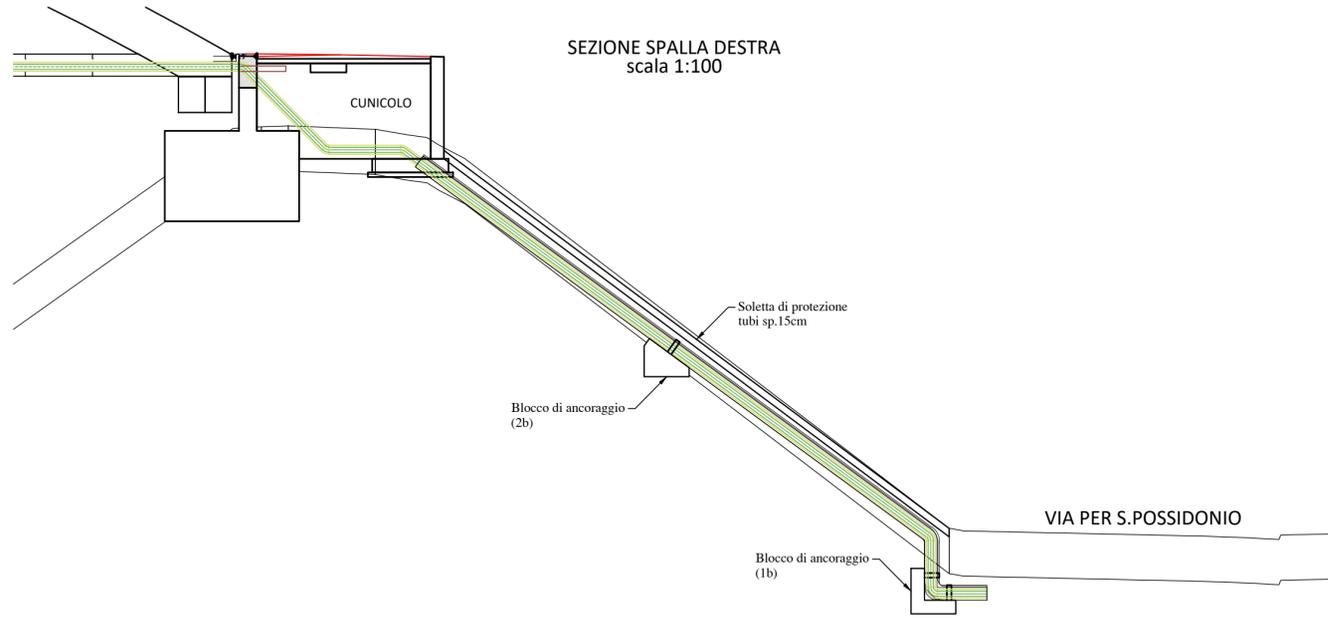

PROVINCIA DI MODENA
Area Tecnica

Direttore Ing. Annalisa Vita Servizio Programmazione
Urbanistica, Scolastica e Trasporti U.O. Mobilità Sostenibile

telefono 059 209 9619 fax 059 343 706
viale Jacopo Barozzi 340, 41124 Modena c.f. e p.i. 01375710363
centralino 059 209 1111 www.provincia.modena.it provinciamodena@cert.provincia.modena.it




INTERVENTO DI COMPLETAMENTO
DEI TRATTI PRIORITARI DI COMPETENZA DELLA PROVINCIA DI MODENA
DELLA CICLOVIA TURISTICA NAZIONALE "SOLE"
ATTRaversamento CICLOPEDONALE DEL FIUME SECCHIA
NEL COMUNE DI CONCORDIA SULLA SECCHIA (MO)
CUP G51B22001410001

PROGETTO ESECUTIVO

PIANO NAZIONALE DI RIPRESA E RESILIENZA
Missione 2 - Rivoluzione verde e transizione ecologica Componente M2C2 - Energia rinnovabile, idrogeno, rete e mobilità sostenibile
Investimento 4.1: Rafforzamento mobilità ciclistica
Decreto Interministeriale 12.01.2022 n. 4, con le integrazioni del successivo D.M. n. 58 del 29 luglio 2022 e del Decreto Direttoriale MIT prot. n. 5268 del 28/04/2023

RIFERIMENTO ELABORATO	SEZIONI E DETTAGLI PREDISPOSIZIONE DEI SOTTOSERVIZI					
9.5	SCALA	1:100 1:25	DATA	novembre 2023		
PROT. n°	revisone	data	descrizione	redatto	controllo	approvato
CL.						
DEL						
FASC.						

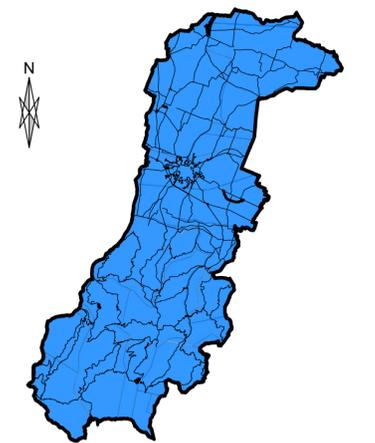

IL R.U.P.
Ing. Daniele Gaudio

PROGETTISTI
Ingegneri Associati
Via Linz, 93
38121 - TRENTO
tel. 0461 / 822552
fax 0461 / 829692
E-mail info@ted.it

Timbro:
**ORDINE DEGLI INGEGNERI
DELLA PROV. DI TRENTO**
dott.ing. ANTONIO LICINI
ISCRIZIONE ALBO N° 1488