PROVINCIA DI MODENA Area Lavori Pubblici Viale Jacopo Barozzi, 340 41124 Modena - ITALY	NOME INFRASTRUTTURA: **SP413 Romana** CODICE IDENTIFICATIVO: **IT_a_rd0053016**	COORDINATE TRATTO STRADALE: **Start: X=10,8857; Y=44,8110** **End: X=10,8899; Y=44,8213**	**F.I.A. S.n.c.** **Via L.Rossi, 33/35** **41012 Carpi (MO) - ITALY**	**PIANO D'AZIONE** **ai sensi del D.Lgs. 194/2005** **ANNO 2023**	REGIONE: **EMILIA ROMAGNA** Scala 1:10000
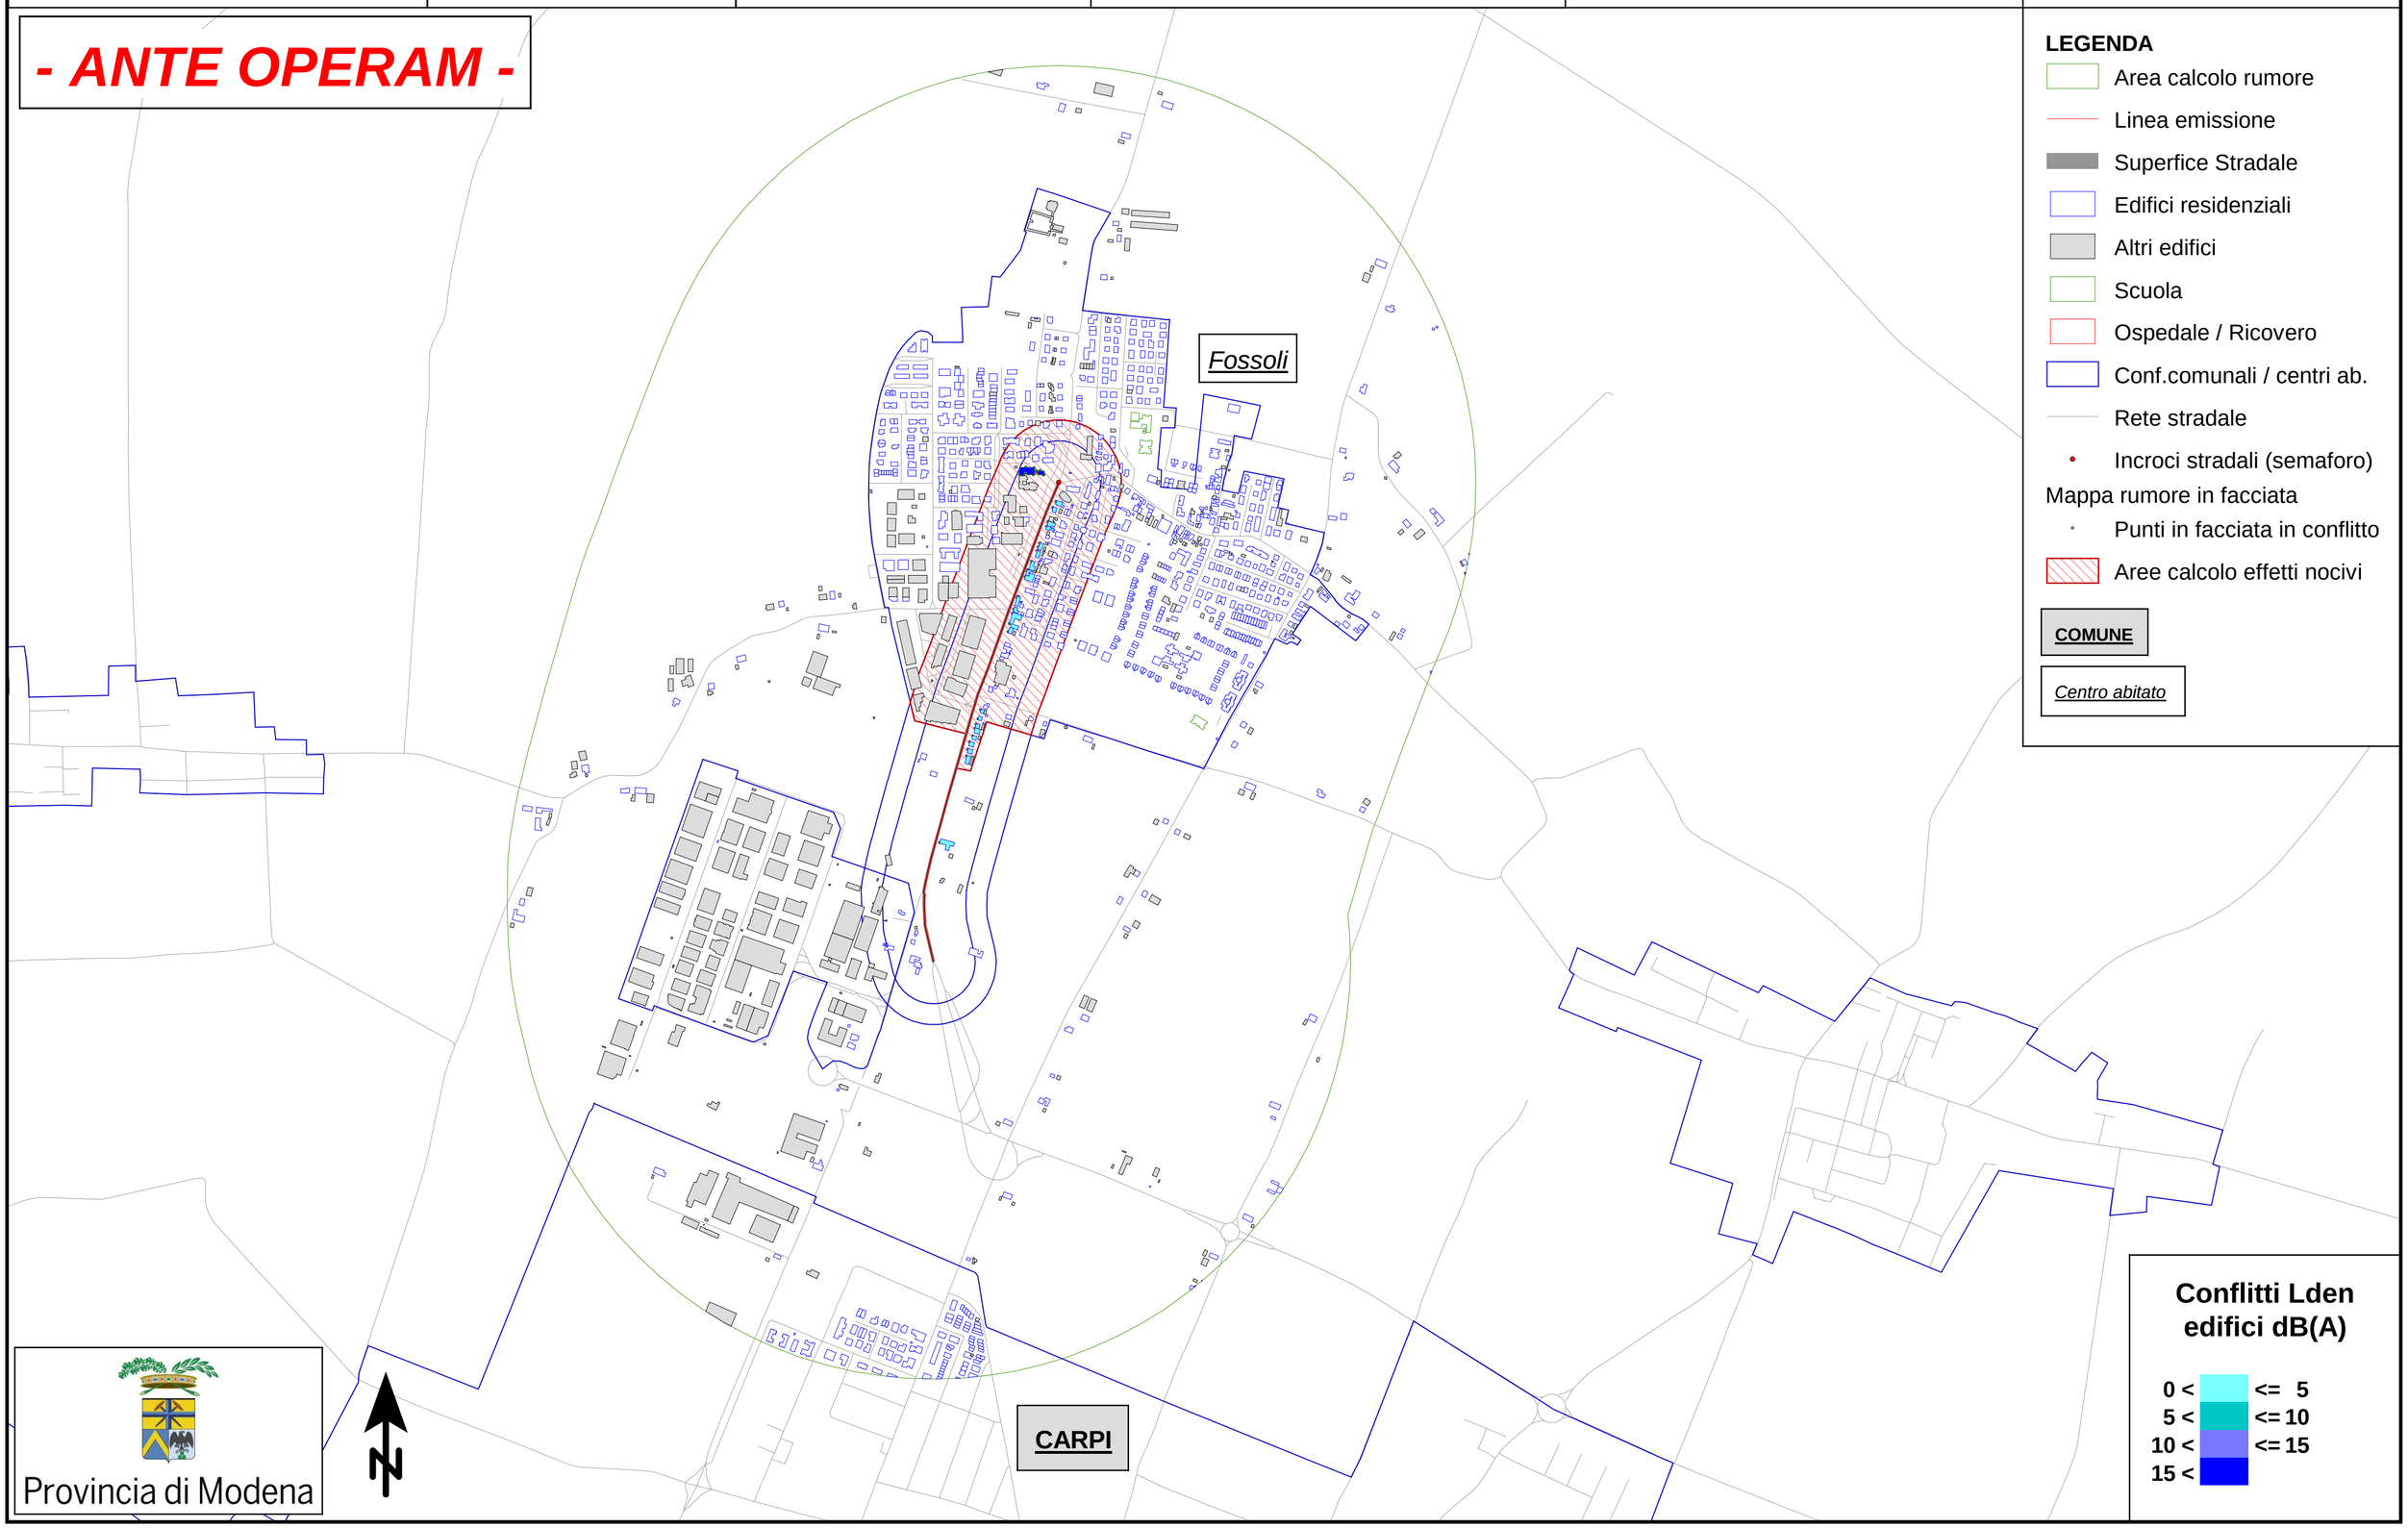
- ANTE OPERAM -