PROVINCIA DI MODENA
Area Lavori Pubblici
Viale Jacopo Barozzi, 340
41124 Modena - ITALY

NOME INFRASTRUTTURA:
SP413 Romana

CODICE IDENTIFICATIVO:
IT_a_rd0053016

COORDINATE TRATTO STRADALE:

Start: X=10,8857; Y=44,8110
End: X=10,8899; Y=44,8213

F.I.A. S.n.c.
Via L.Rossi, 33/35
41012 Carpi (MO) - ITALY

PIANO D'AZIONE
ai sensi del D.Lgs. 194/2005
ANNO 2023

REGIONE:
EMILIA ROMAGNA

Scala 1:10000

- POST OPERAM -

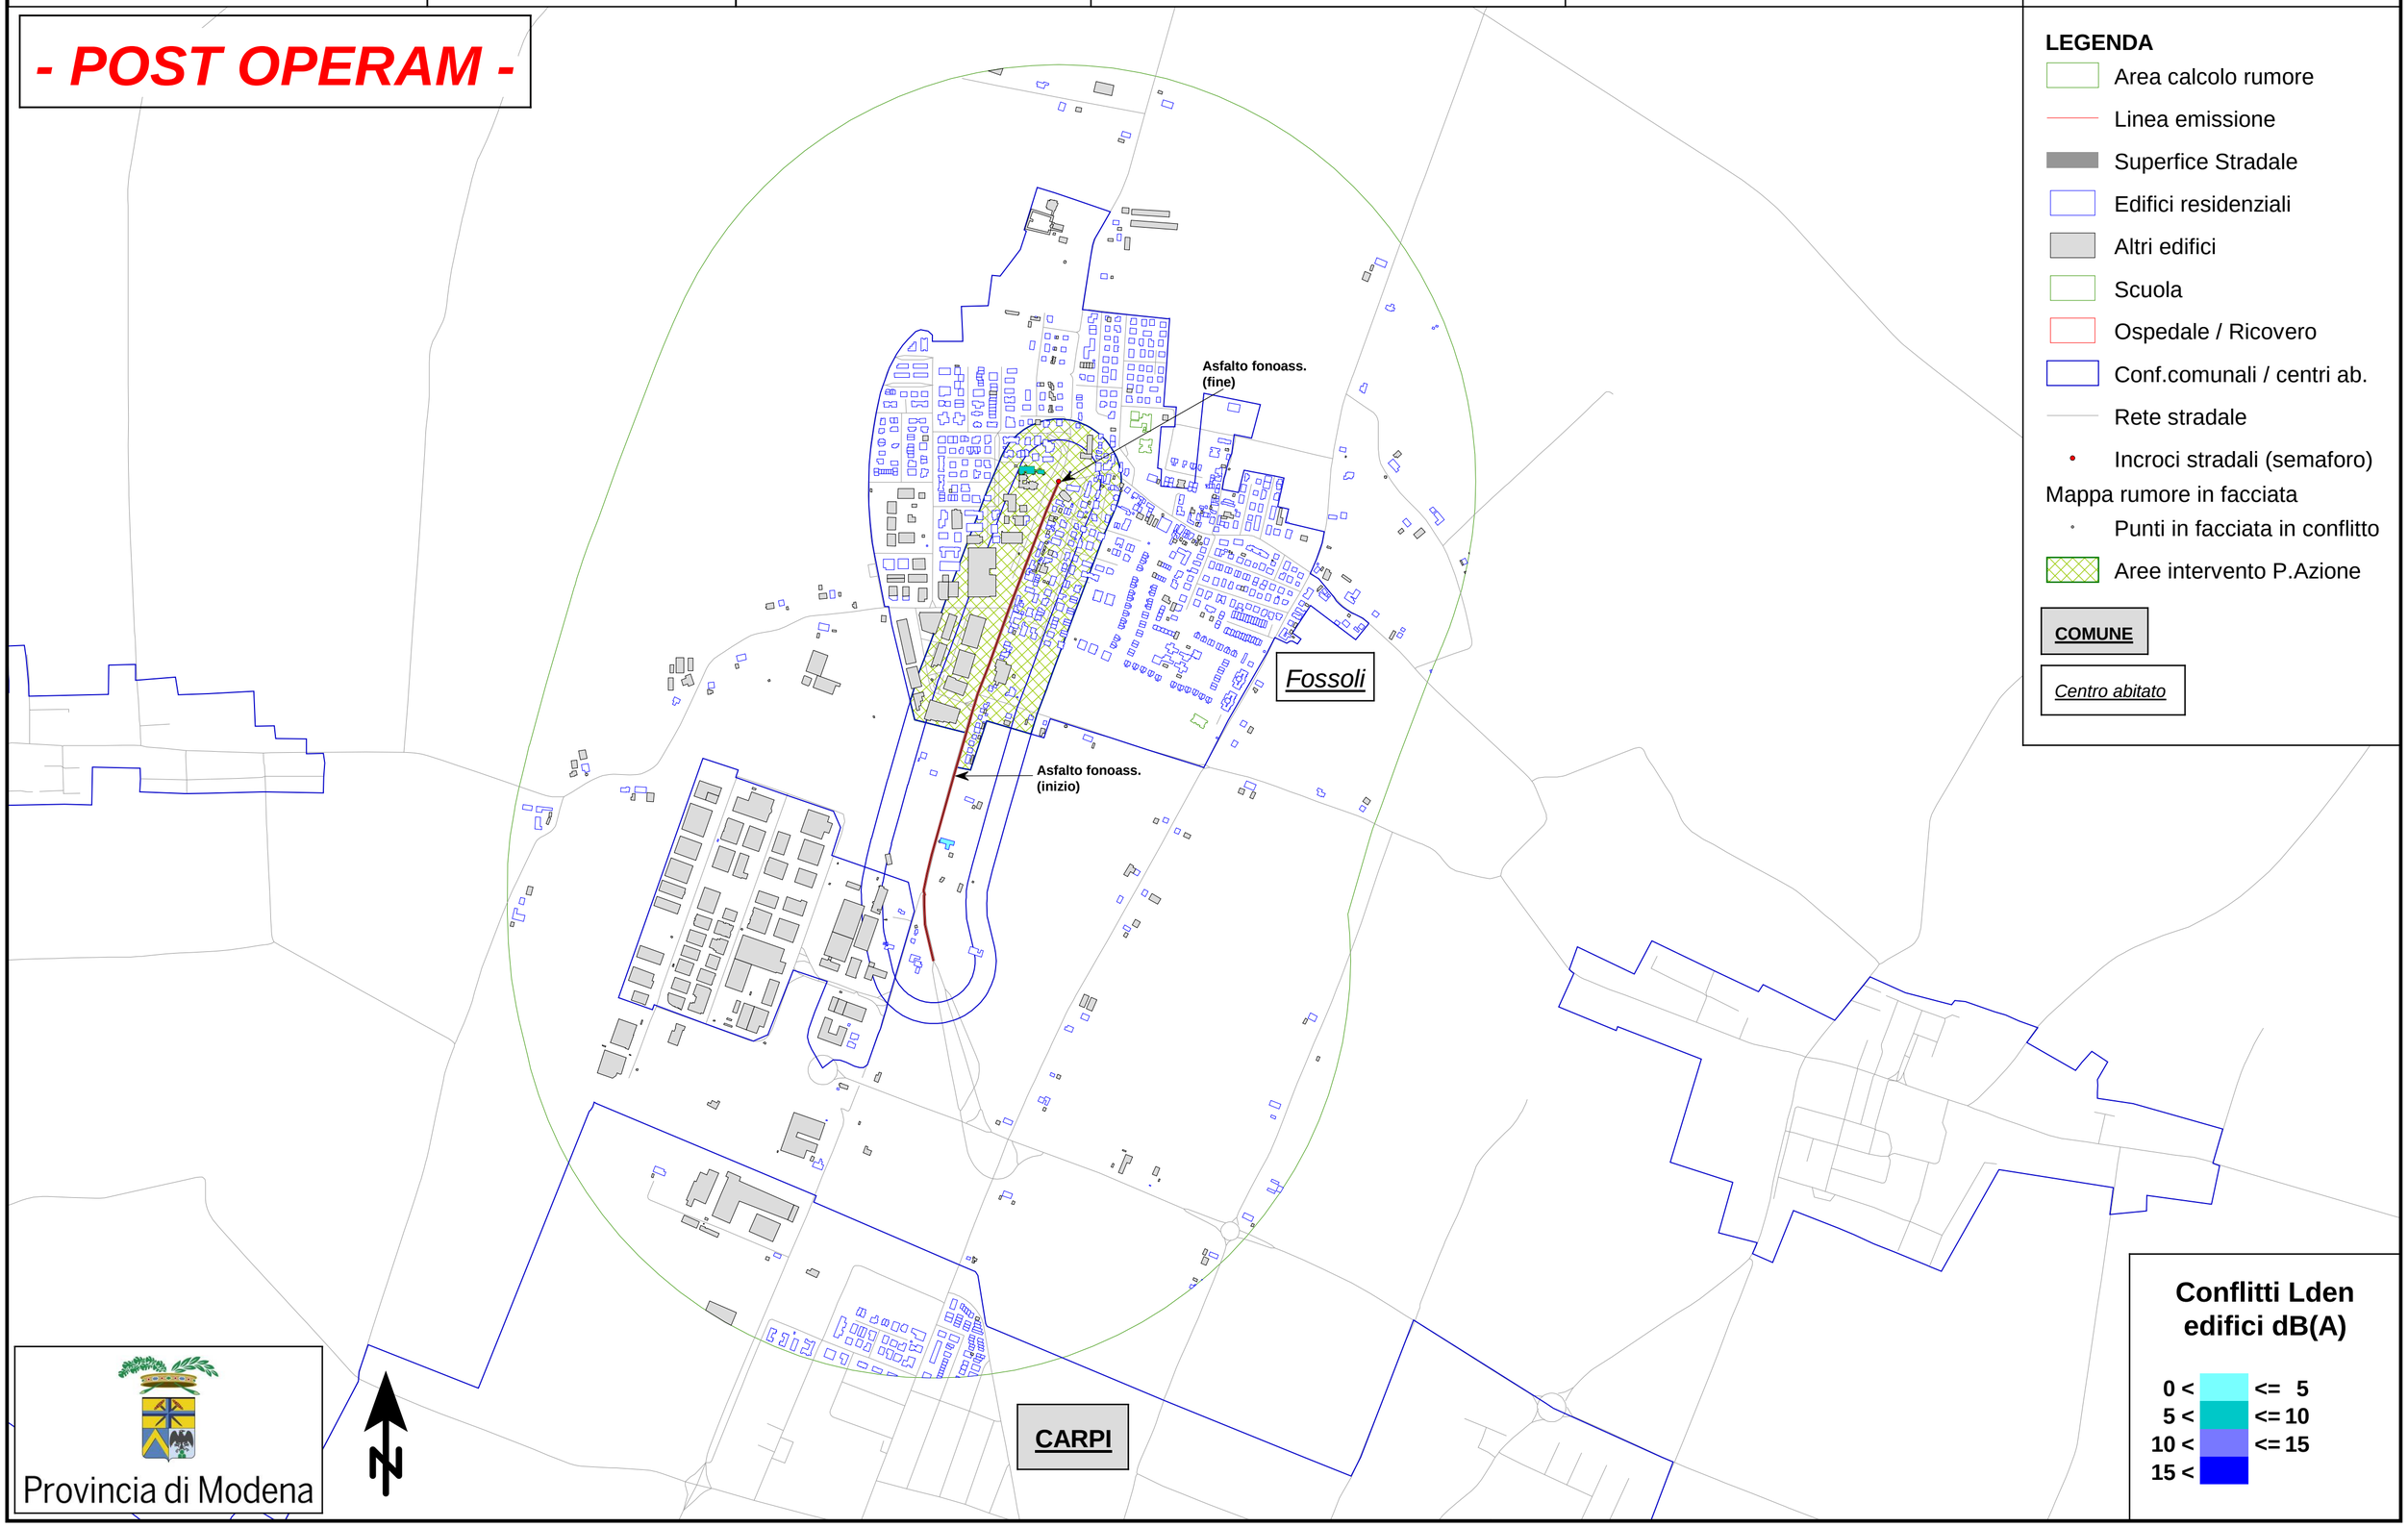

LEGENDA

- Area calcolo rumore
- Linea emissione
- Superfice Stradale
- Edifici residenziali
- Altri edifici
- Scuola
- Ospedale / Ricovero
- Conf.comunali / centri ab.
- Rete stradale
- Incroci stradali (semaforo)

Mappa rumore in facciata

- Punti in facciata in conflitto
- Aree intervento P.Azione

COMUNE

Centro abitato

Conflitti Lden edifici dB(A)

0 <	<= 5
5 <	<= 10
10 <	<= 15
15 <	

Provincia di Modena

N