




PIANO SEMINTERRATO-TERRA

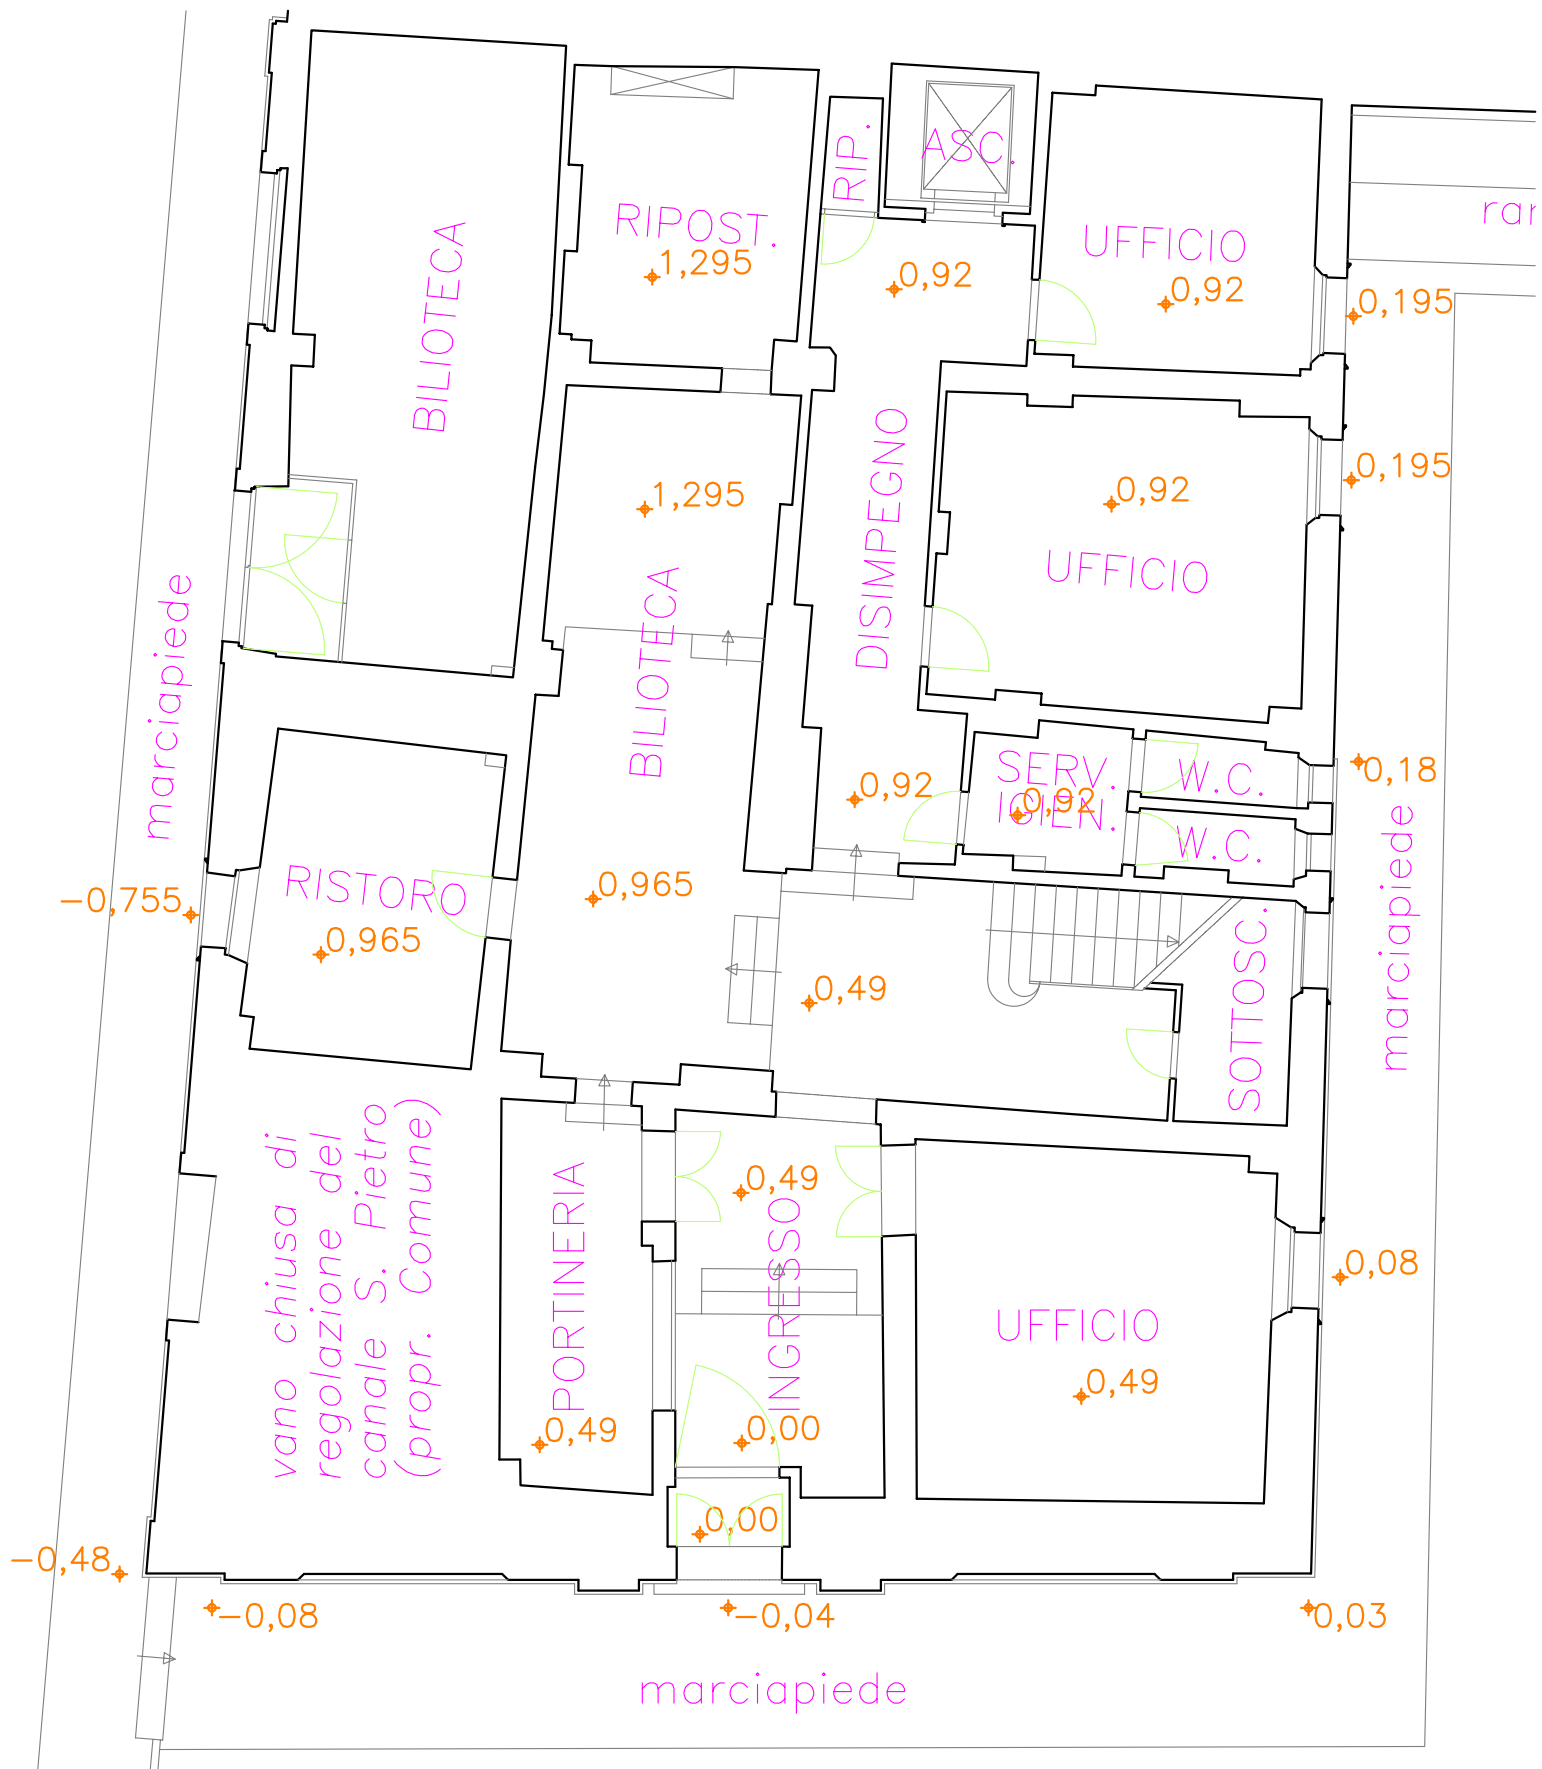


PIANO TERRA-RIALZATO

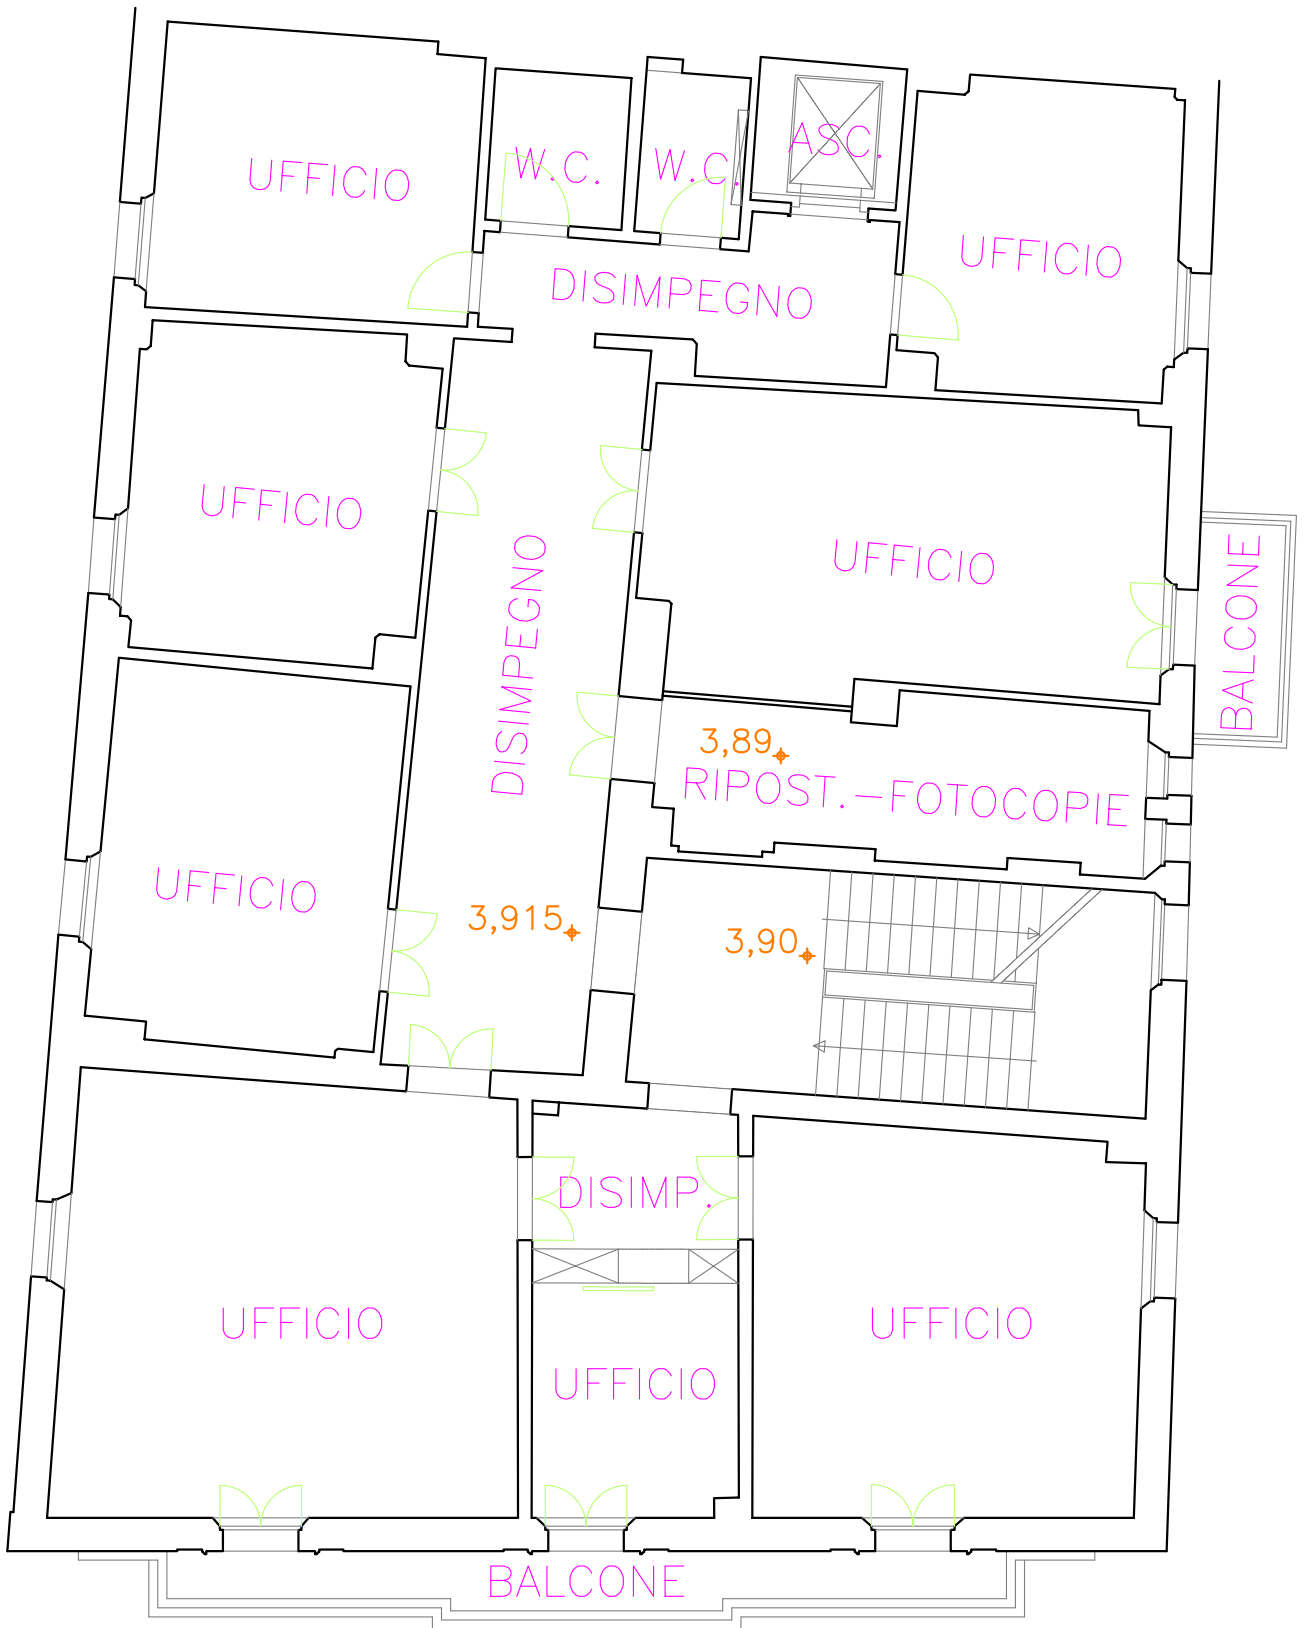


PIANO PRIMO

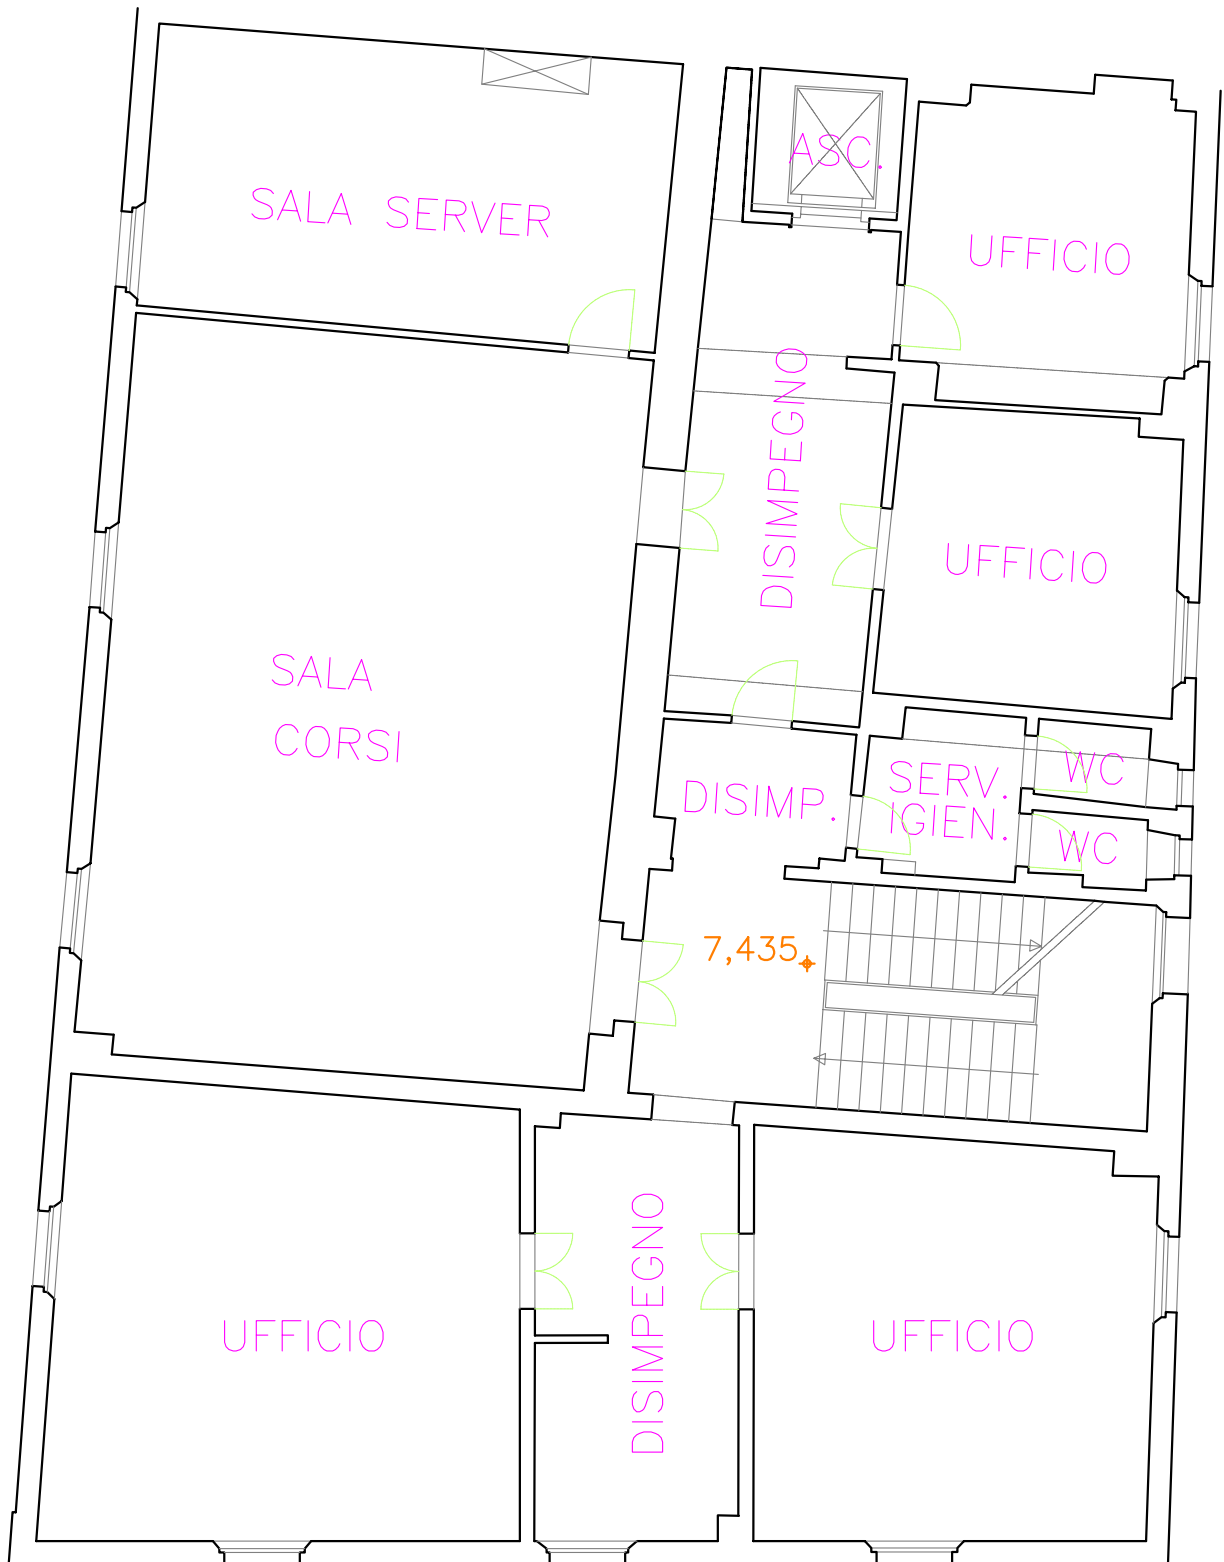

PIANO SECONDO

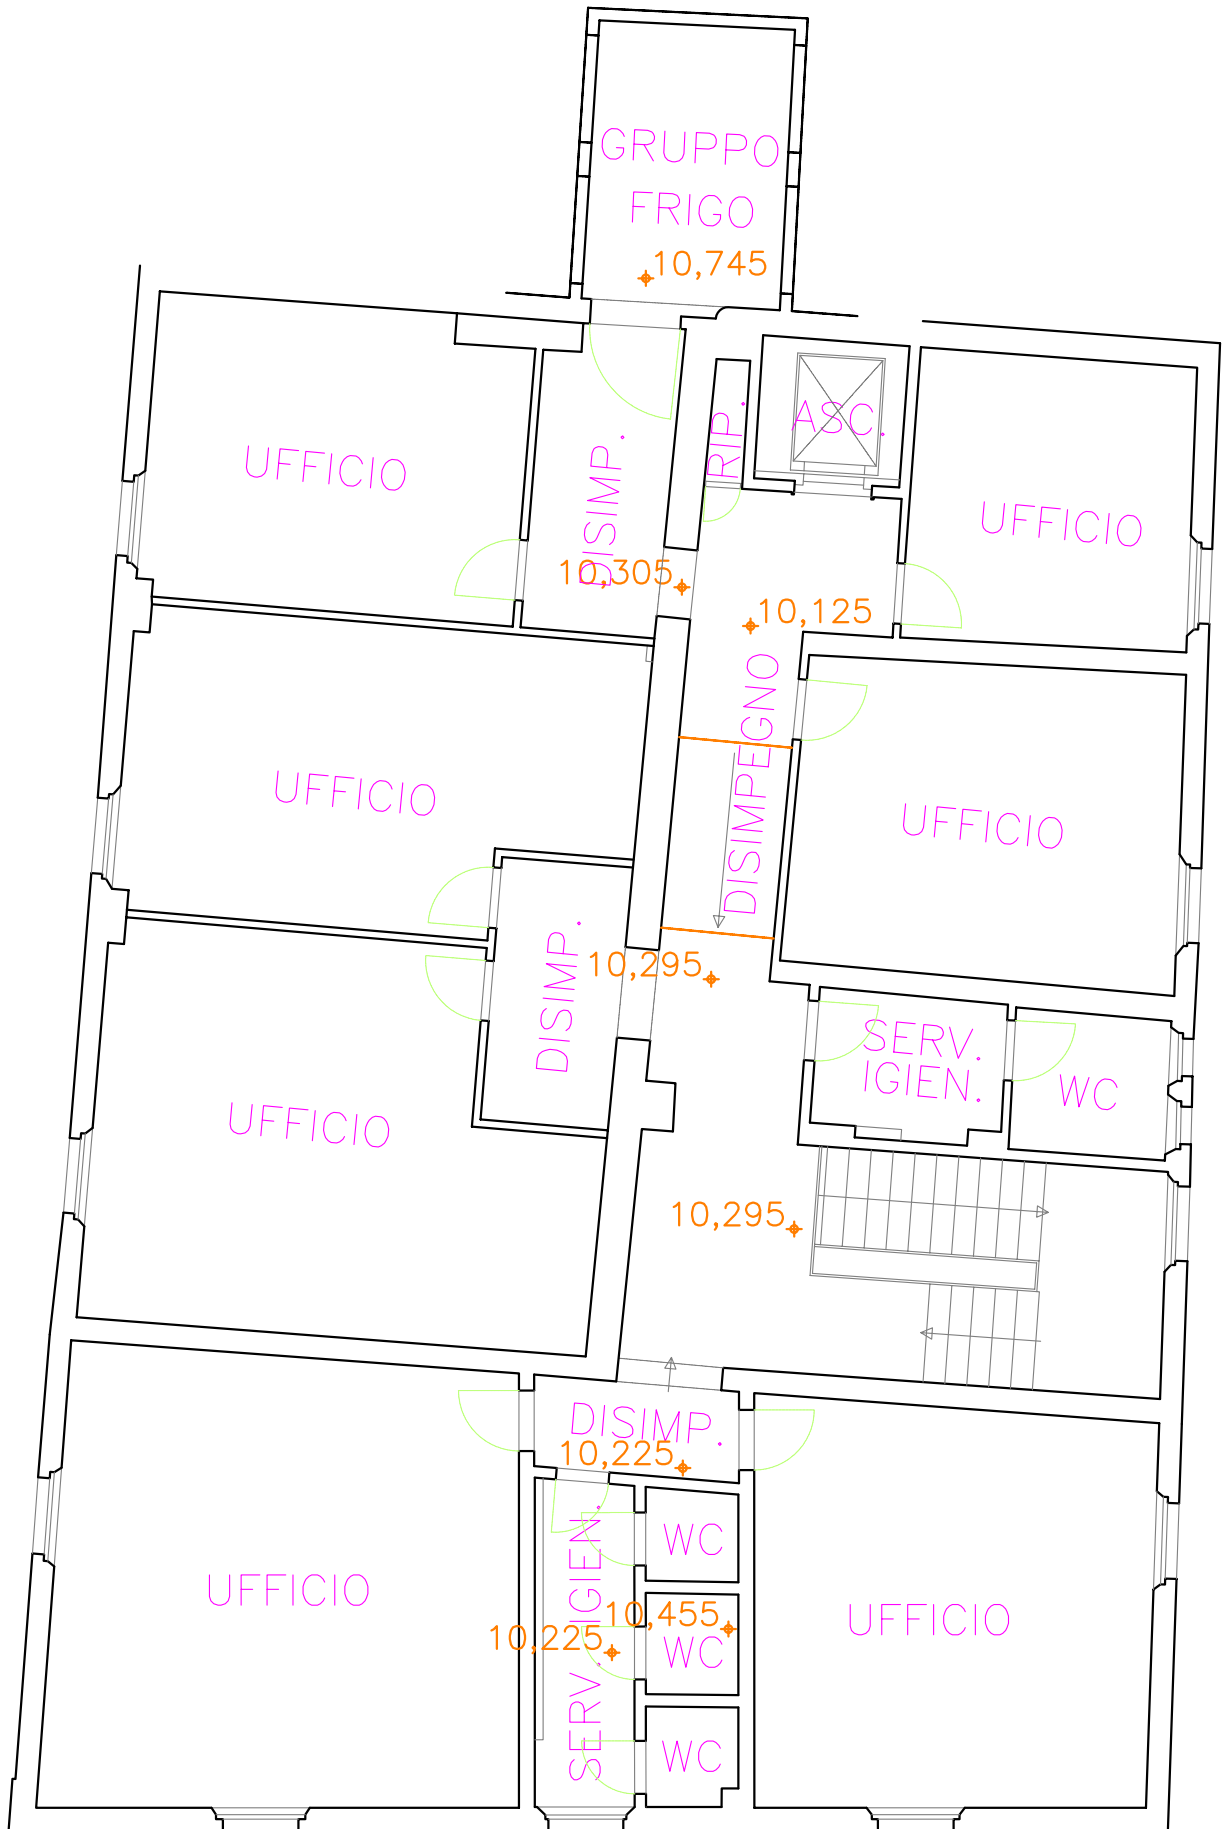

PIANO TERZO

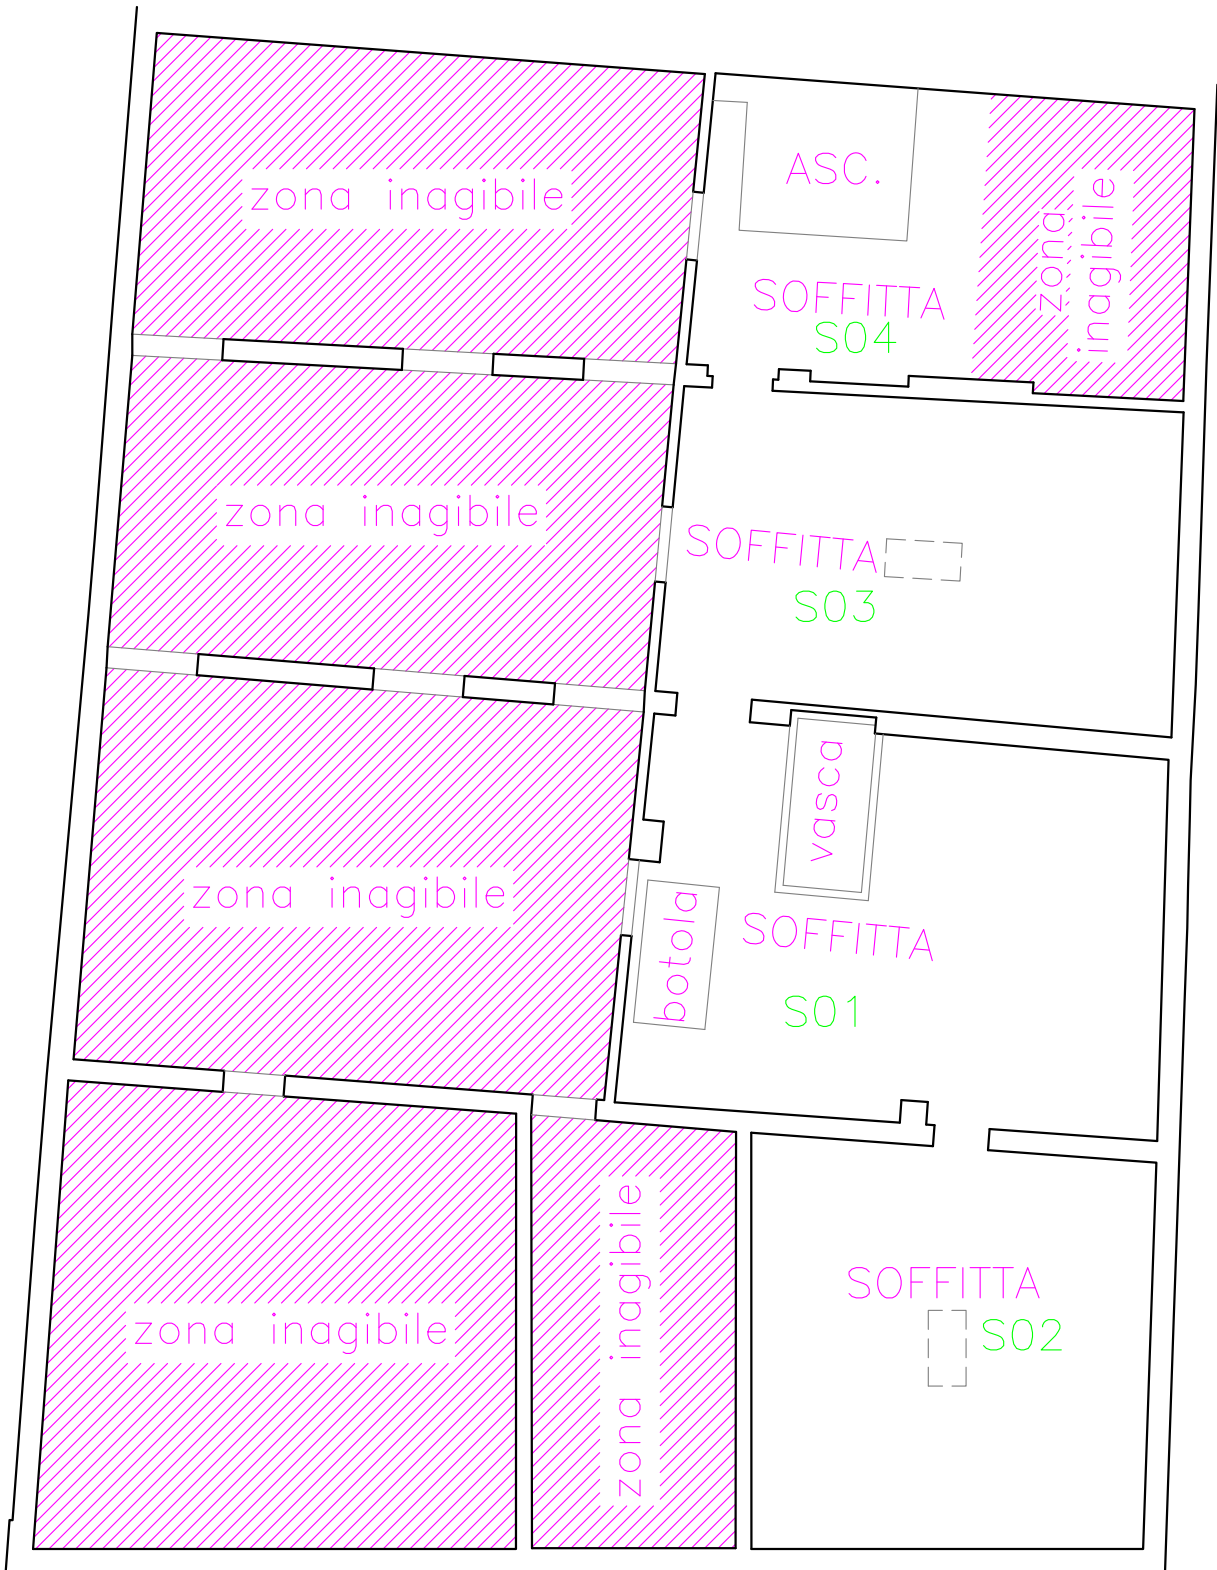

PIANO SOTTOTETTO