

docce

PIANO TERRA

metri 0 1 2 3 4 5 6 7 8 9 10

LOCALE NON RILEVABILE


servizi

servizi

servizi

LOCALE NON RILEVABILE

servizi

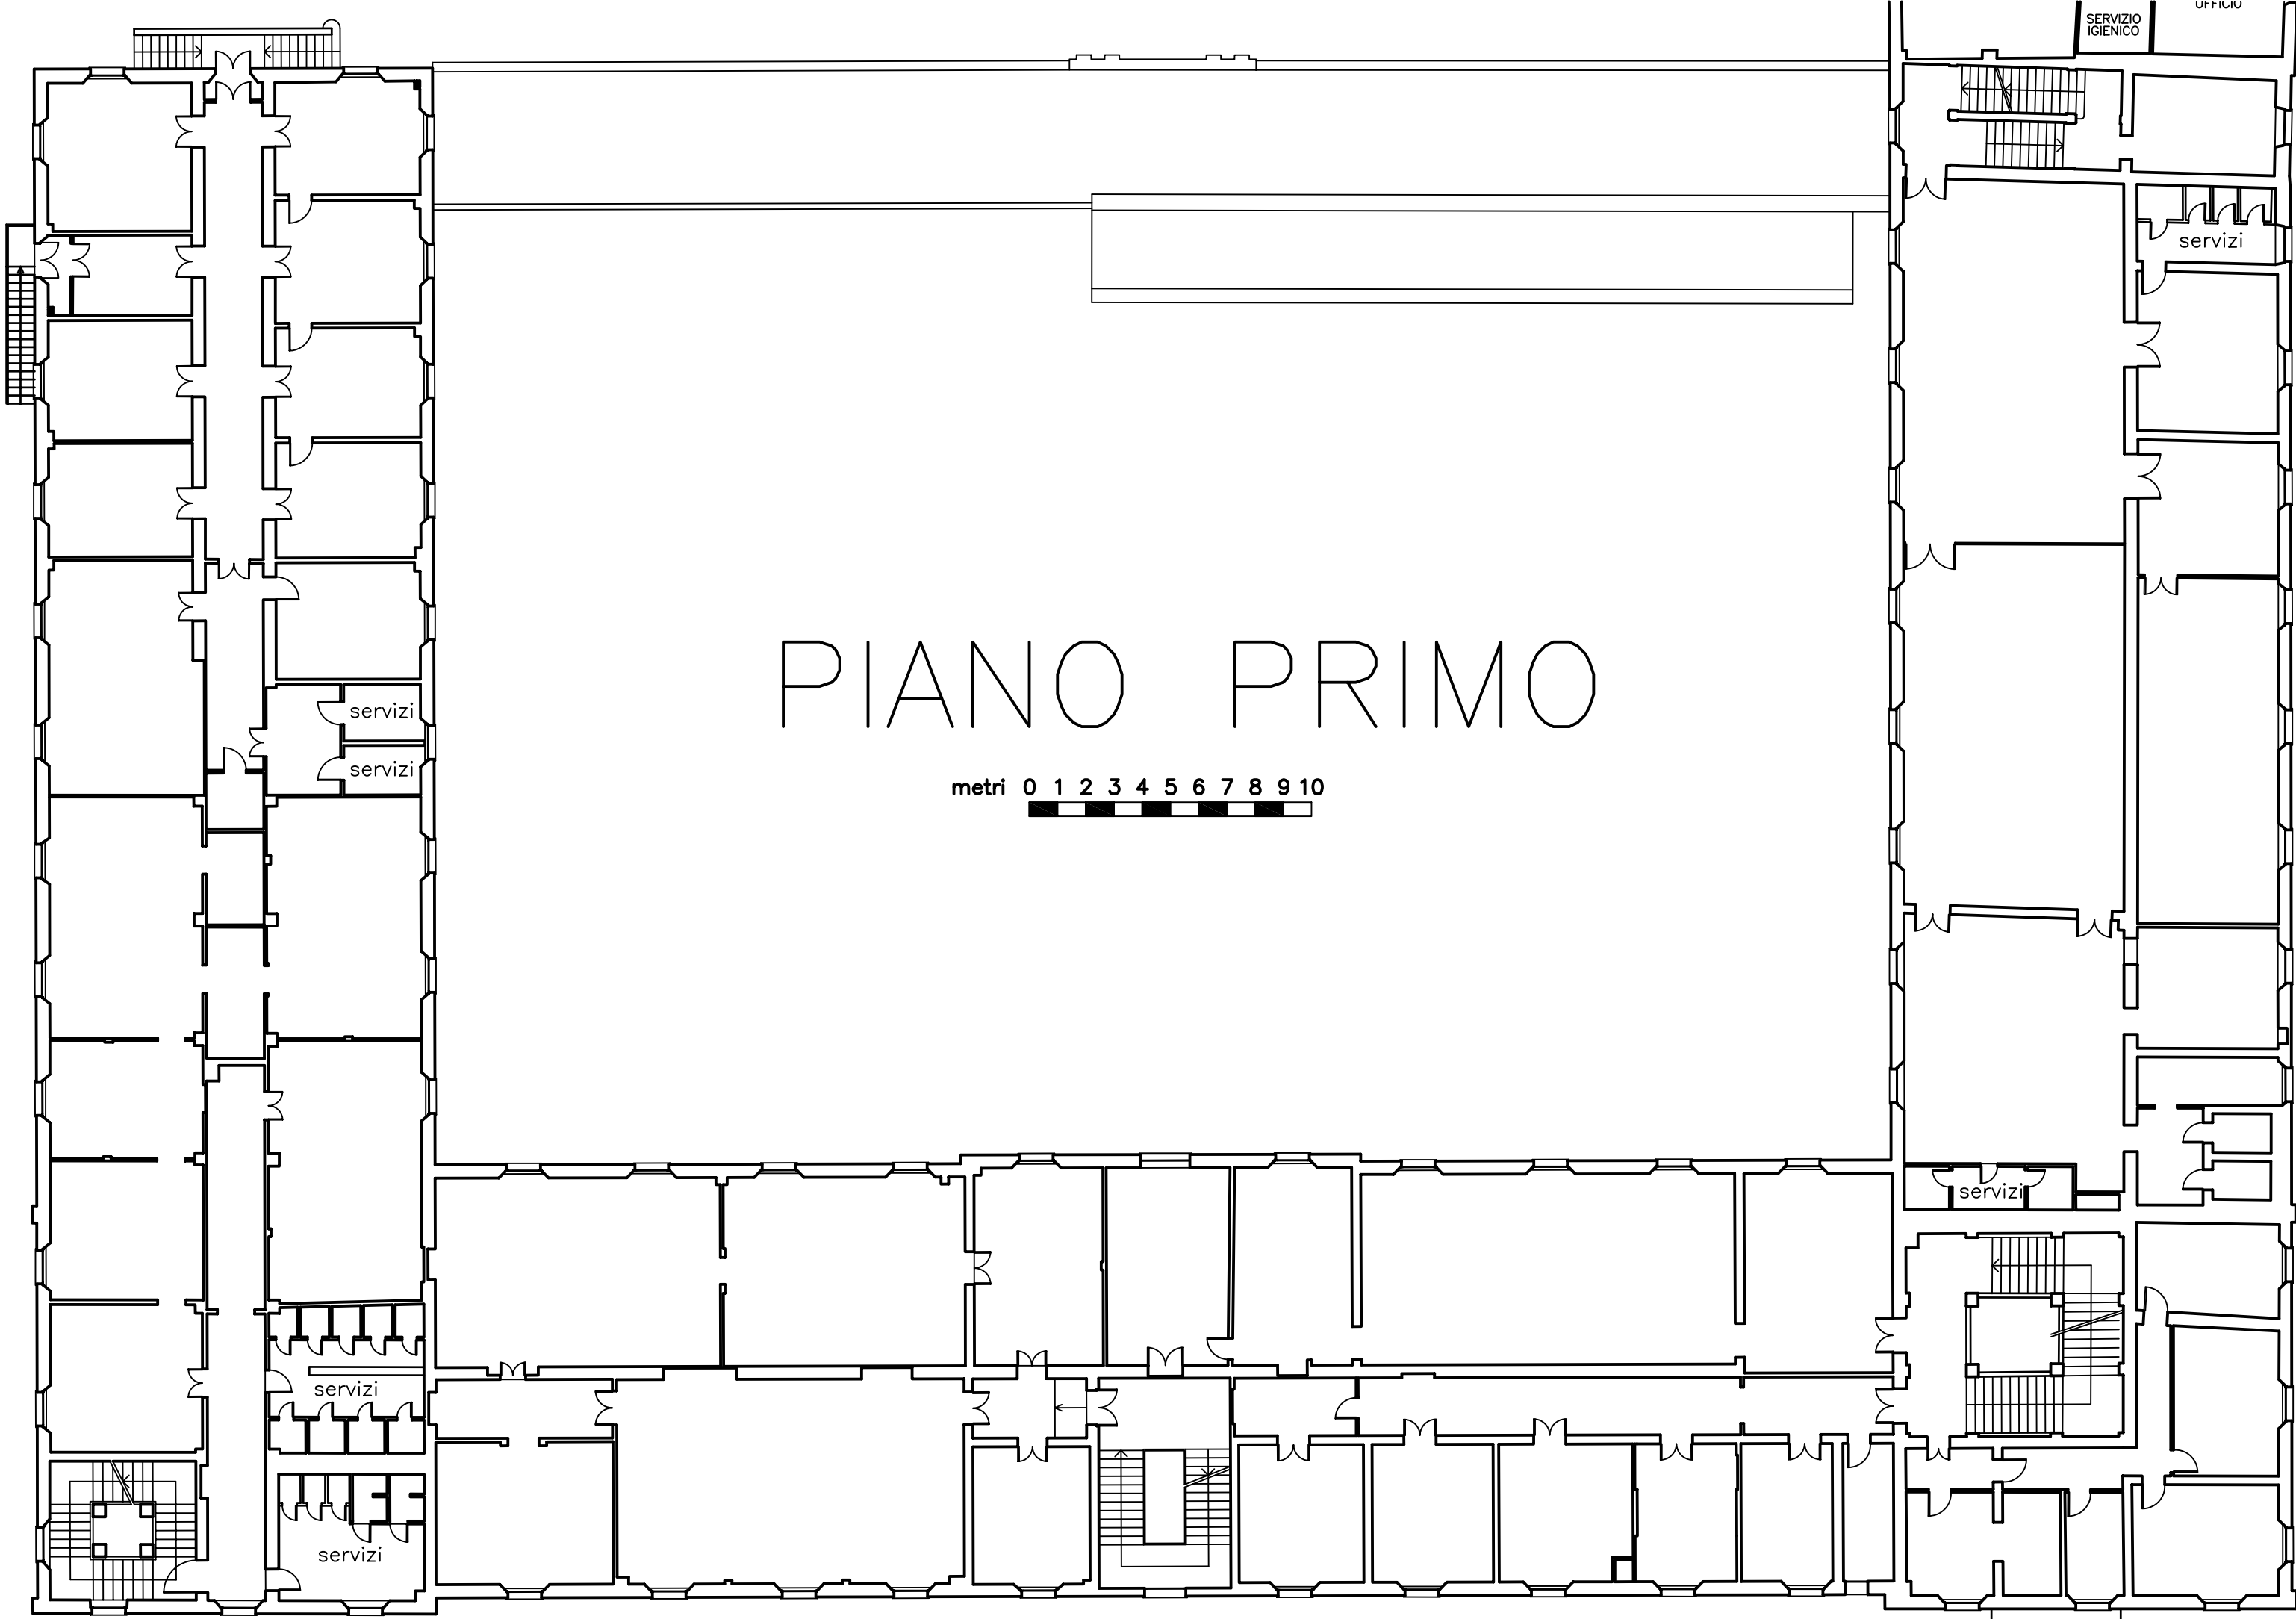

PIANO PRIMO

metri 0 1 2 3 4 5 6 7 8 9 10

servizi

servizi

servizi

SERVIZIO IGIENICO


UFFICIO

servizi

servizi

servizi

tettoia

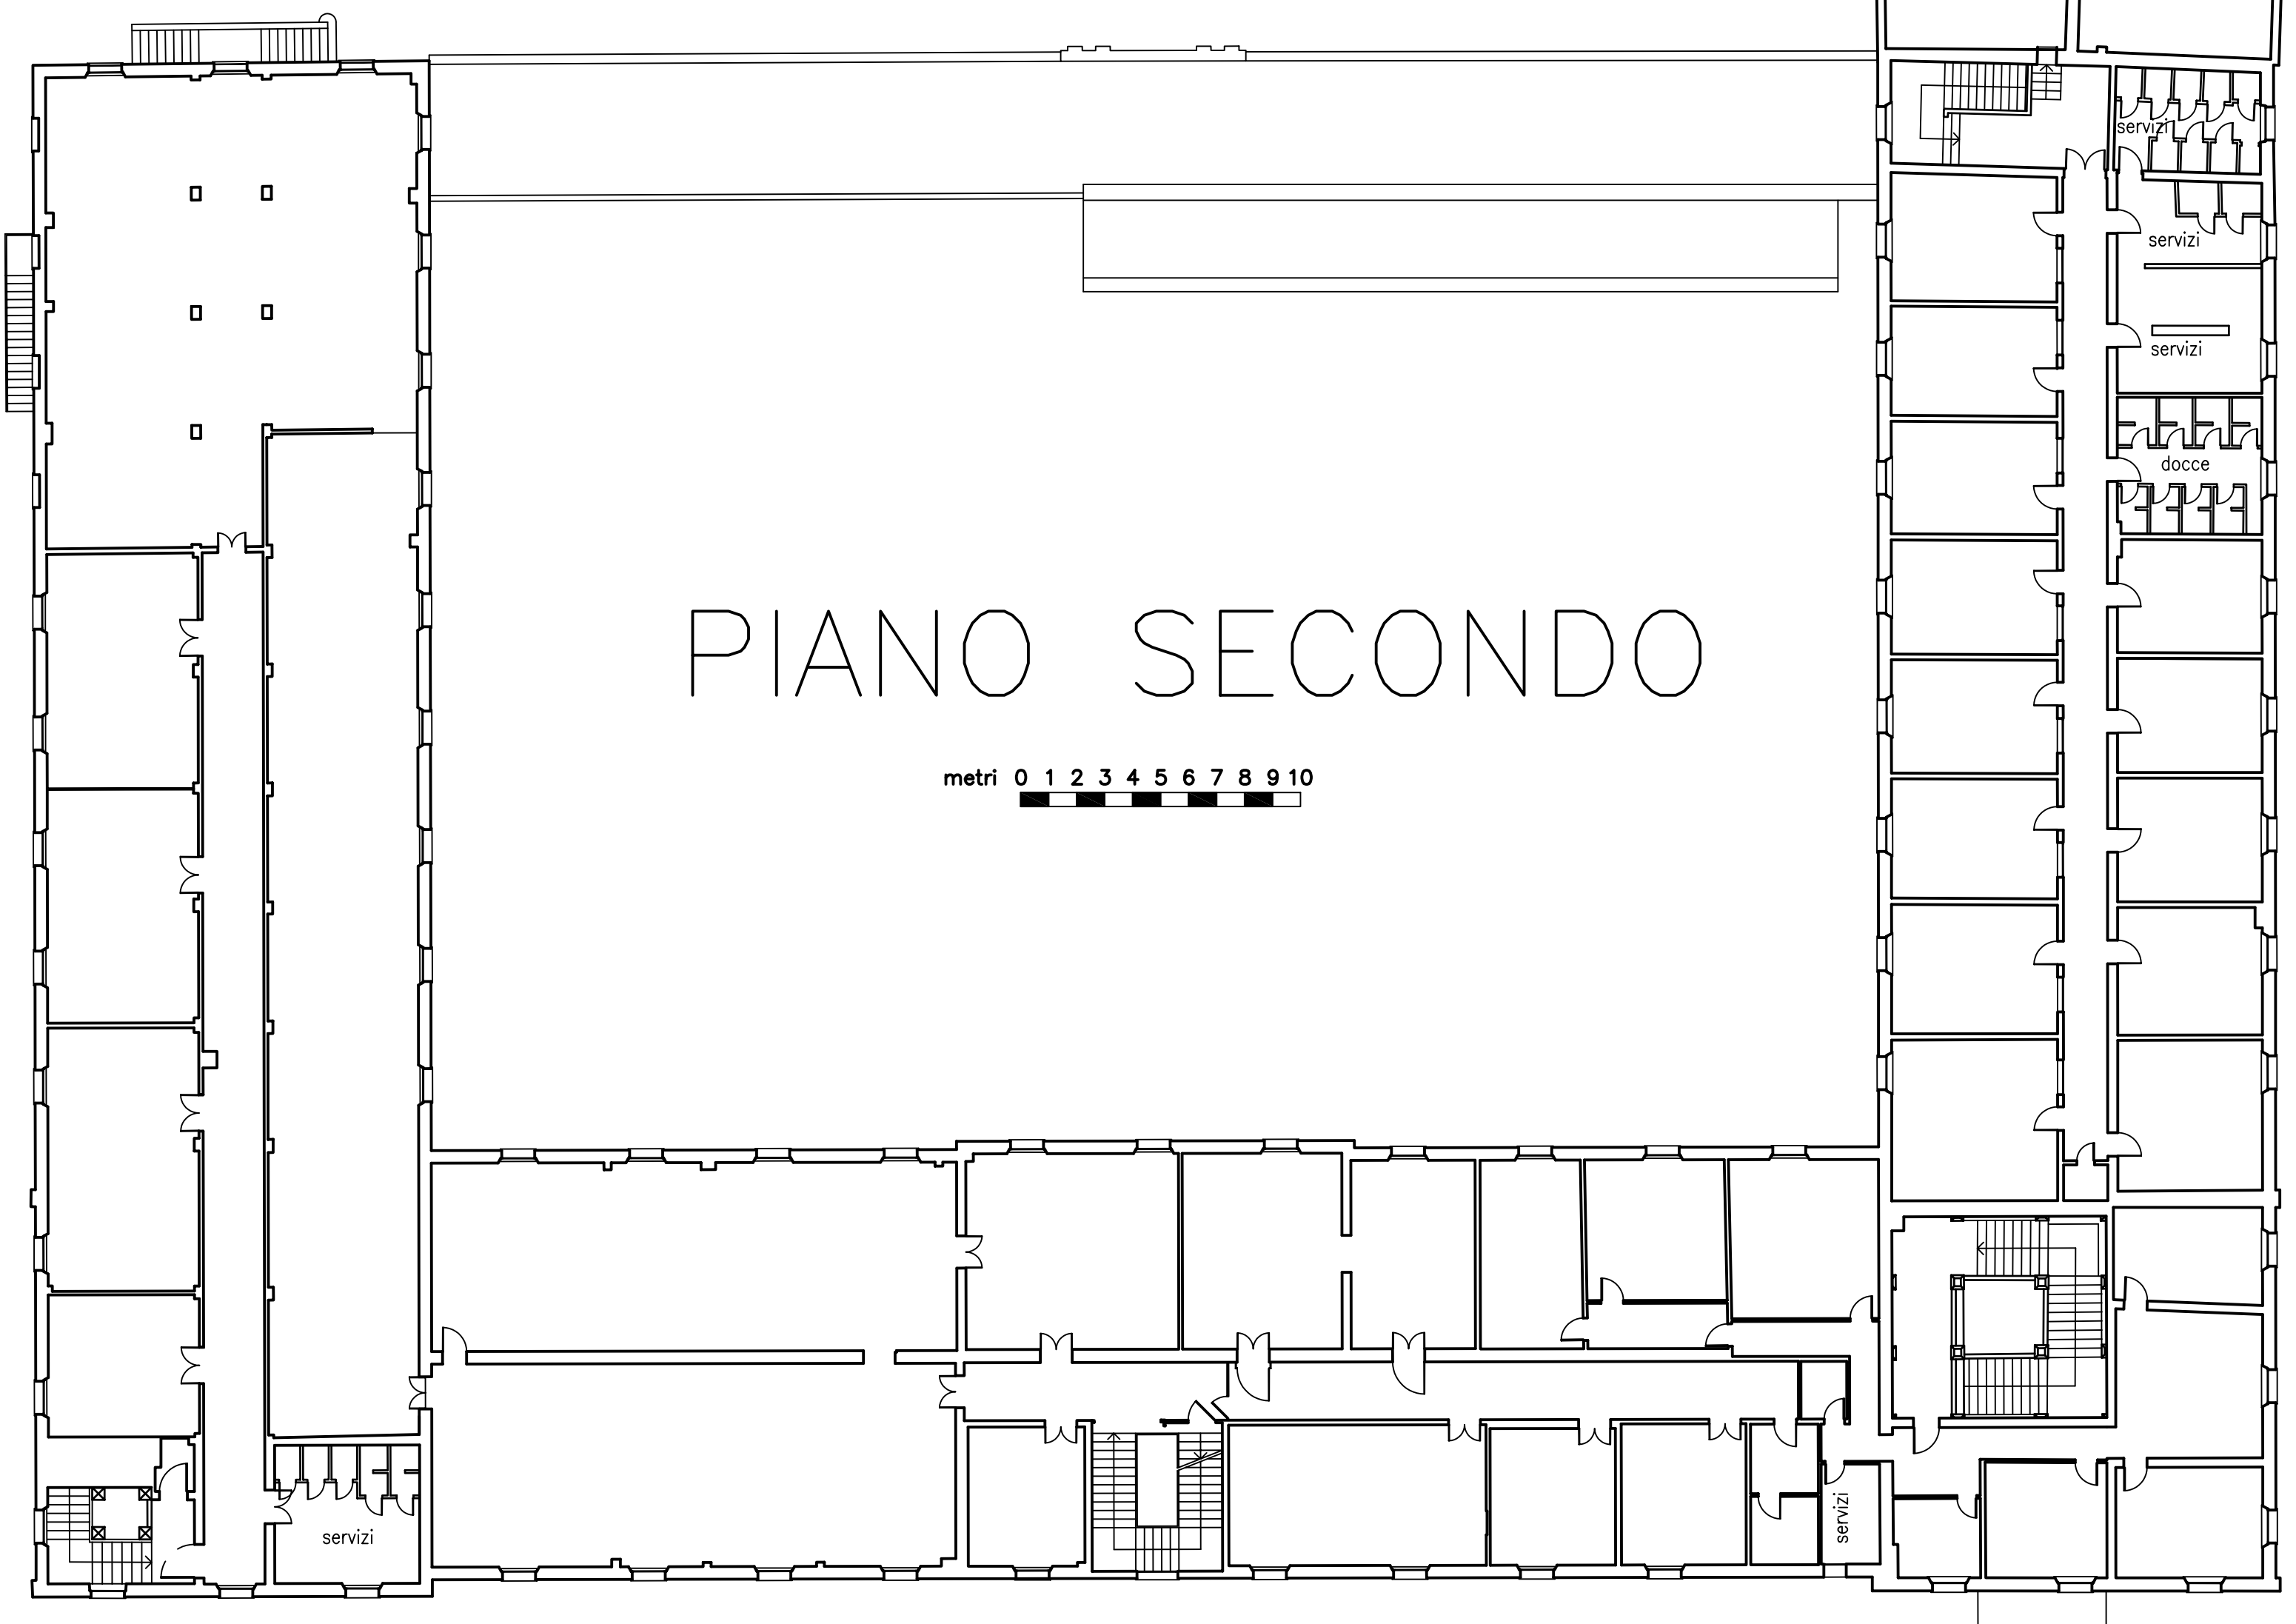

PIANO SECONDO

metri 0 1 2 3 4 5 6 7 8 9 10

servizi

servizi

servizi

docce

servizi

servizi